


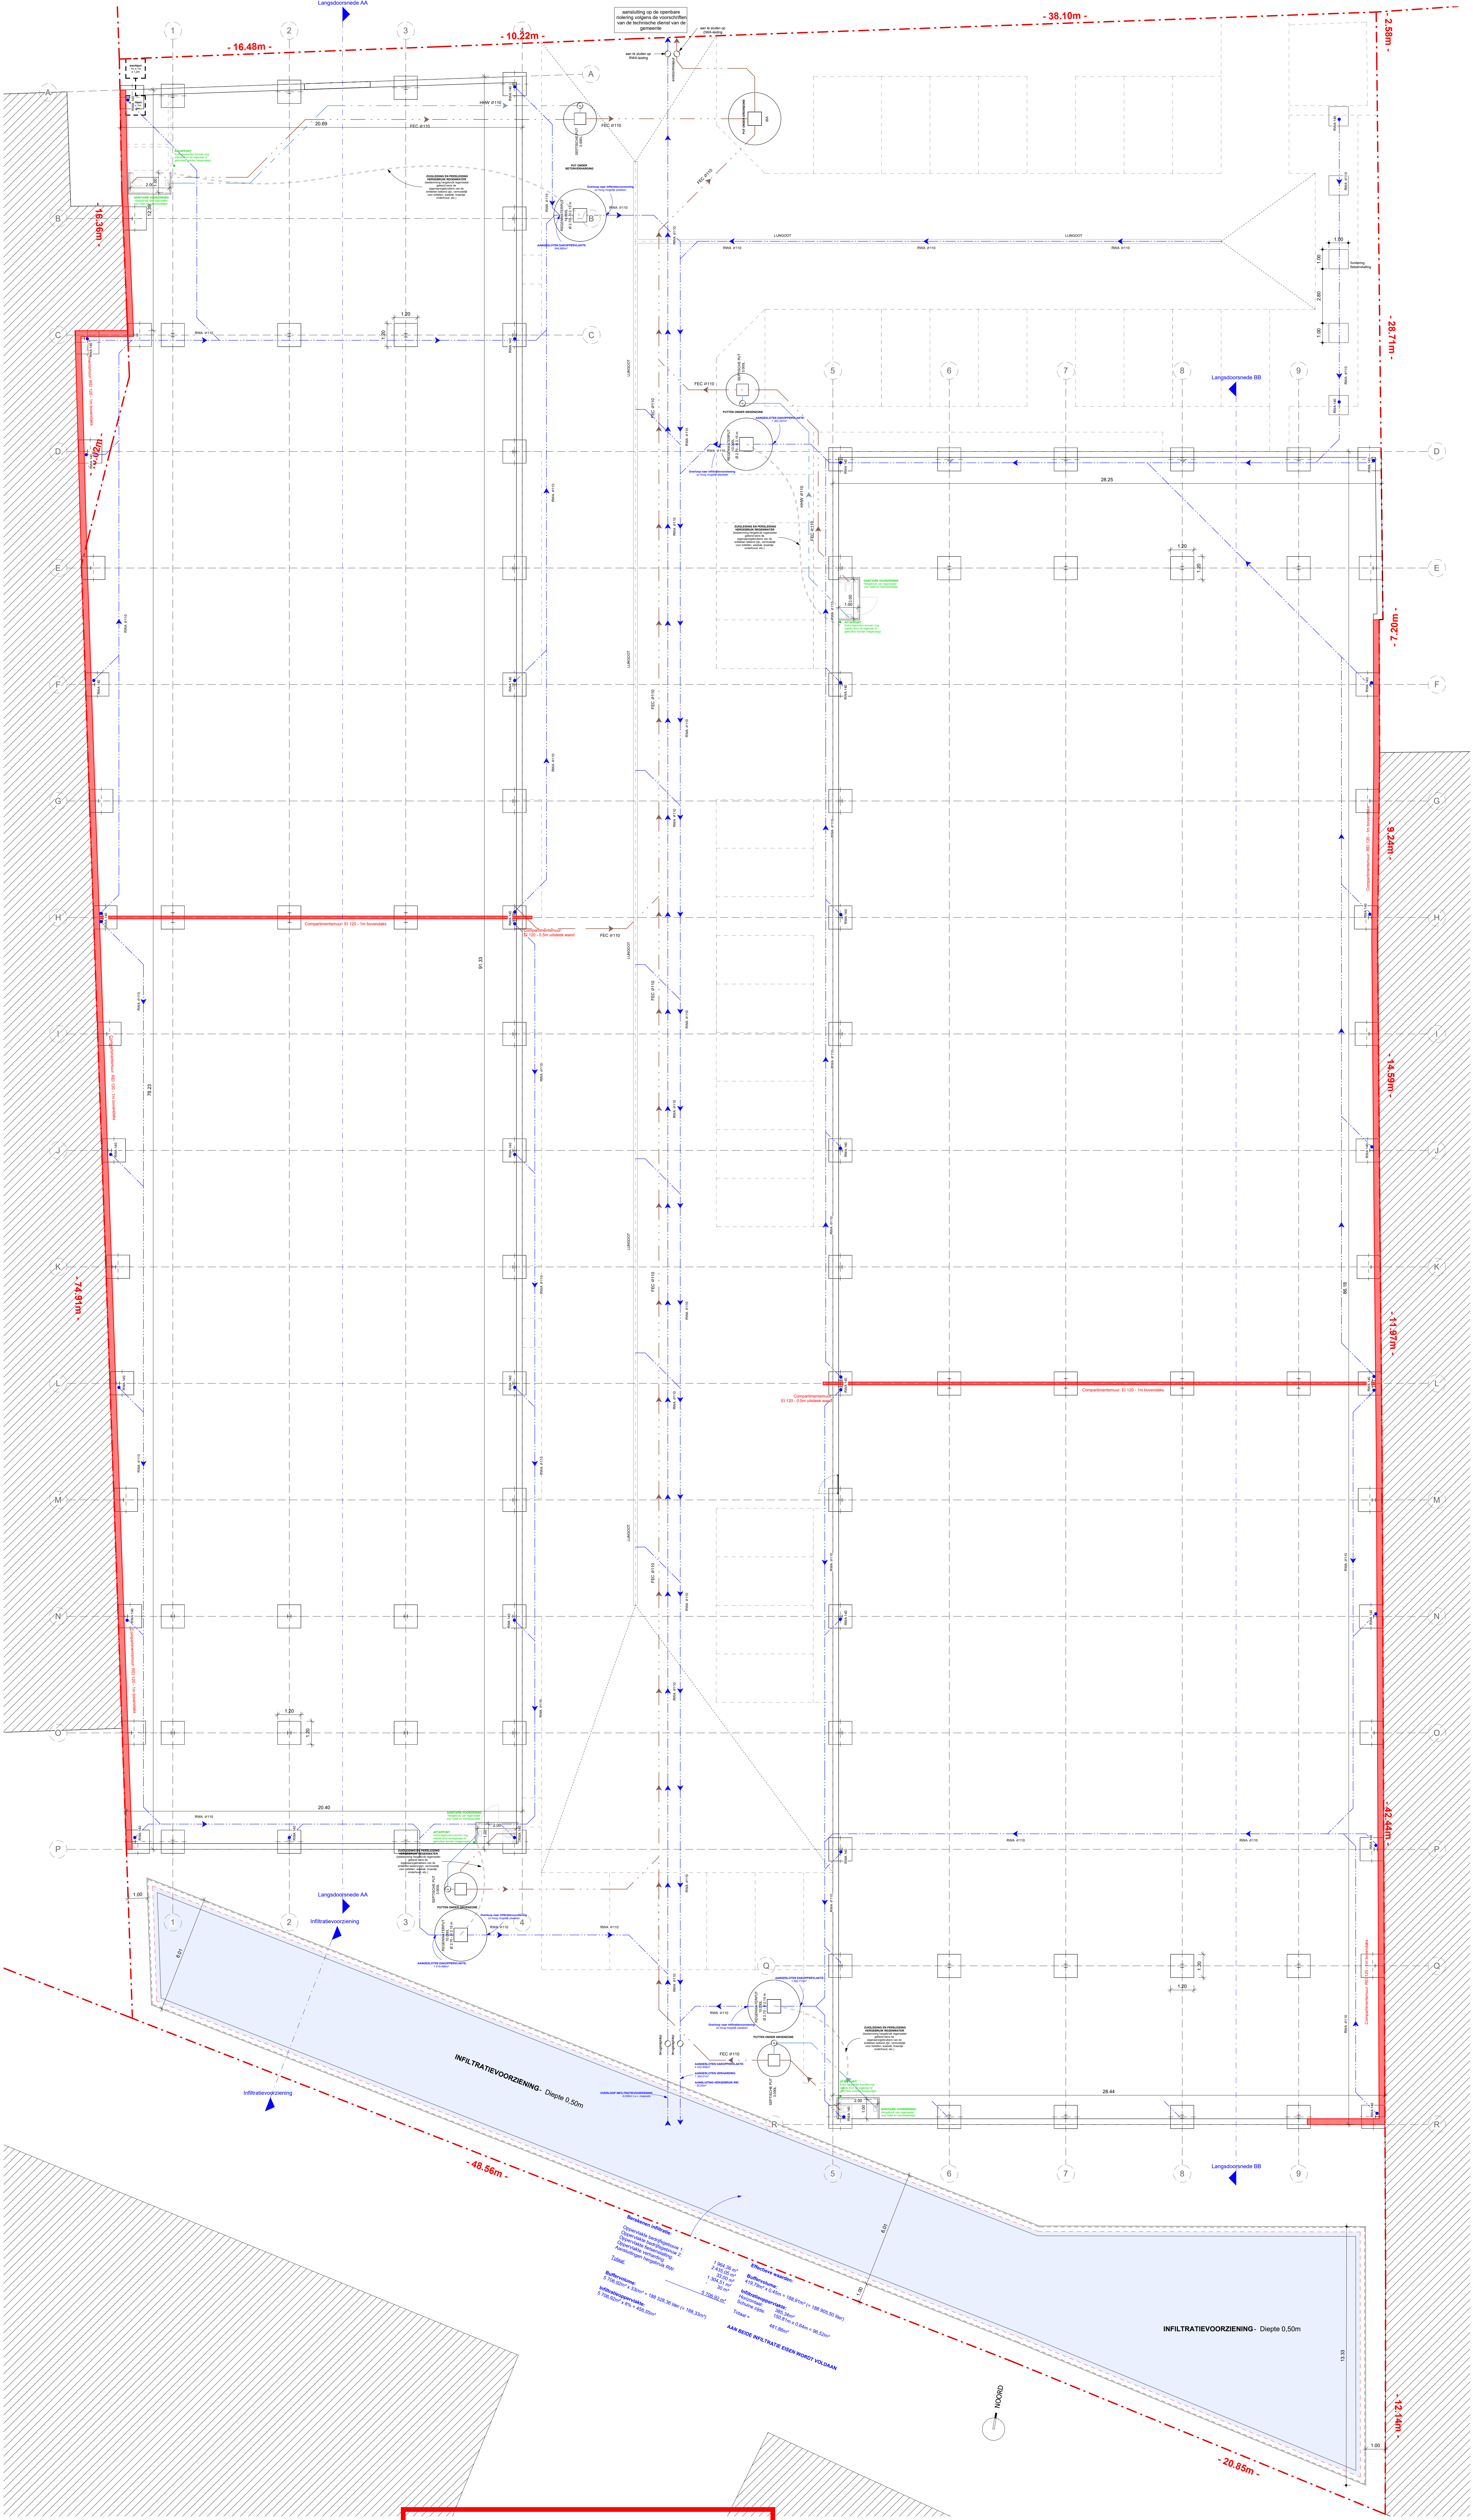

- 10 Funderings en Rioleringsplan

1 : 100

ZIE BIJZONDERE
VOORWAARDE(N)

Legende rioleringsplan

- regenwater
- huishoudwater
- fecaliën
- nutsvoorziening
- perceelsgrens