

- Legende materialen
- 1

Gevelbekleding: Gelsoleerde betonpanelen

2

Gevelbekleding: Gelsoleerde sandwichpanelen

3

Gevelbekleding: Aluminium afwerking

4

Buitenschrijnwerk: Ramen & deuren

5

Buitenschrijnwerk: Sectionale poort

6

Buitenschrijnwerk: Lichtkoepel

7

Dorpel: Blauwe hardsteen

8

Dakrand: Aluminium afwerking

9

Plafmateriaal

kleur: grijs

kleur: donker genuanceerd

kleur: donker genuanceerd

kleur: donker genuanceerd


kleur: donker genuanceerd

kleur: grijs

kleur: natuurlijk

kleur: donker genuanceerd

kleur: donker genuanceerd

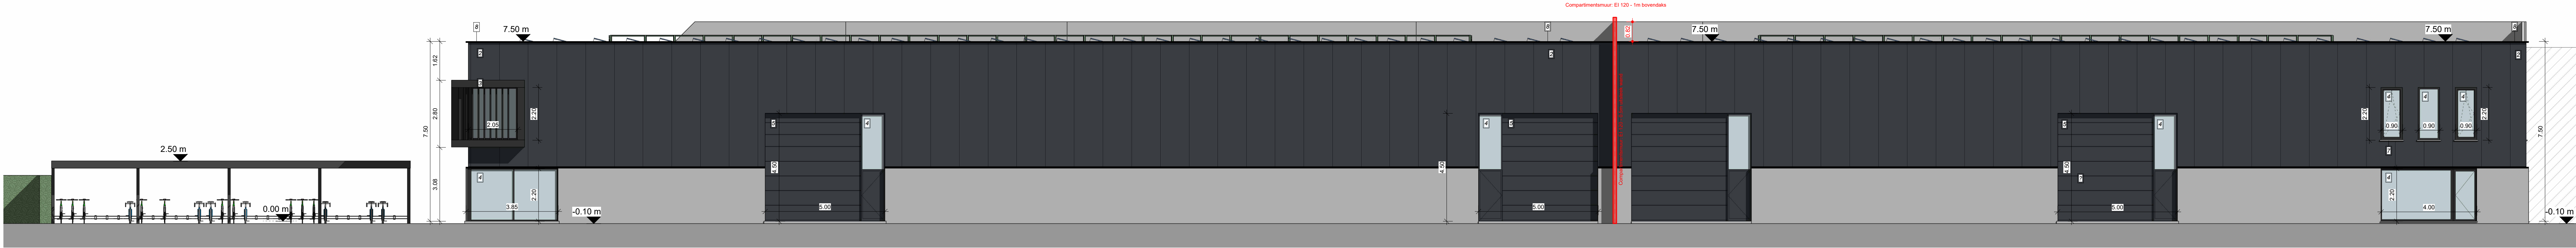

Rechterzijgevel 1 : 100