


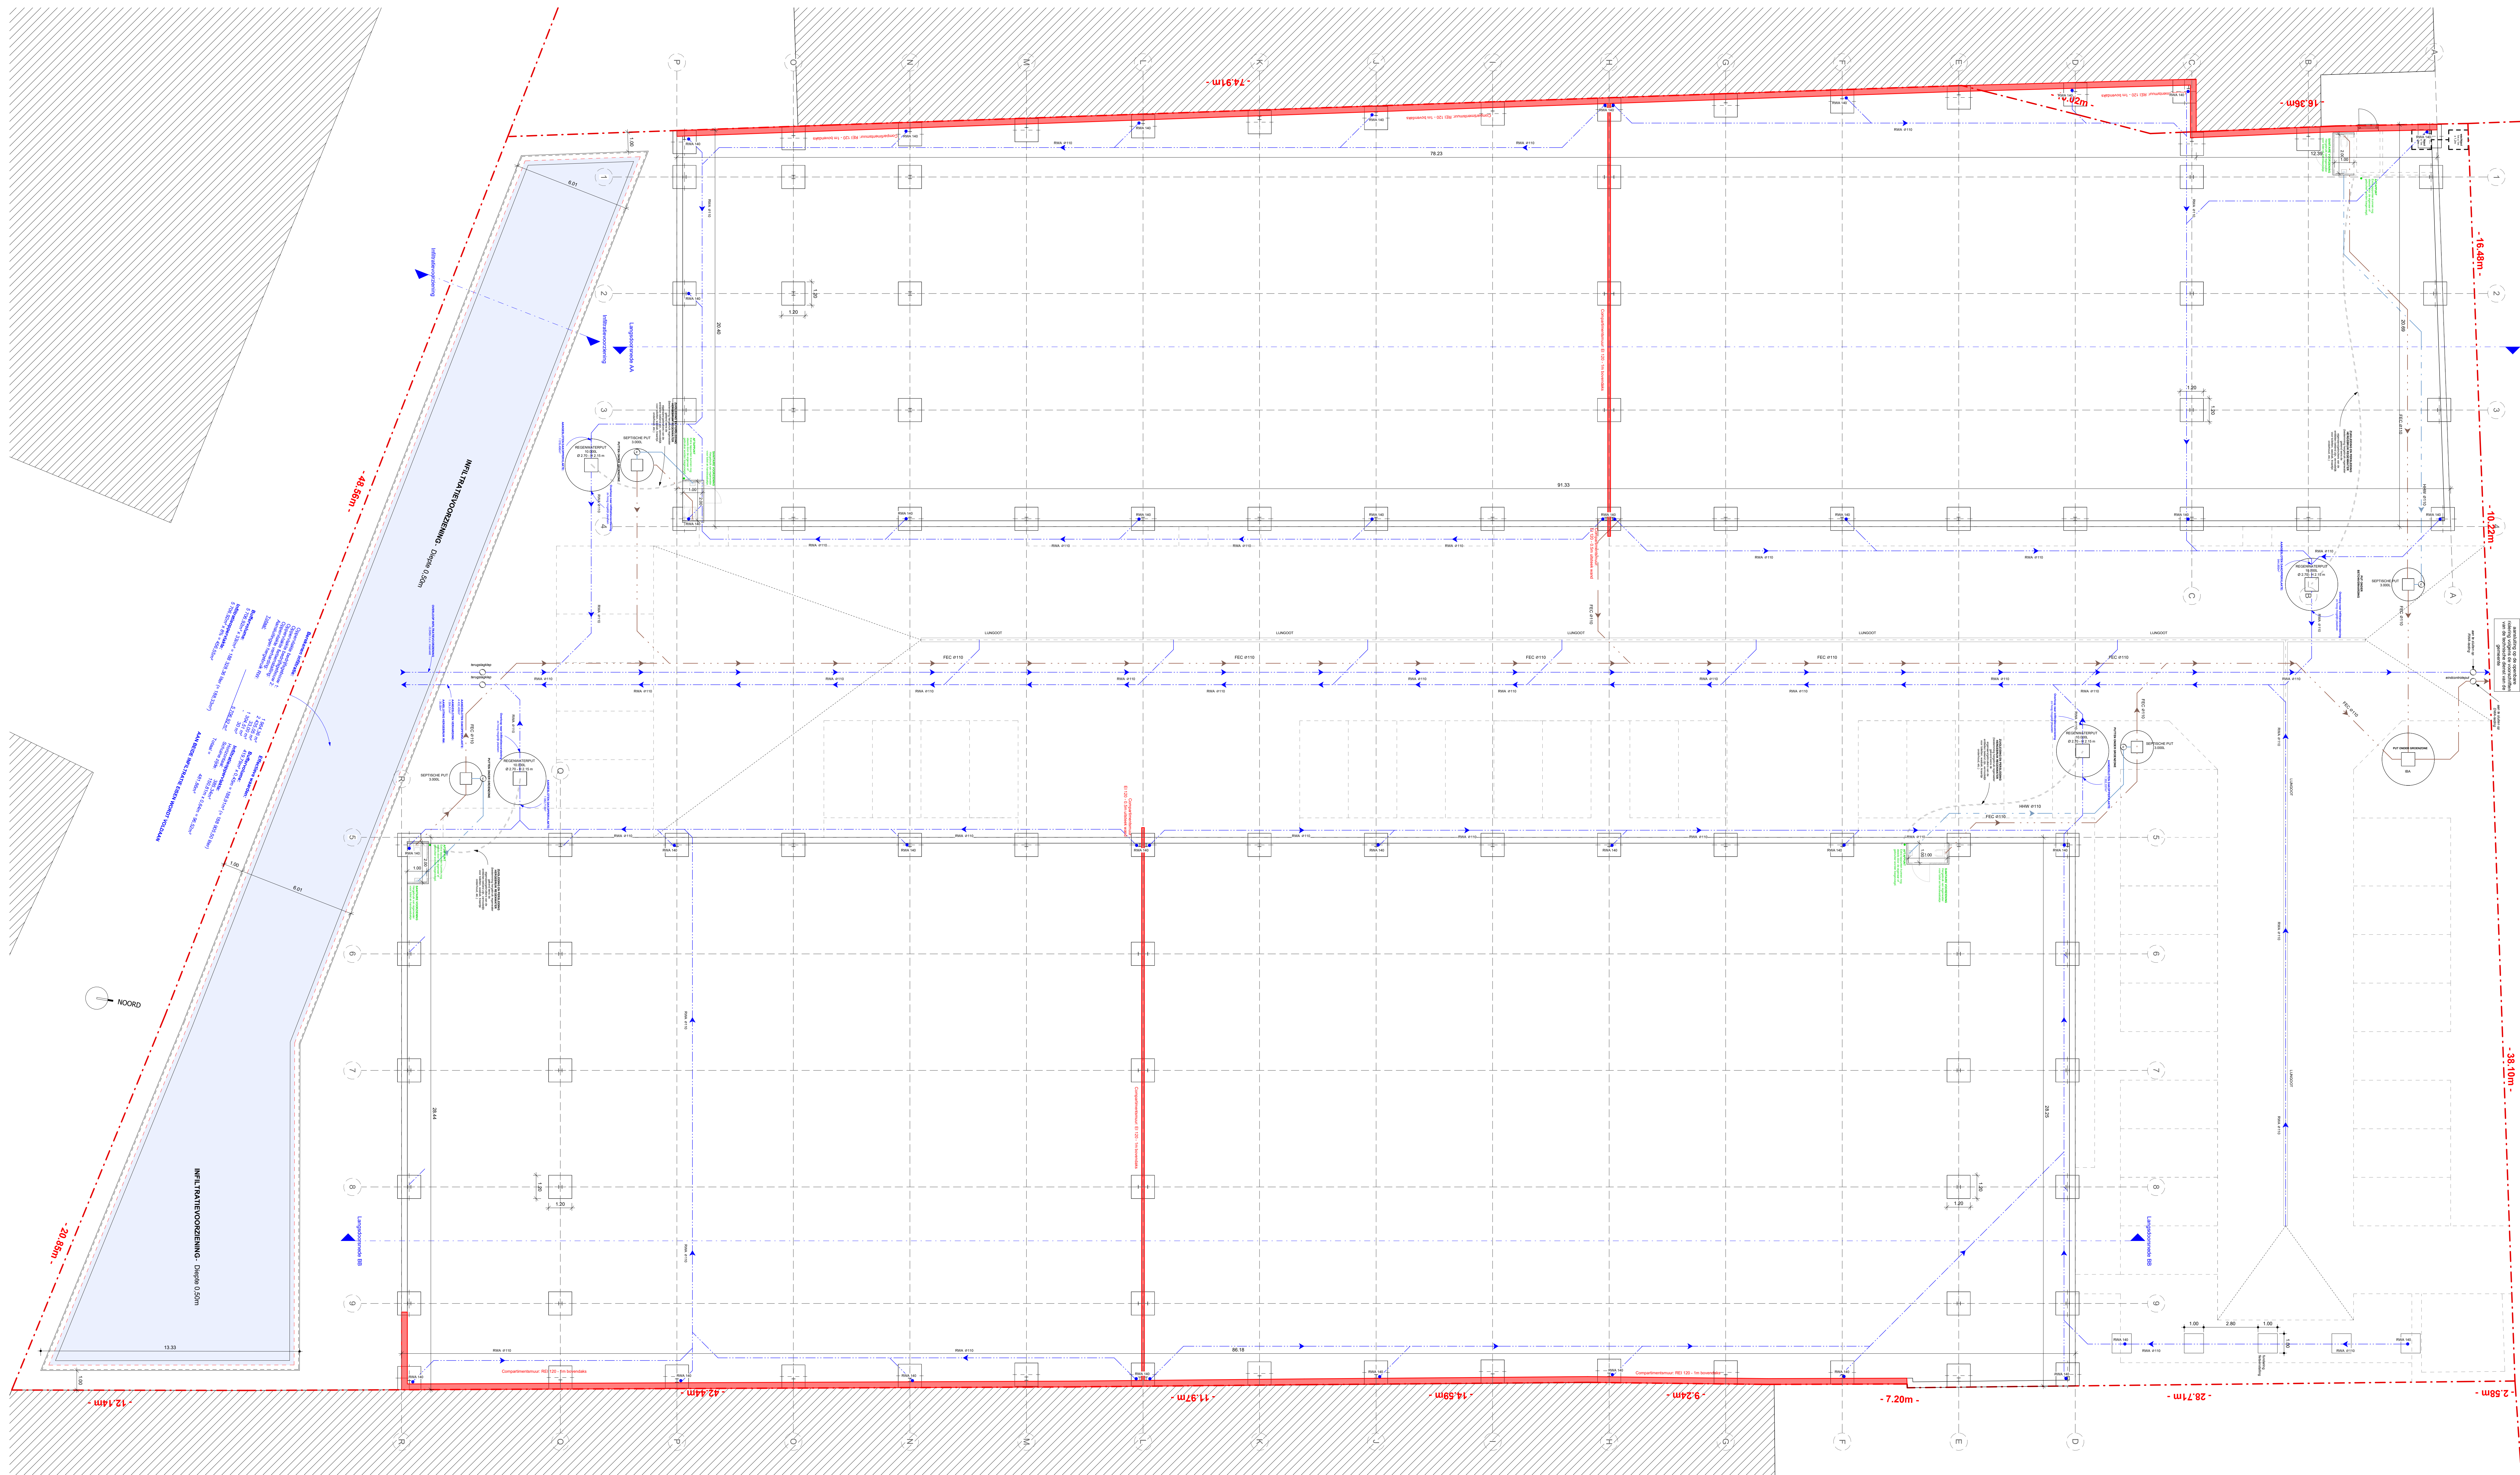

- [illegible]

[illegible]

Opmerkingen / Vragen

EPB Vereisten

Contactgegevens EPB-Verslaggever

Legende rioleringsplan

-  regewater
 huishoudwater
 fecaliën
 nutsvoorziening
 perceelsrens

**vanhoorn
maeckelbergh**
architecten

Kantoor
Gistelsesteenweg 298
8490 Jabbeke

050/694788
info@vanhoorn-maeckelbergh
vanhoorn-maeckelbergh.be

Nieuw te bouwen bedrijfsverzamelgebouw

LIGGING	Pantherschipstraat 17-177 9000 Gent 428N3
BOWWHEER	Lieven Bauwens ? ? 0499932307 - lieven@q2.be
	Bouwaanvraag
INHOUD	Planinhoud
PAD	Z\data D schijf\DOSSIERS\DOSSIERS\3439 Lieven Bauwens Gent Pantherschipsstraat02 plannen02 bouwaanvraag\3439_BA_02.04.rvt
CONTACT	jonaas@bouwroom-maeckelbergh.be
DATUM	Datum ontwerp
	P_2439_0
	SCHAAAL 1 : 100
	2 / 5
	Printdatum: 15/10/2025 17:31:53