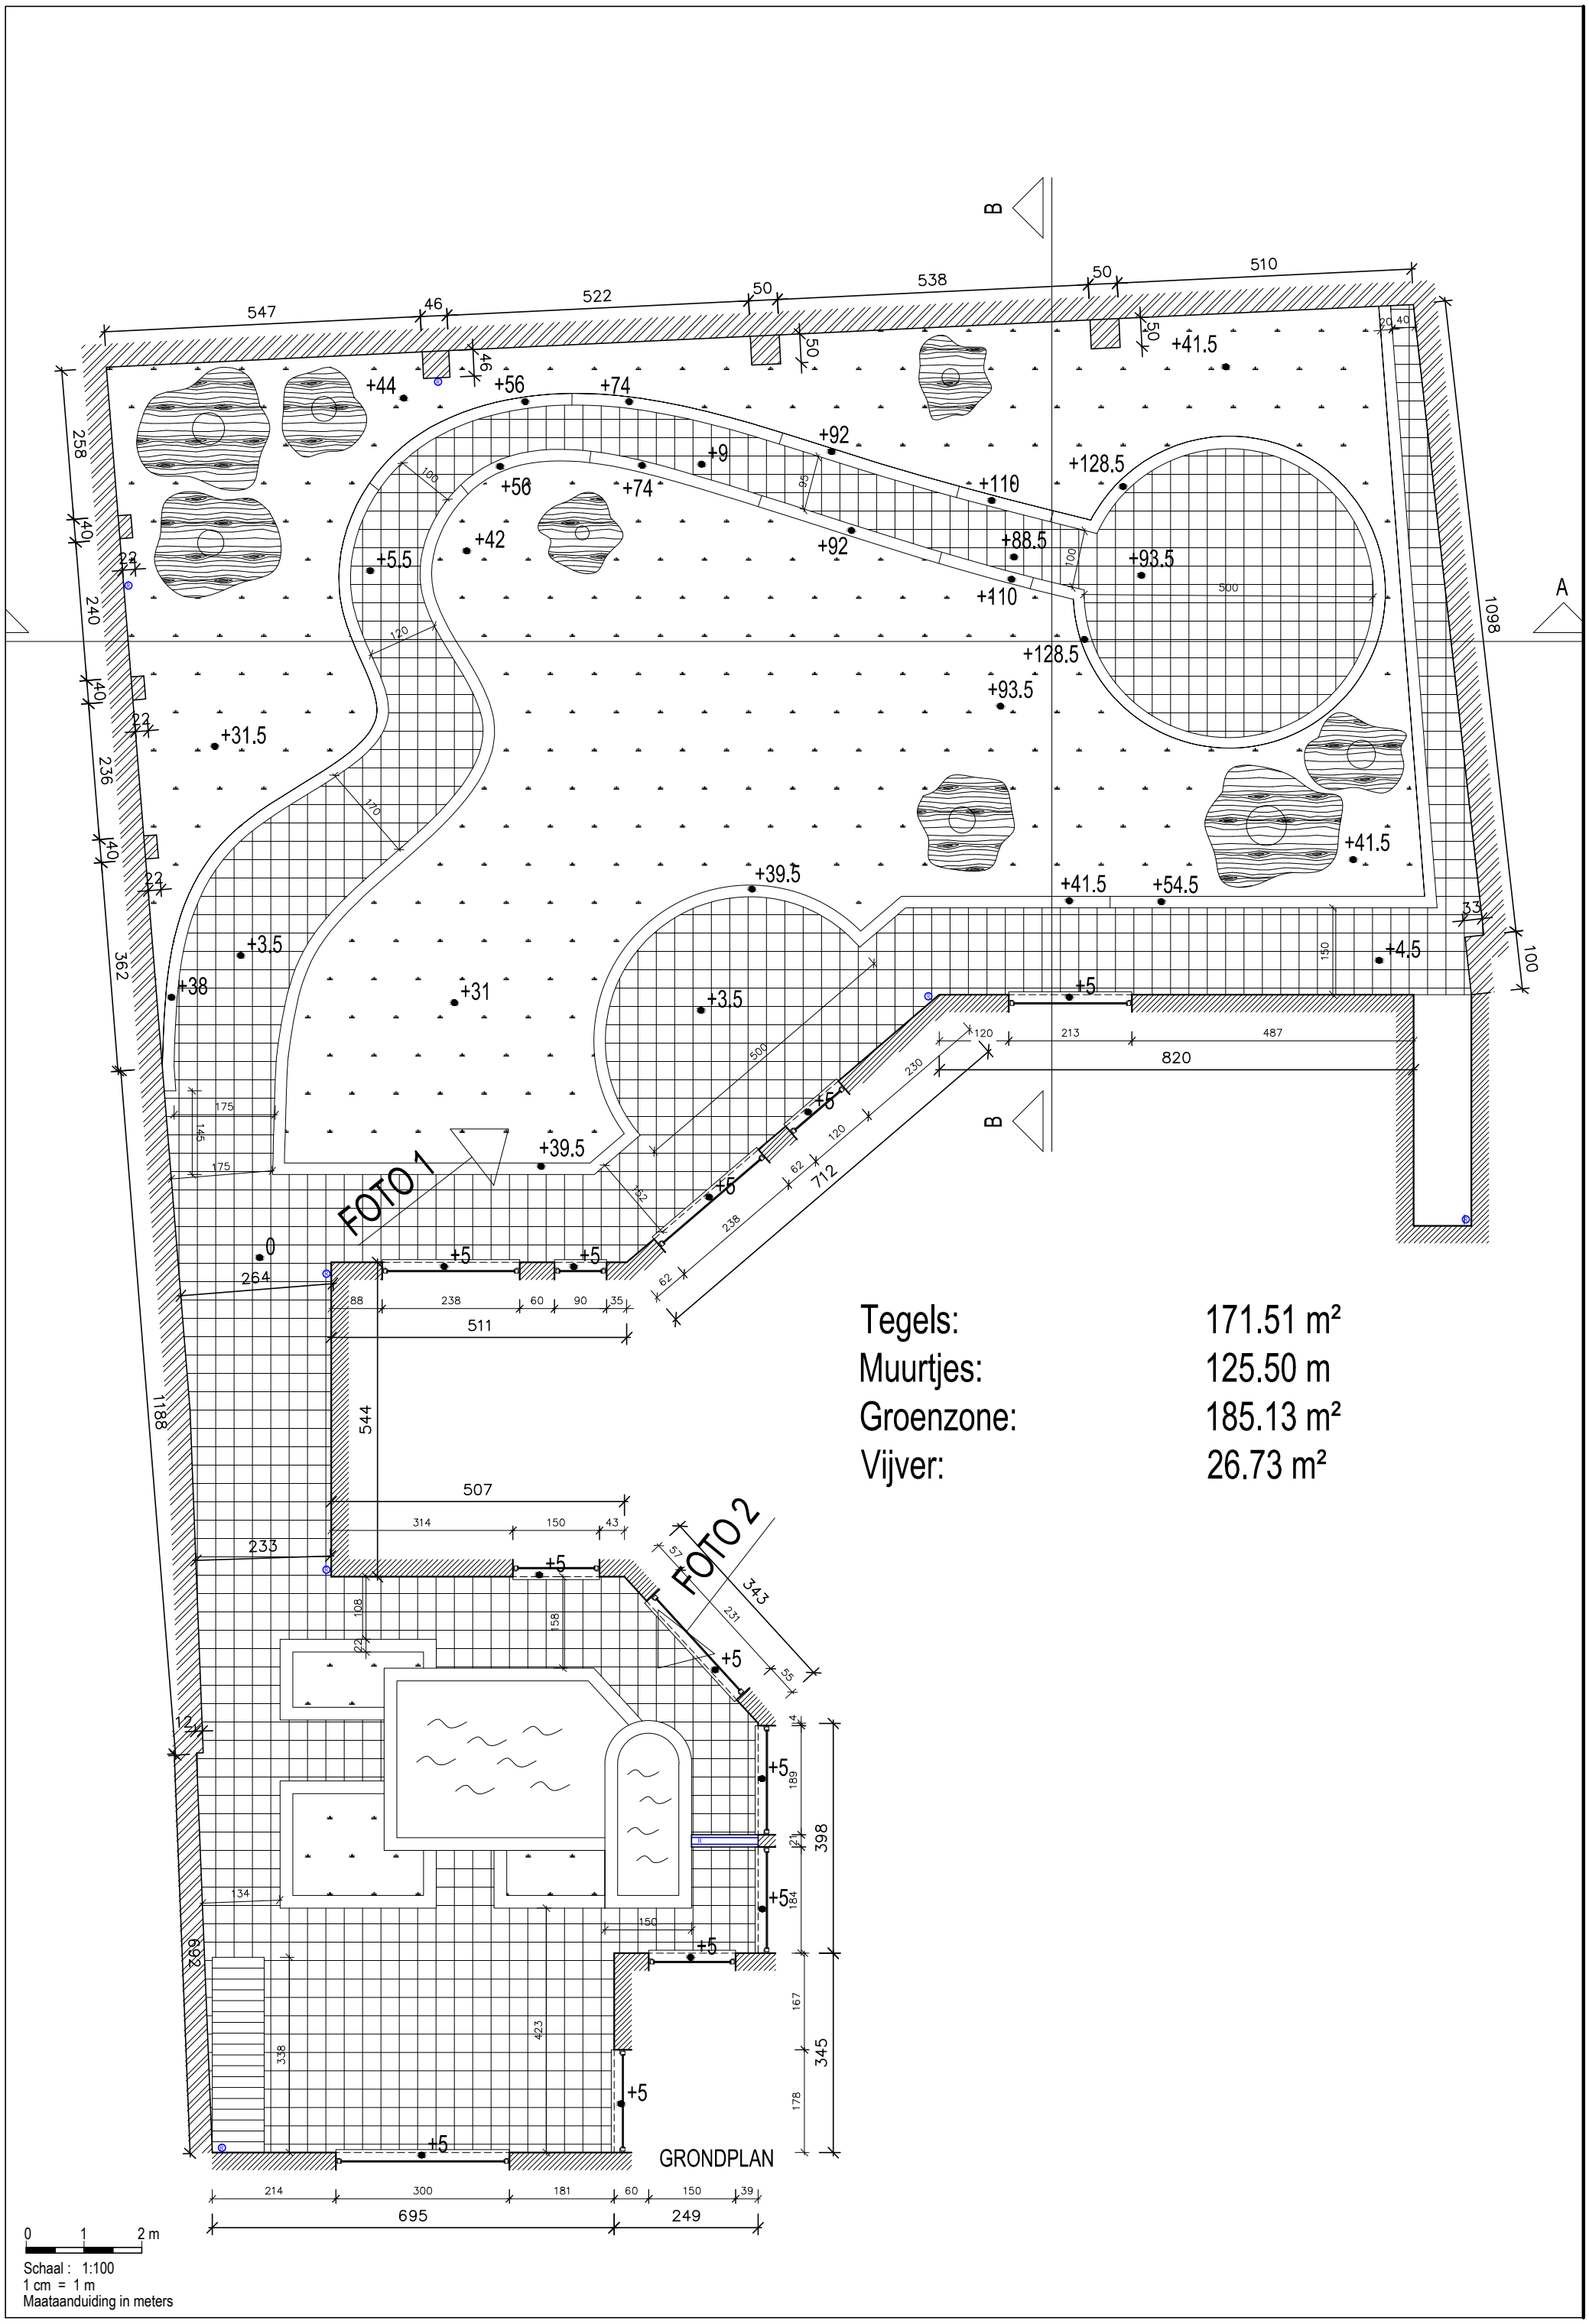

Tegels:	171.51 m²
Muurtjes:	125.50 m
Groenzone:	185.13 m²
Vijver:	26.73 m²

BUREAU voor EXPERTISE & ARCHITECTUUR bvba btw BE 0456 046 092 kbc BE 64 7381 2717 0052 email info @ expert-architect.be
9031 GENT/DRONGEN, Abdijmolenstraat 14 tel 09 236 54 34 fax 09 227 61 56 8301 KNOKKE-HEIST/DUINBERGEN, Elizabetlaan 318 tel 050 51 19 44