

SCHAAL : 1/250

LEGENDE

POLYGOONPUNT

GRENSPAAL BESTAAND

DORPELPEIL GARAGE

DORPELPEIL HUIS

DEKSEL ALGEMEEN

HYDRANT

STRAATKAP WATER

SLIKKER

HUISAANSLUITING RWA

DEKSEL RIOLERING ROND

DEKSEL RIOLERING VERKANT

SIGNALISATIE VERKEERSTEKEN

VERLICHTINGSPAAL

KLEINE BOOM

BOORDSTEEN

BOORDSTEEN 2de CATEGORIE

GEBOUW

HAAG

AFSLUITING ALGEMEEN

RAND VERHARDING


OVERGANG VERHARDING

MUUR LAAG

MUUR HOOG

PERCEELSGRENS

BOUWZONE

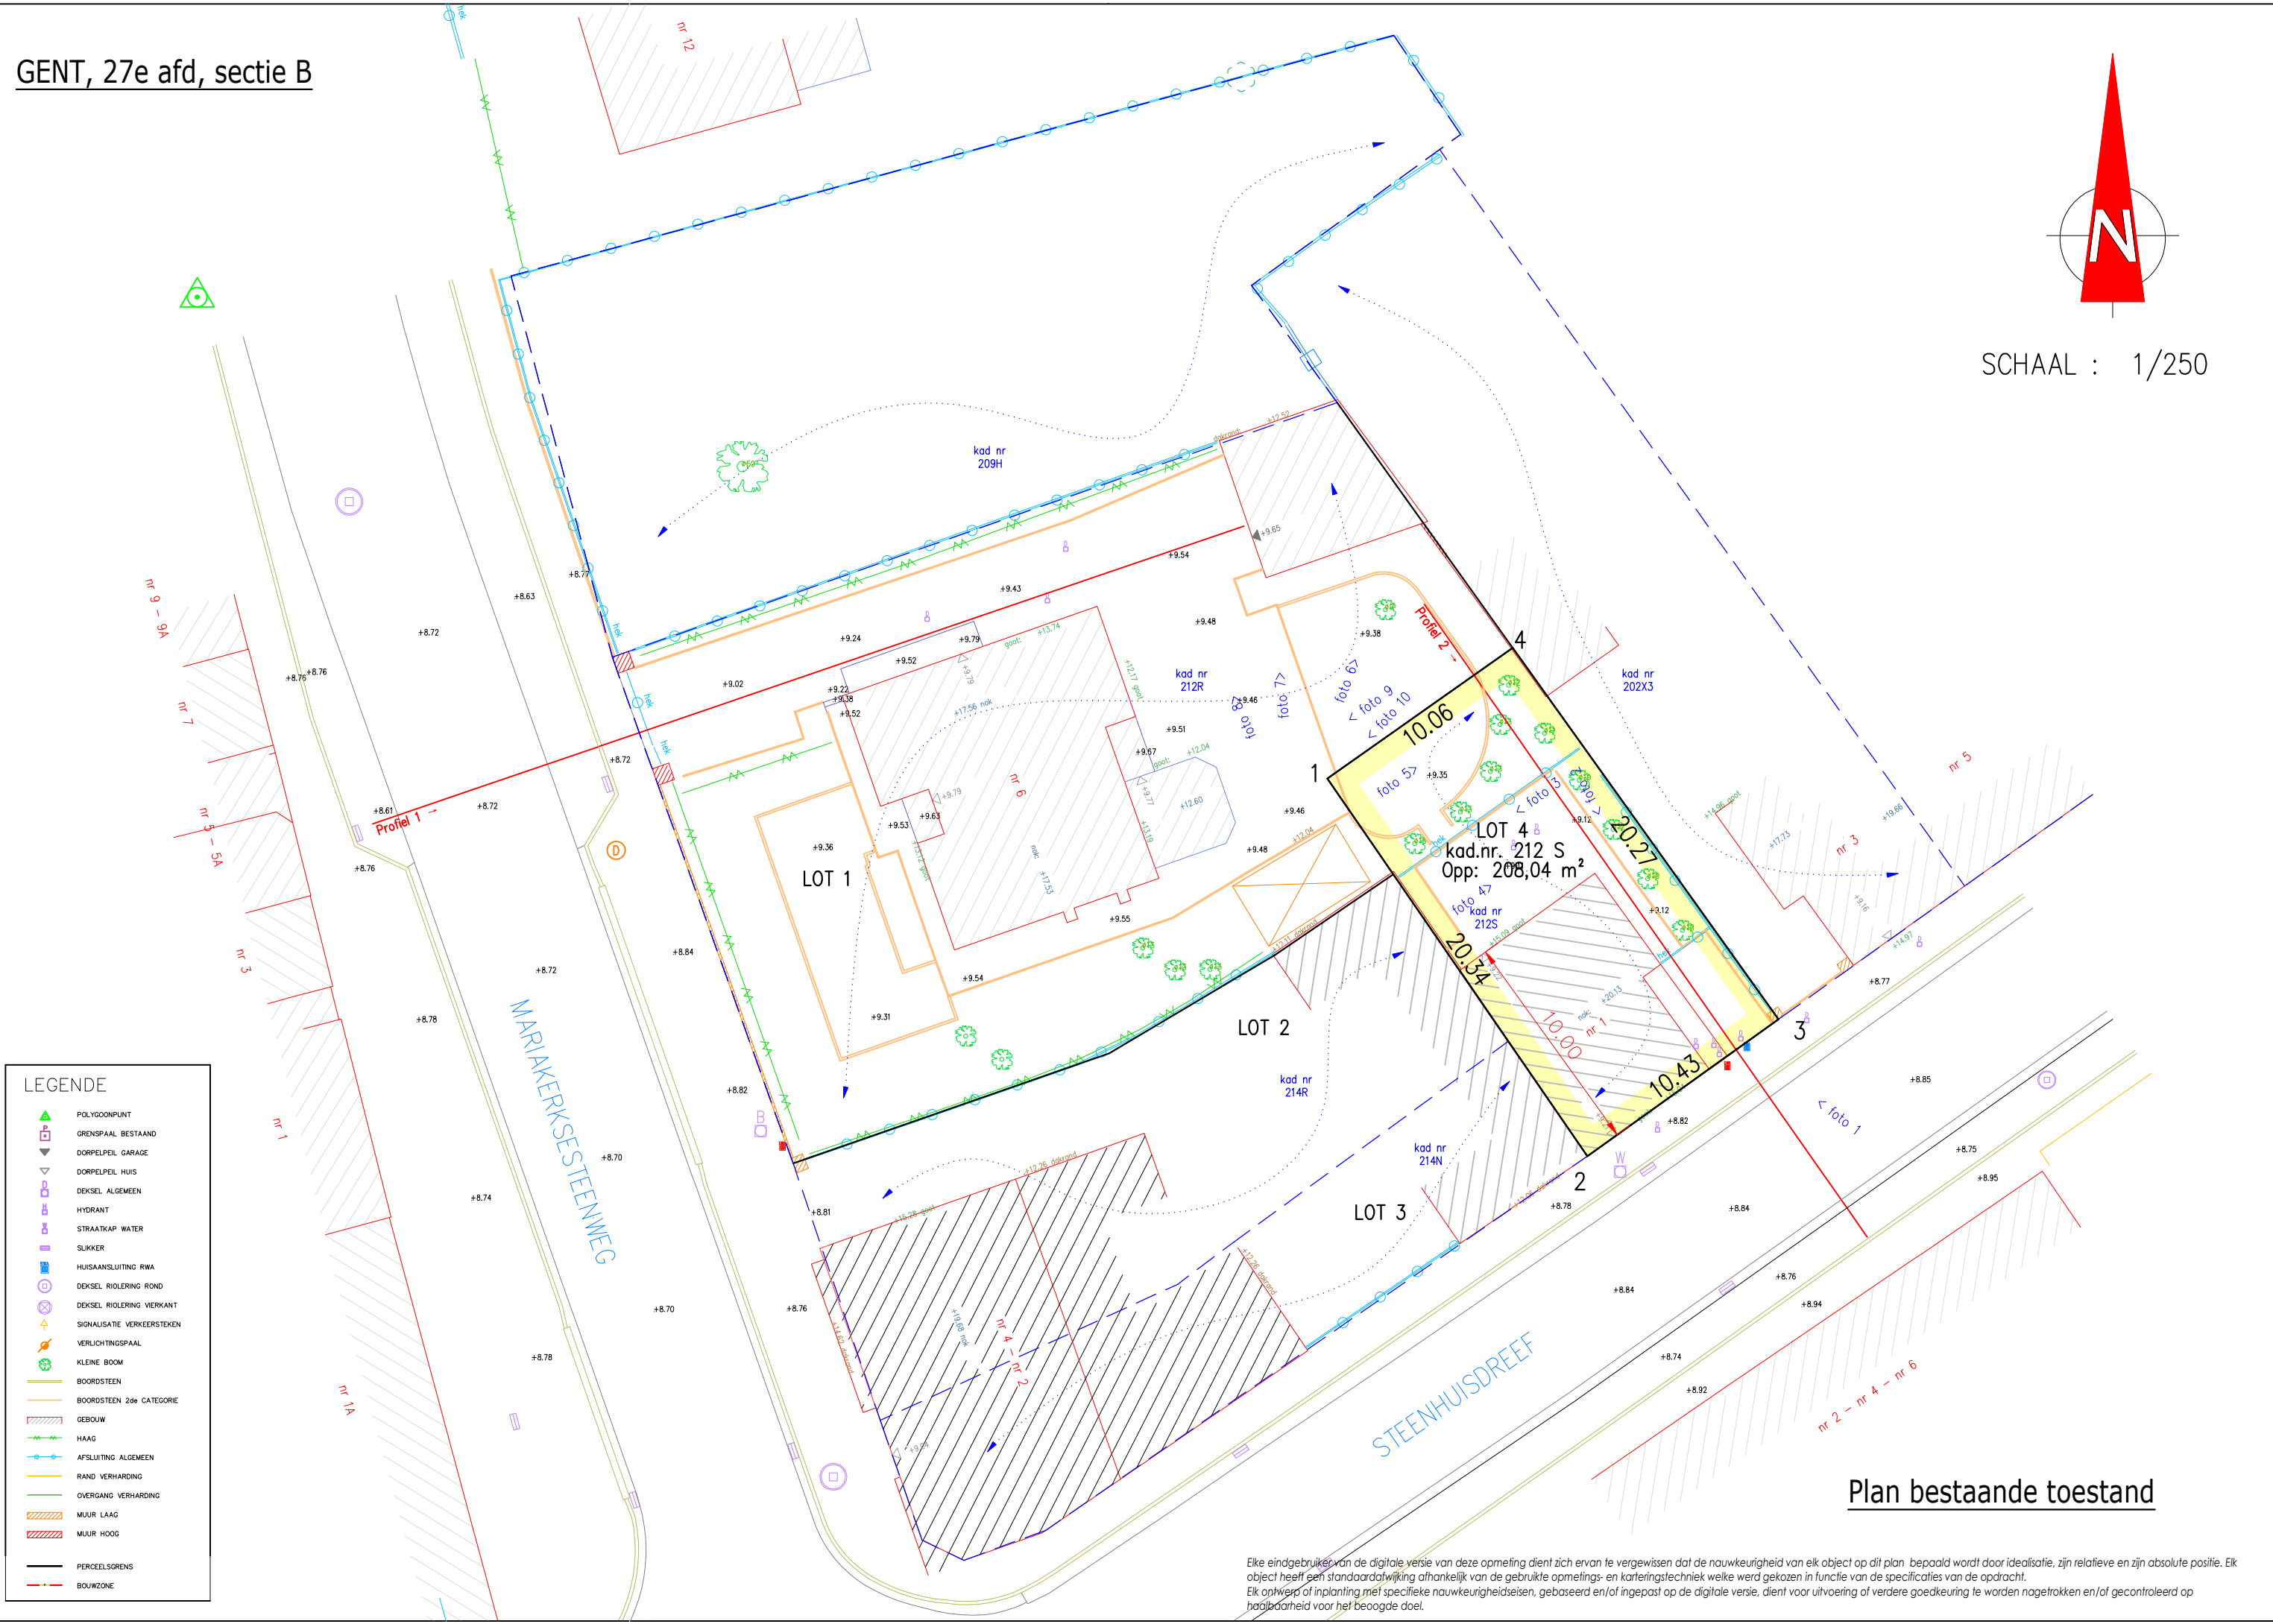

Plan bestaande toestand

Elke eindgebruiker van de digitale versie van deze opmeting dient zich ervan te vergewissen dat de nauwkeurigheid van elk object op dit plan bepaald wordt door idealisatie, zijn relatieve en zijn absolute positie. Elk object heeft een standaardafwijking afhankelijk van de gebruikte opmetings- en karteringstechniek welke werd gekozen in functie van de specificaties van de opdracht. Elk ontwerp of inplanting met specifieke nauwkeurigheidseisen, gebaseerd en/of ingepast op de digitale versie, dient voor uitvoering of verdere goedkeuring te worden nagetrokken en/of gecontroleerd op haalbaarheid voor het beoogde doel.