


NOORD

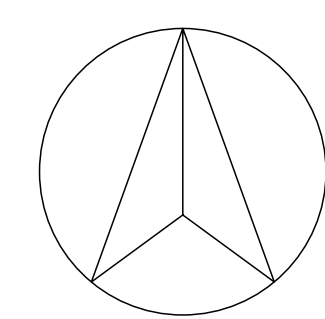


NIEUWE TOESTAND

BESTAAND GEBOUW

240 zonnepanelen
120 x 405WP OOST
120 x 405 WP WEST

384 ZONNEPANELEN ZUID
(structuur eventueel te
verstevigencfr studie IR)

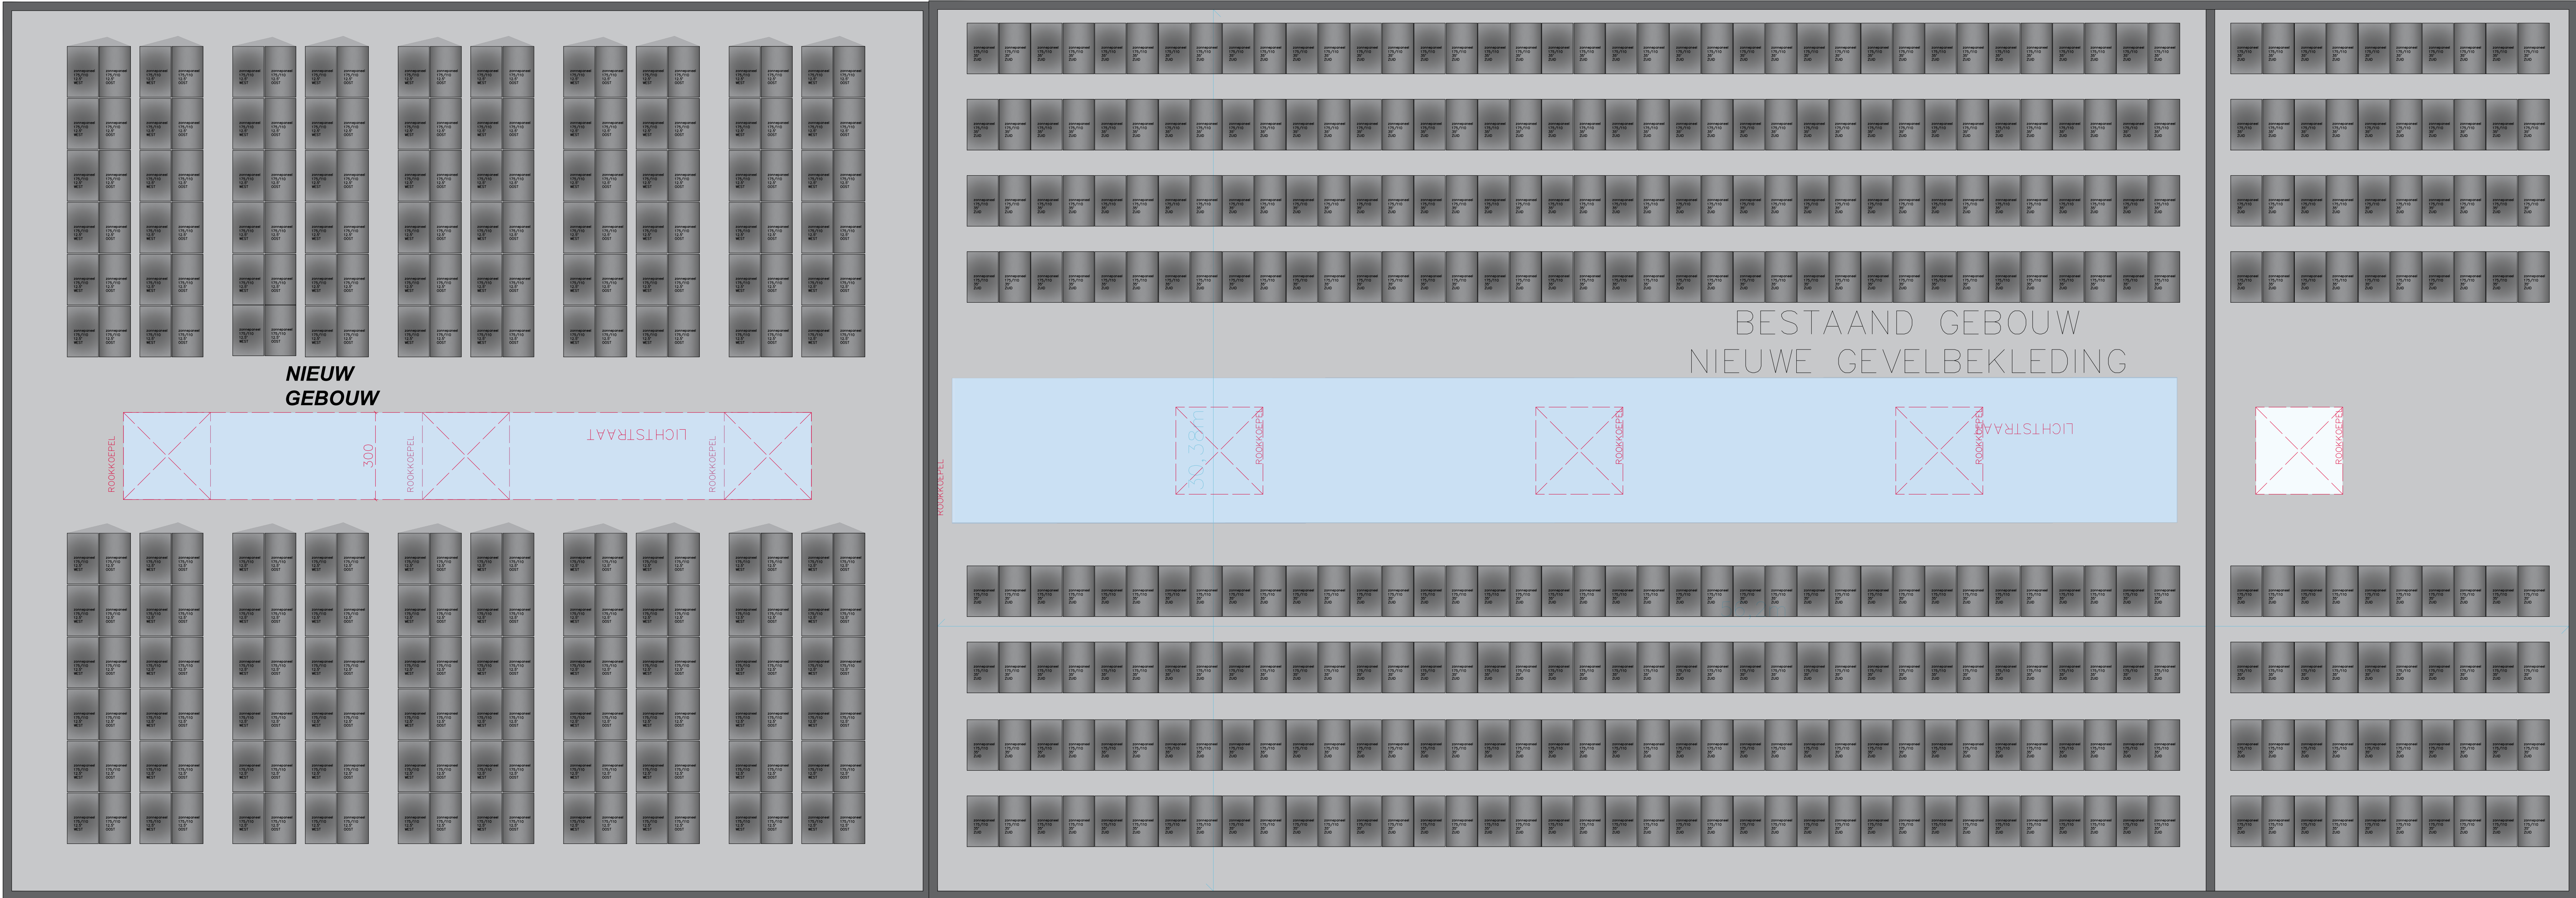

GRONDPLAN UITBREIDING
OPSLAGPLAATS
(apart compartiment)

BOUWPLAATS
Wiedaakwal 87
9000 Gent
Coud-Vlaanderen
7e old. Sie G nr 47483

BOUWHEER
Immo Dolswe
Wiedaakwal 87
9000 Gent

PM
ARCHITECT
PATRICK MATHYS
J. LACOPSSTRAAT 36/101
9000 Gent
0475.33.03.45
WWW.PATRICKMATHYS.BE
INFO@PATRICKMATHYS.BE

NIEUWE TOESTAND
A1
1:1000
1/11/2024