Totale netto vloeroppervlakte van de woning, gemeten op alle niveaus, van de ruimtes die hoger zijn dan 1,5m: 138,26 m².

Totale netto vloeroppervlakte van de woning, gemeten op alle niveaus, van de ruimtes die hoger zijn dan 1,8m: 138,26 m².

Totale netto vloeroppervlakte van de woning, gemeten op alle niveaus, van de ruimtes die hoger zijn dan 2,2m: 93,22 m².

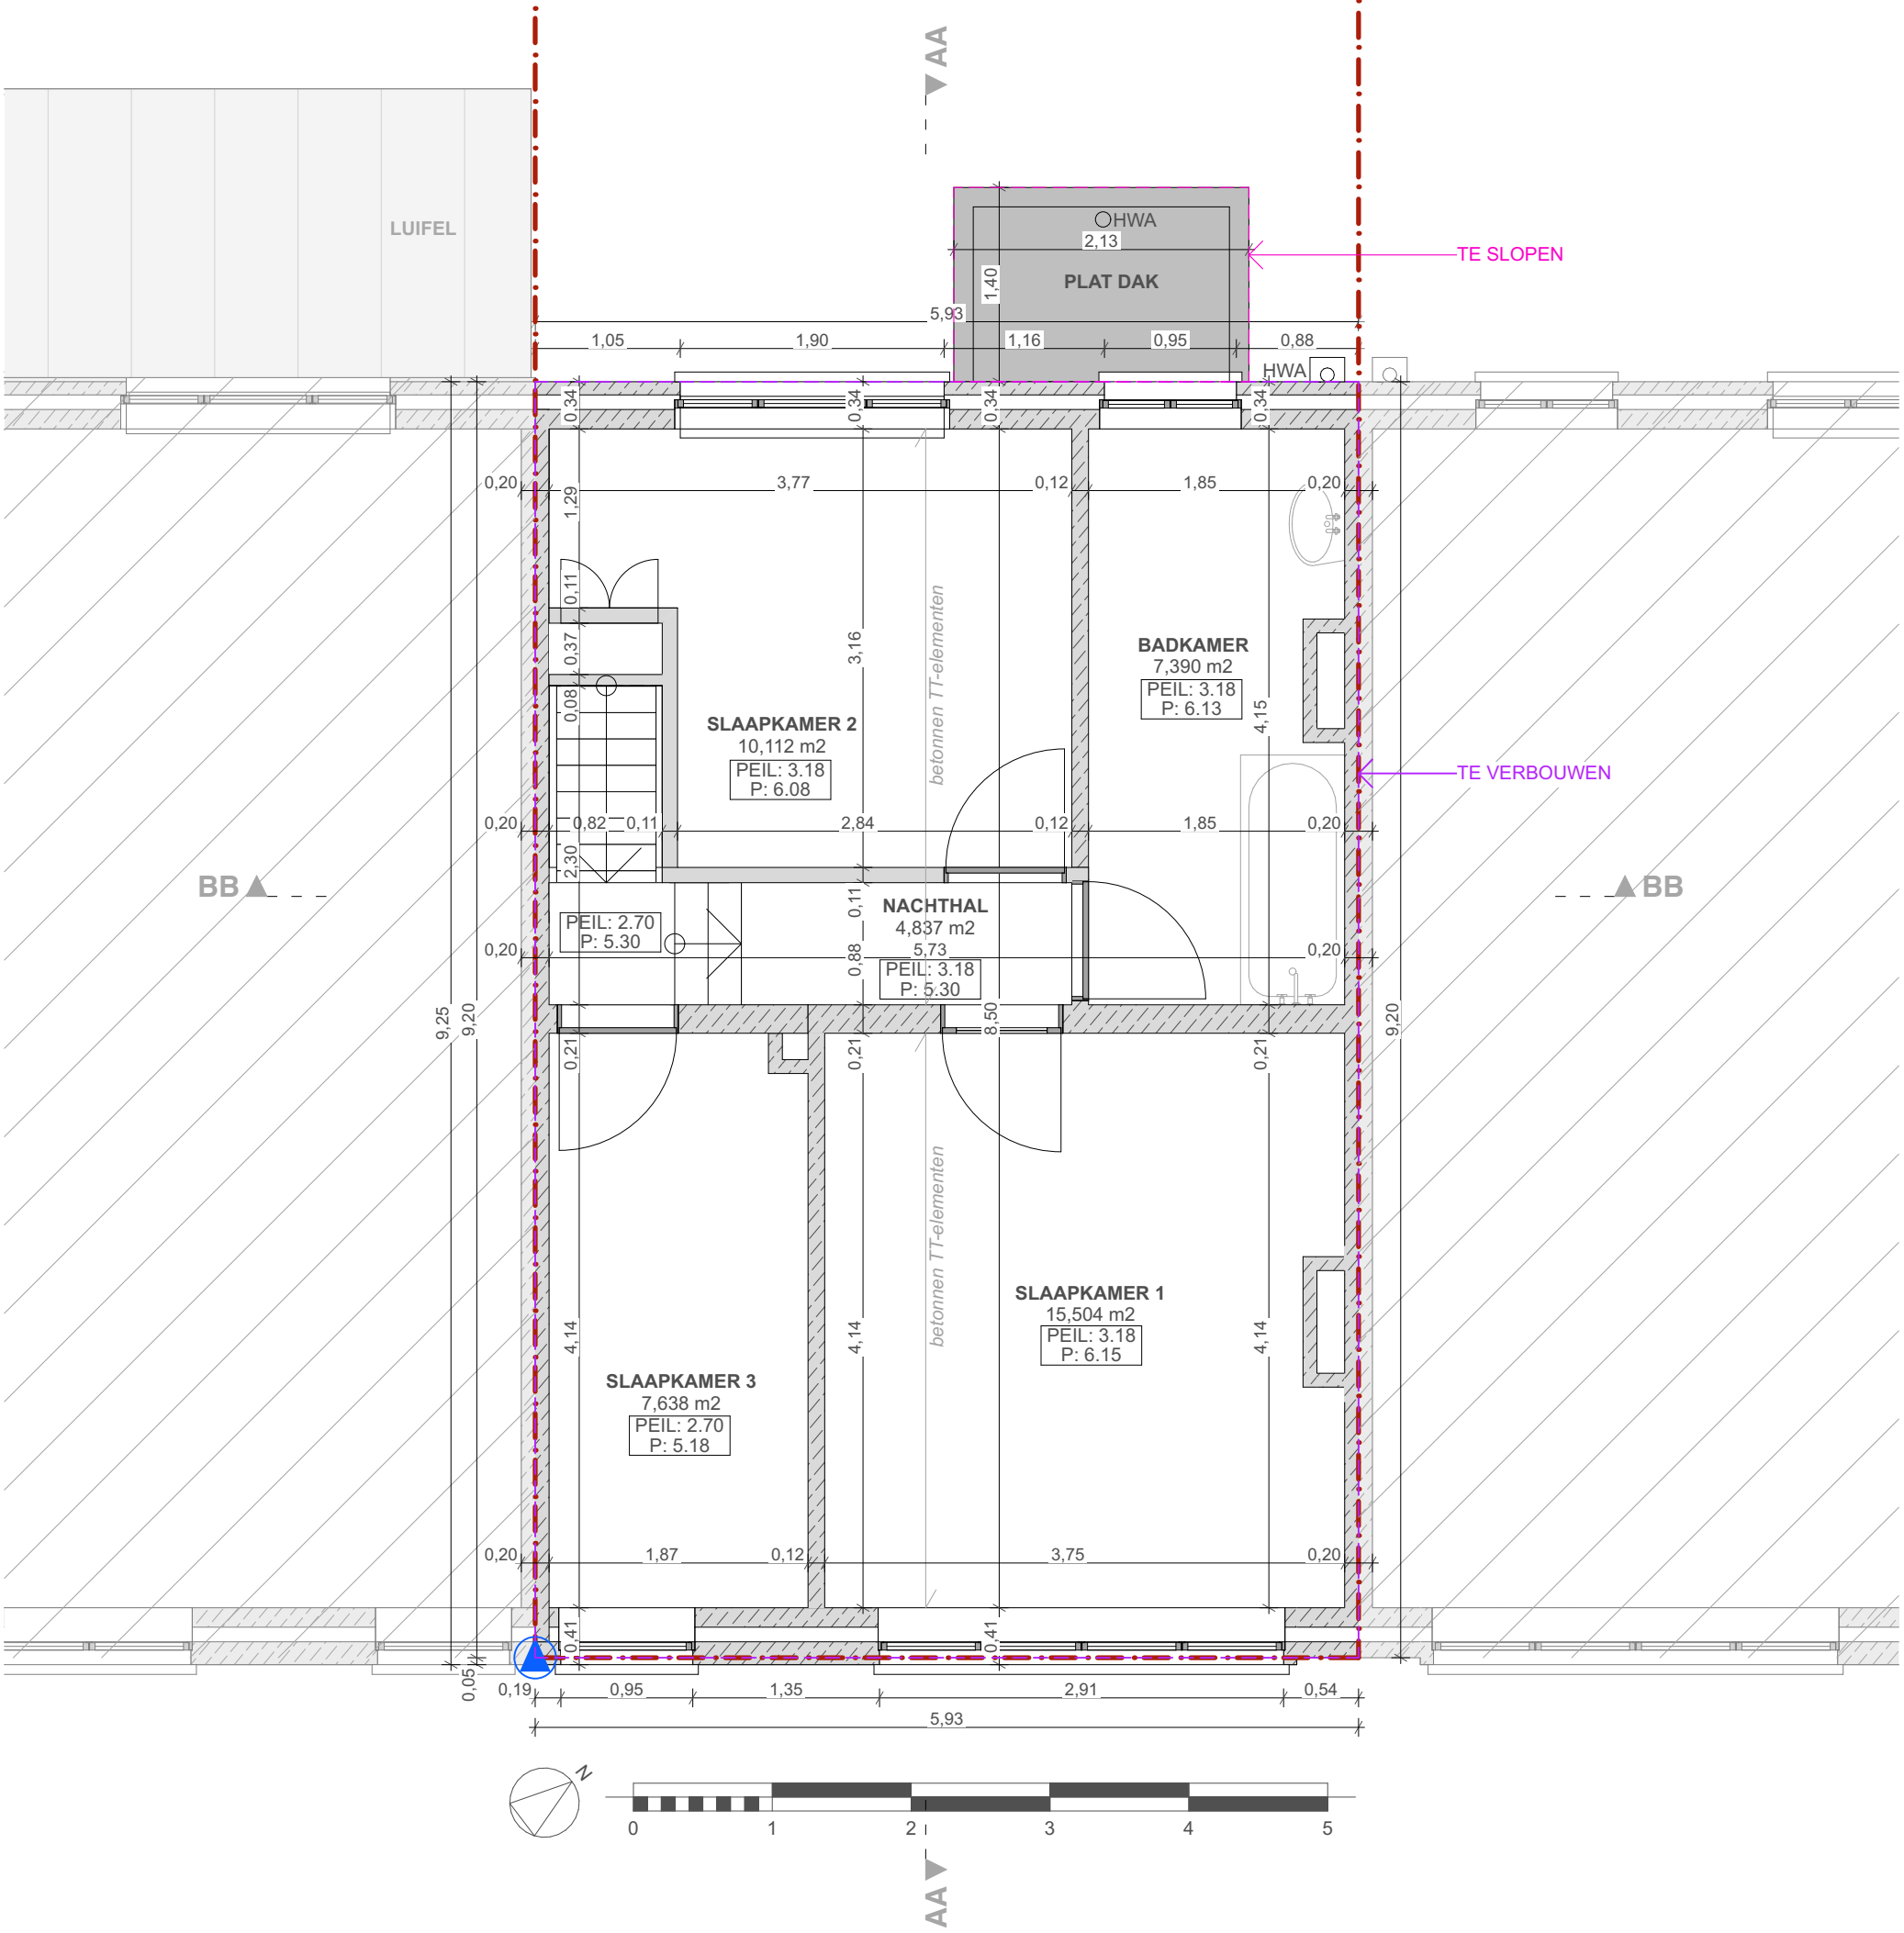

LS-ARCHITECTEN	**Dossier: 25L094**	**Bouwheer: Danny Meirsschaut en Annemarie Hoogewys**	**VERDIEPING +1**	**1:50**	**+1**
	Project: Verbouwen en uitbreiden van een eengezinswoning	**Ligging: Sportstraat 418, 9000 Gent**	**BESTAANDE TOESTAND**	**05-05-2025**	

LS Architecten Lore Sterckx | Ir. - architect - Molenwalstraat 47 - 9030 Gent - tel: 0498/13 52 62 - info@ls-architecten.com