


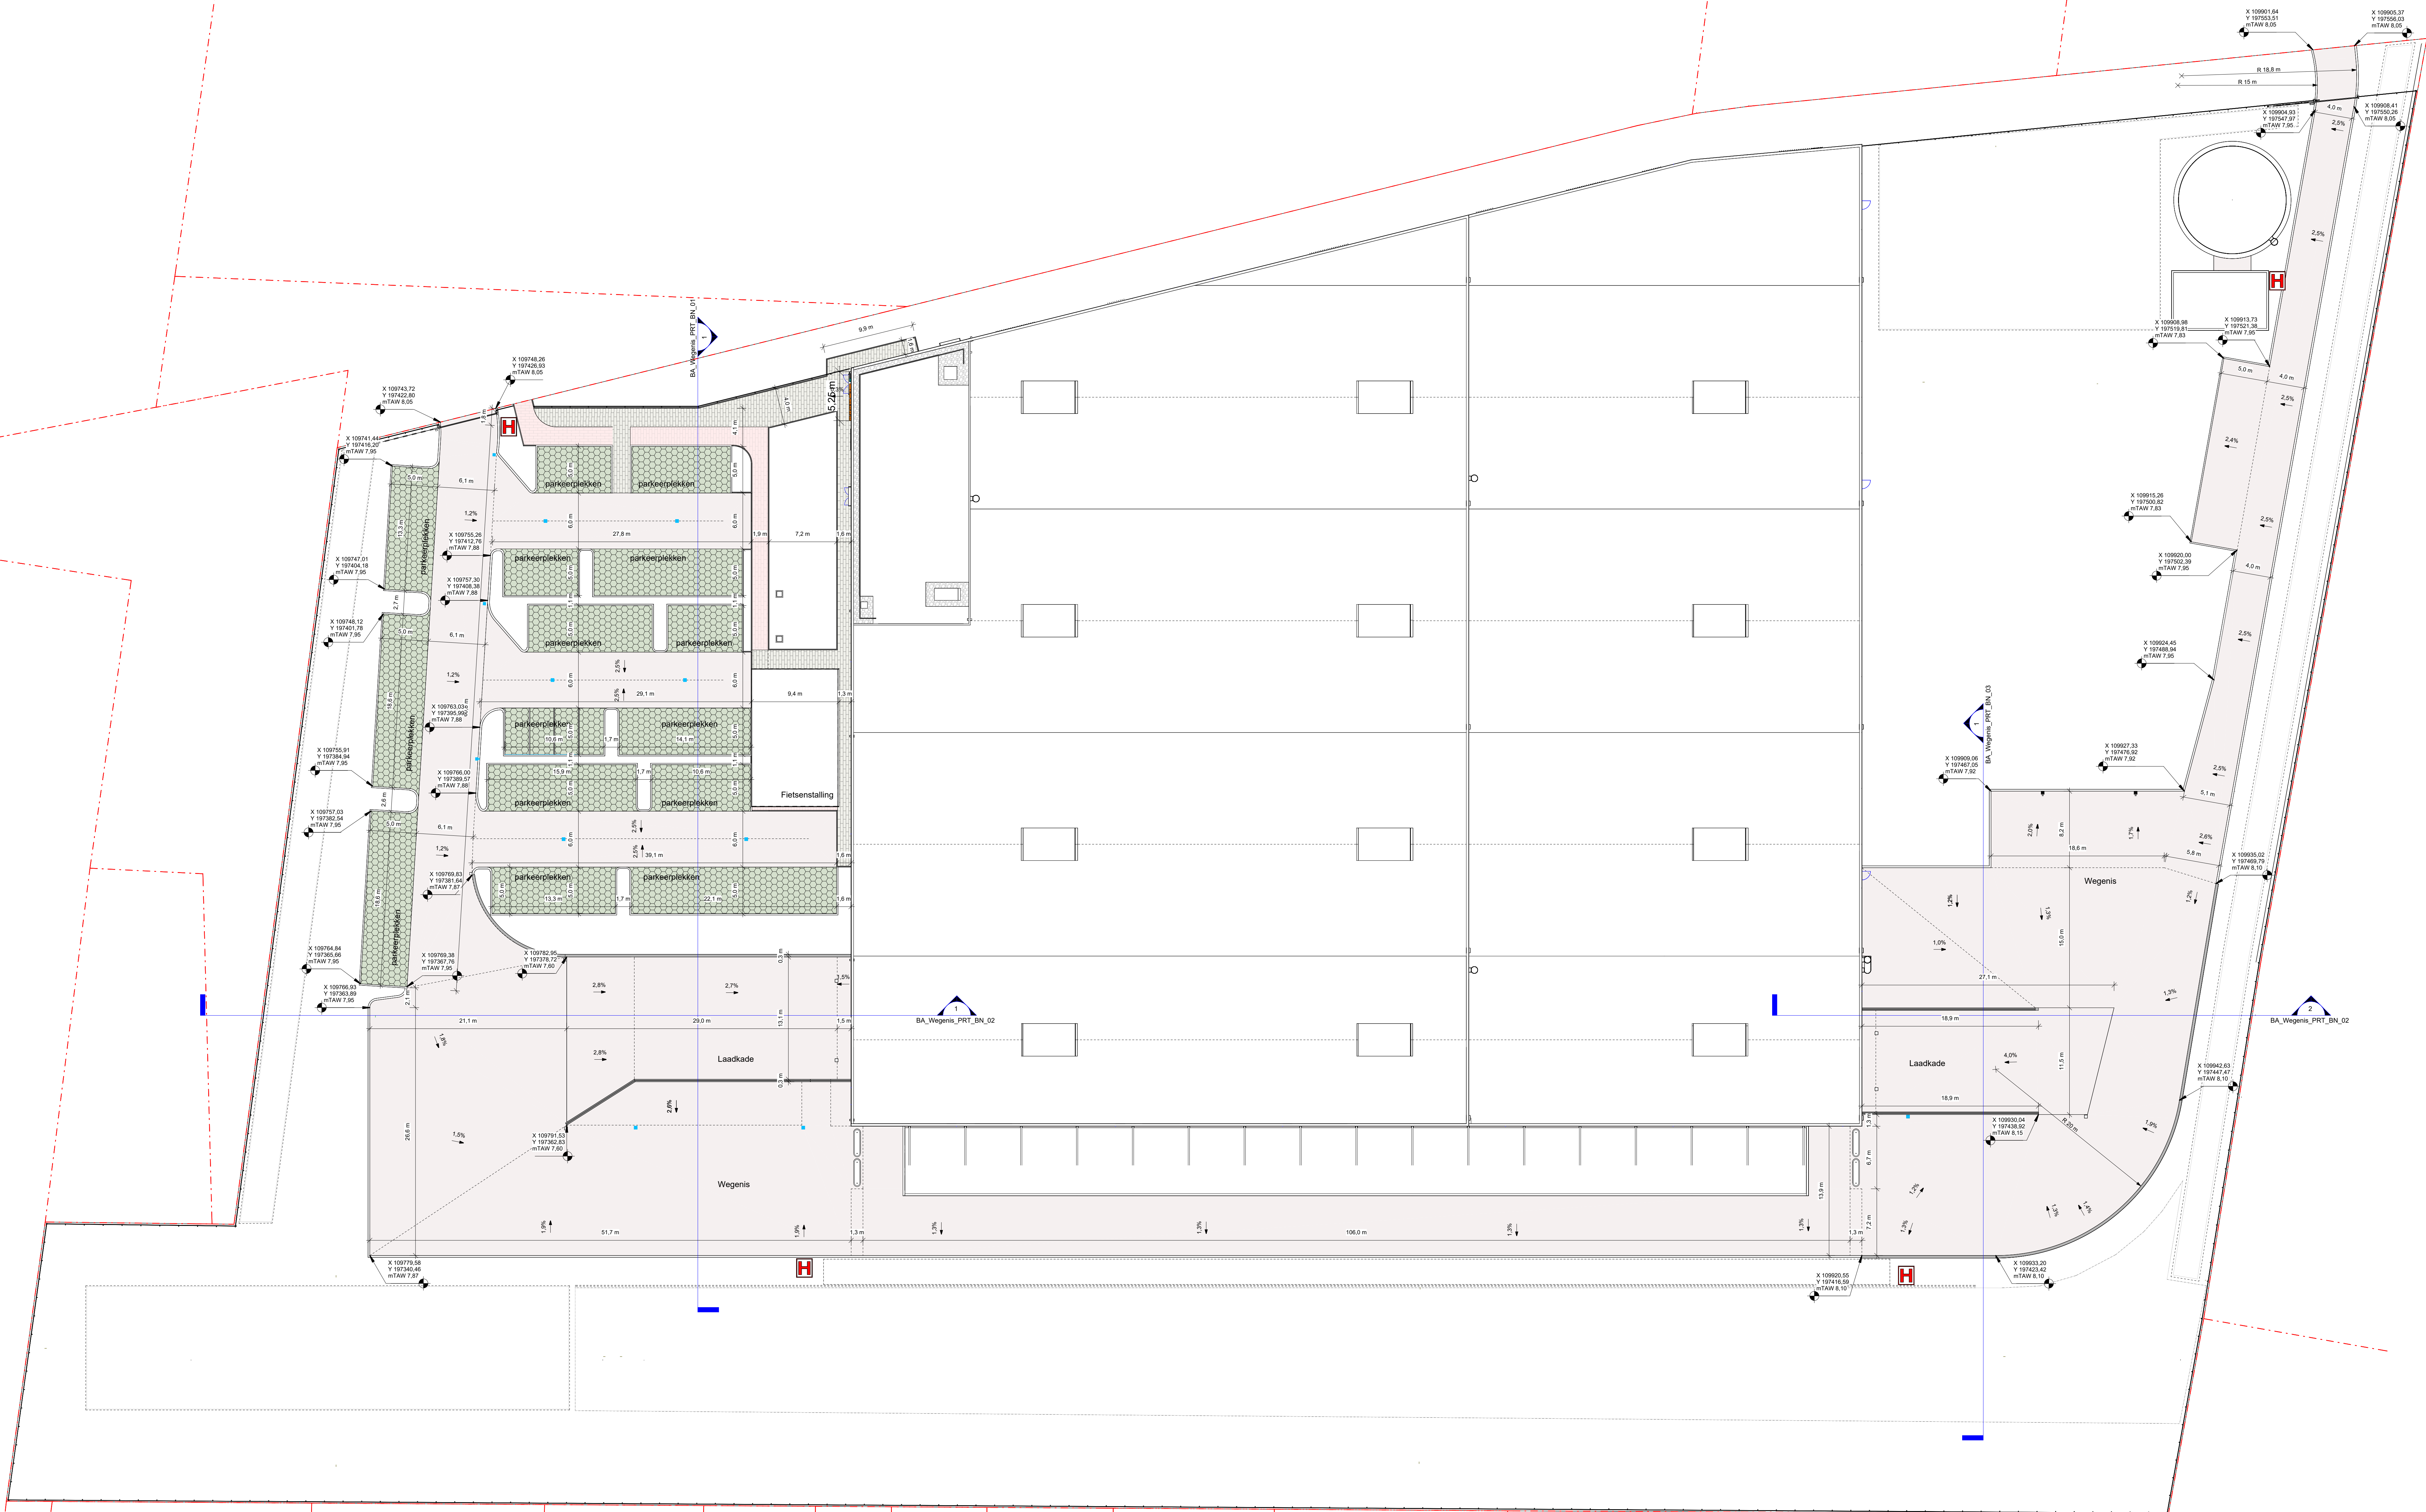

Overstromingsgevoelig gebied te compenseren	848 m³
Oppervlakte wadi	2423 m²
Volume wadi	848 m³
diepte infiltratie voorziening	35 cm
diepte waterbergend volume	35 cm

0m2m4m6m8m10m

Meetschaal 1/100

Alle hoogtes in meter

MEETLIJN SCHAAL 1/200

+0.0 of +0.0 = 8.10 mTAW

REFERENTIEPAS