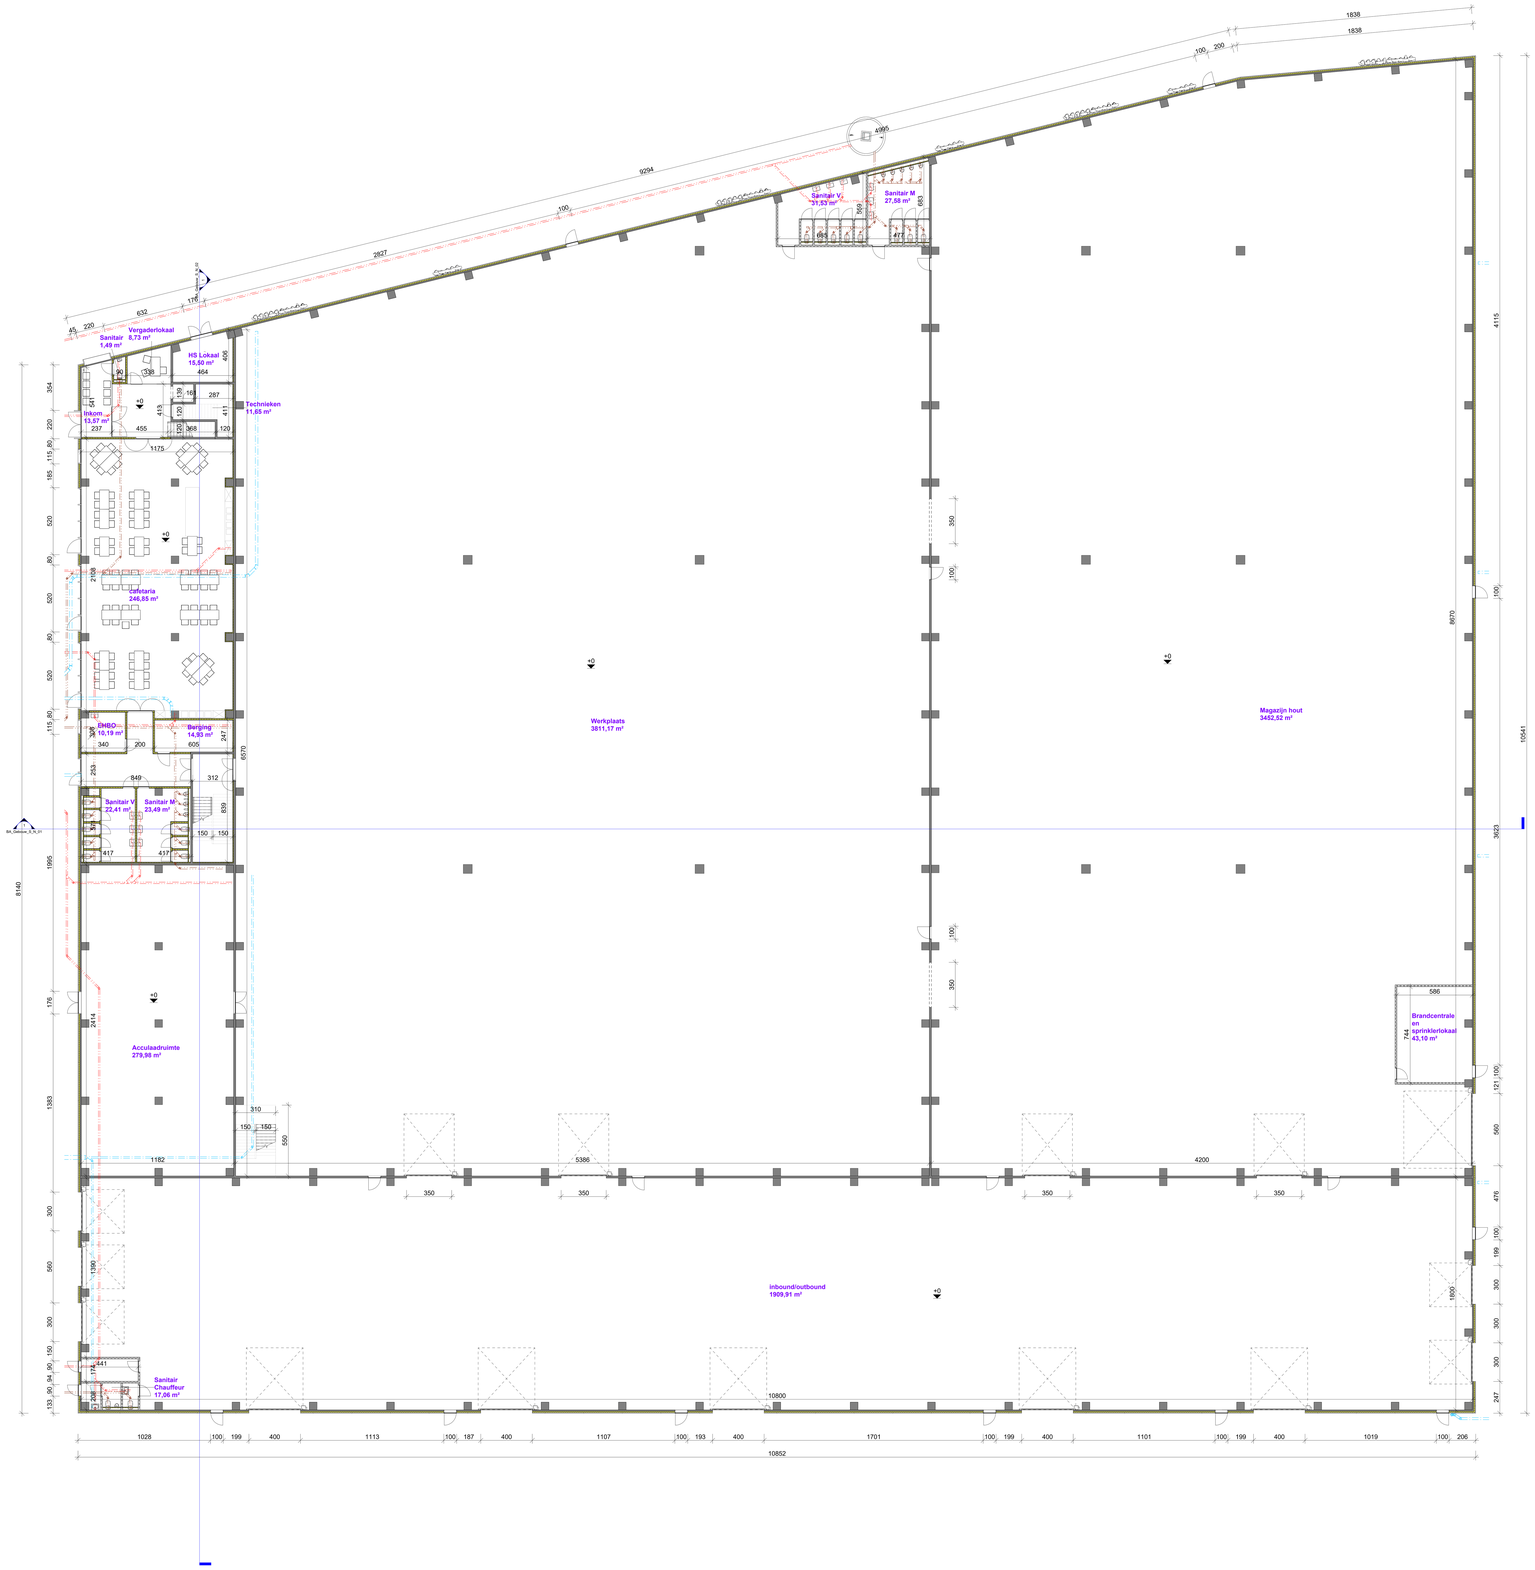

0m 2m 4m 6m 8m 10m

+0.0 of + 0.0 = 8.10 mTAW

tekening opgemaakt in cm

MEETLIJN SCHAAL 1/100

REFERENTIEPAS