


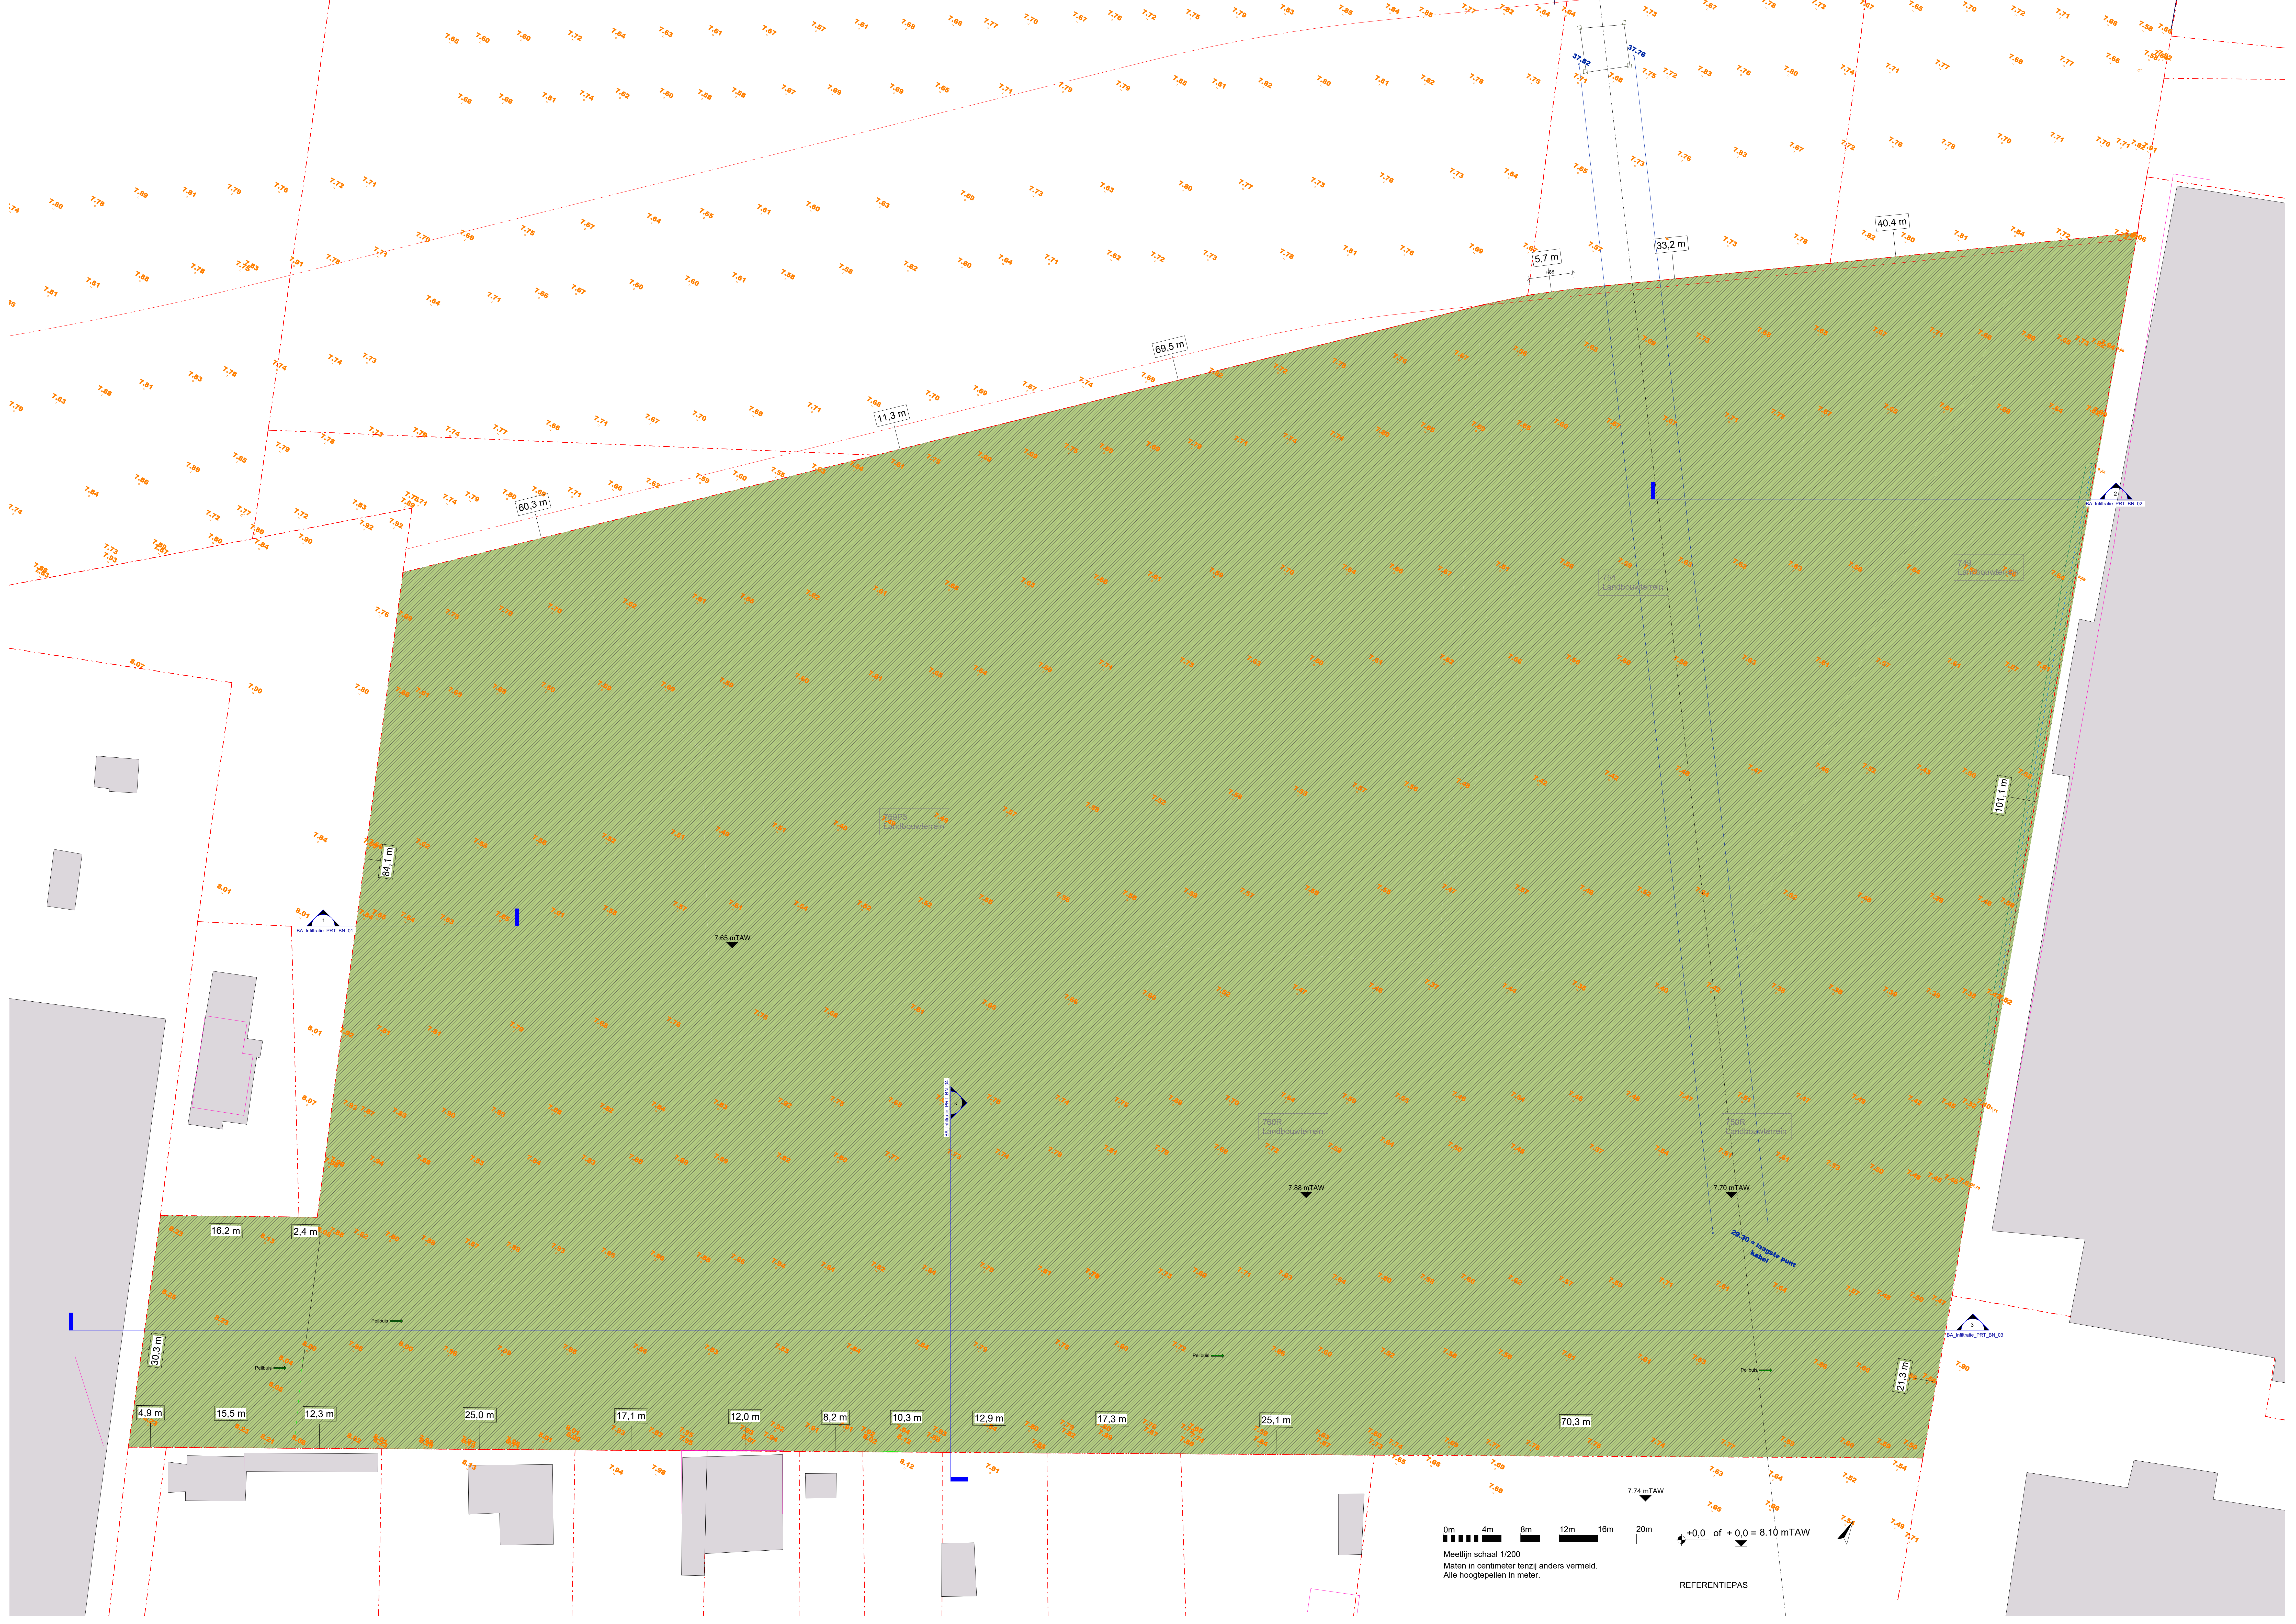

0m 4m 8m 12m 16m 20m
Meetslijn schaal 1/200
Meten in centimeter tenzij anders vermeld.
Alle hoogtepeilen in meter.

REFERENTIEPAS
+0.0 of +0.0 = 8.10 mTAW