0m 5m 10m 15m 20m 25m

+0,0 of + 0,0 = 8.10 mTAW

REFERENTIEPAS

Meetlijn schaal 1/250
Maten in centimeter tenzij anders vermeld.
Alle hoogtepeilen in meter.

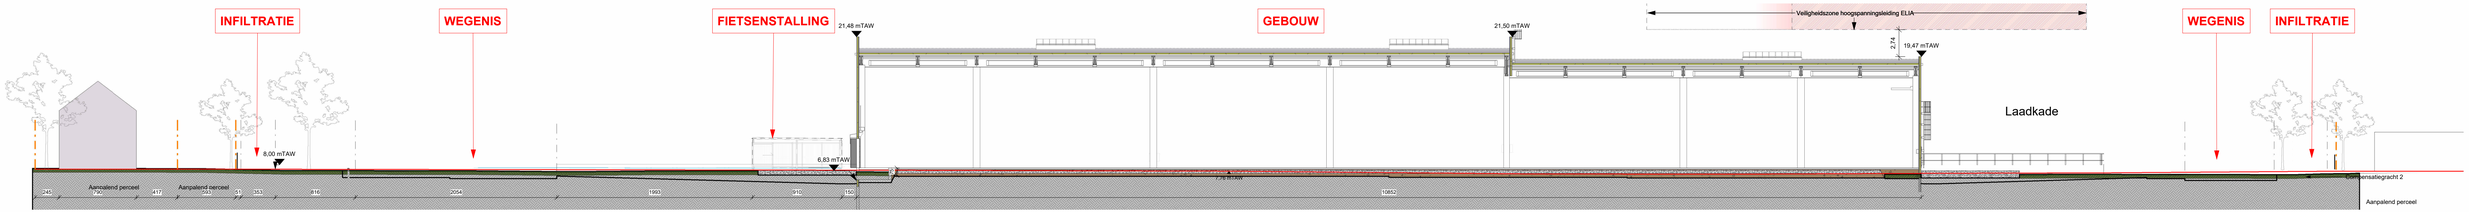

1 Tropack ON -Terreinprofiel 2 NT

1 : 250