




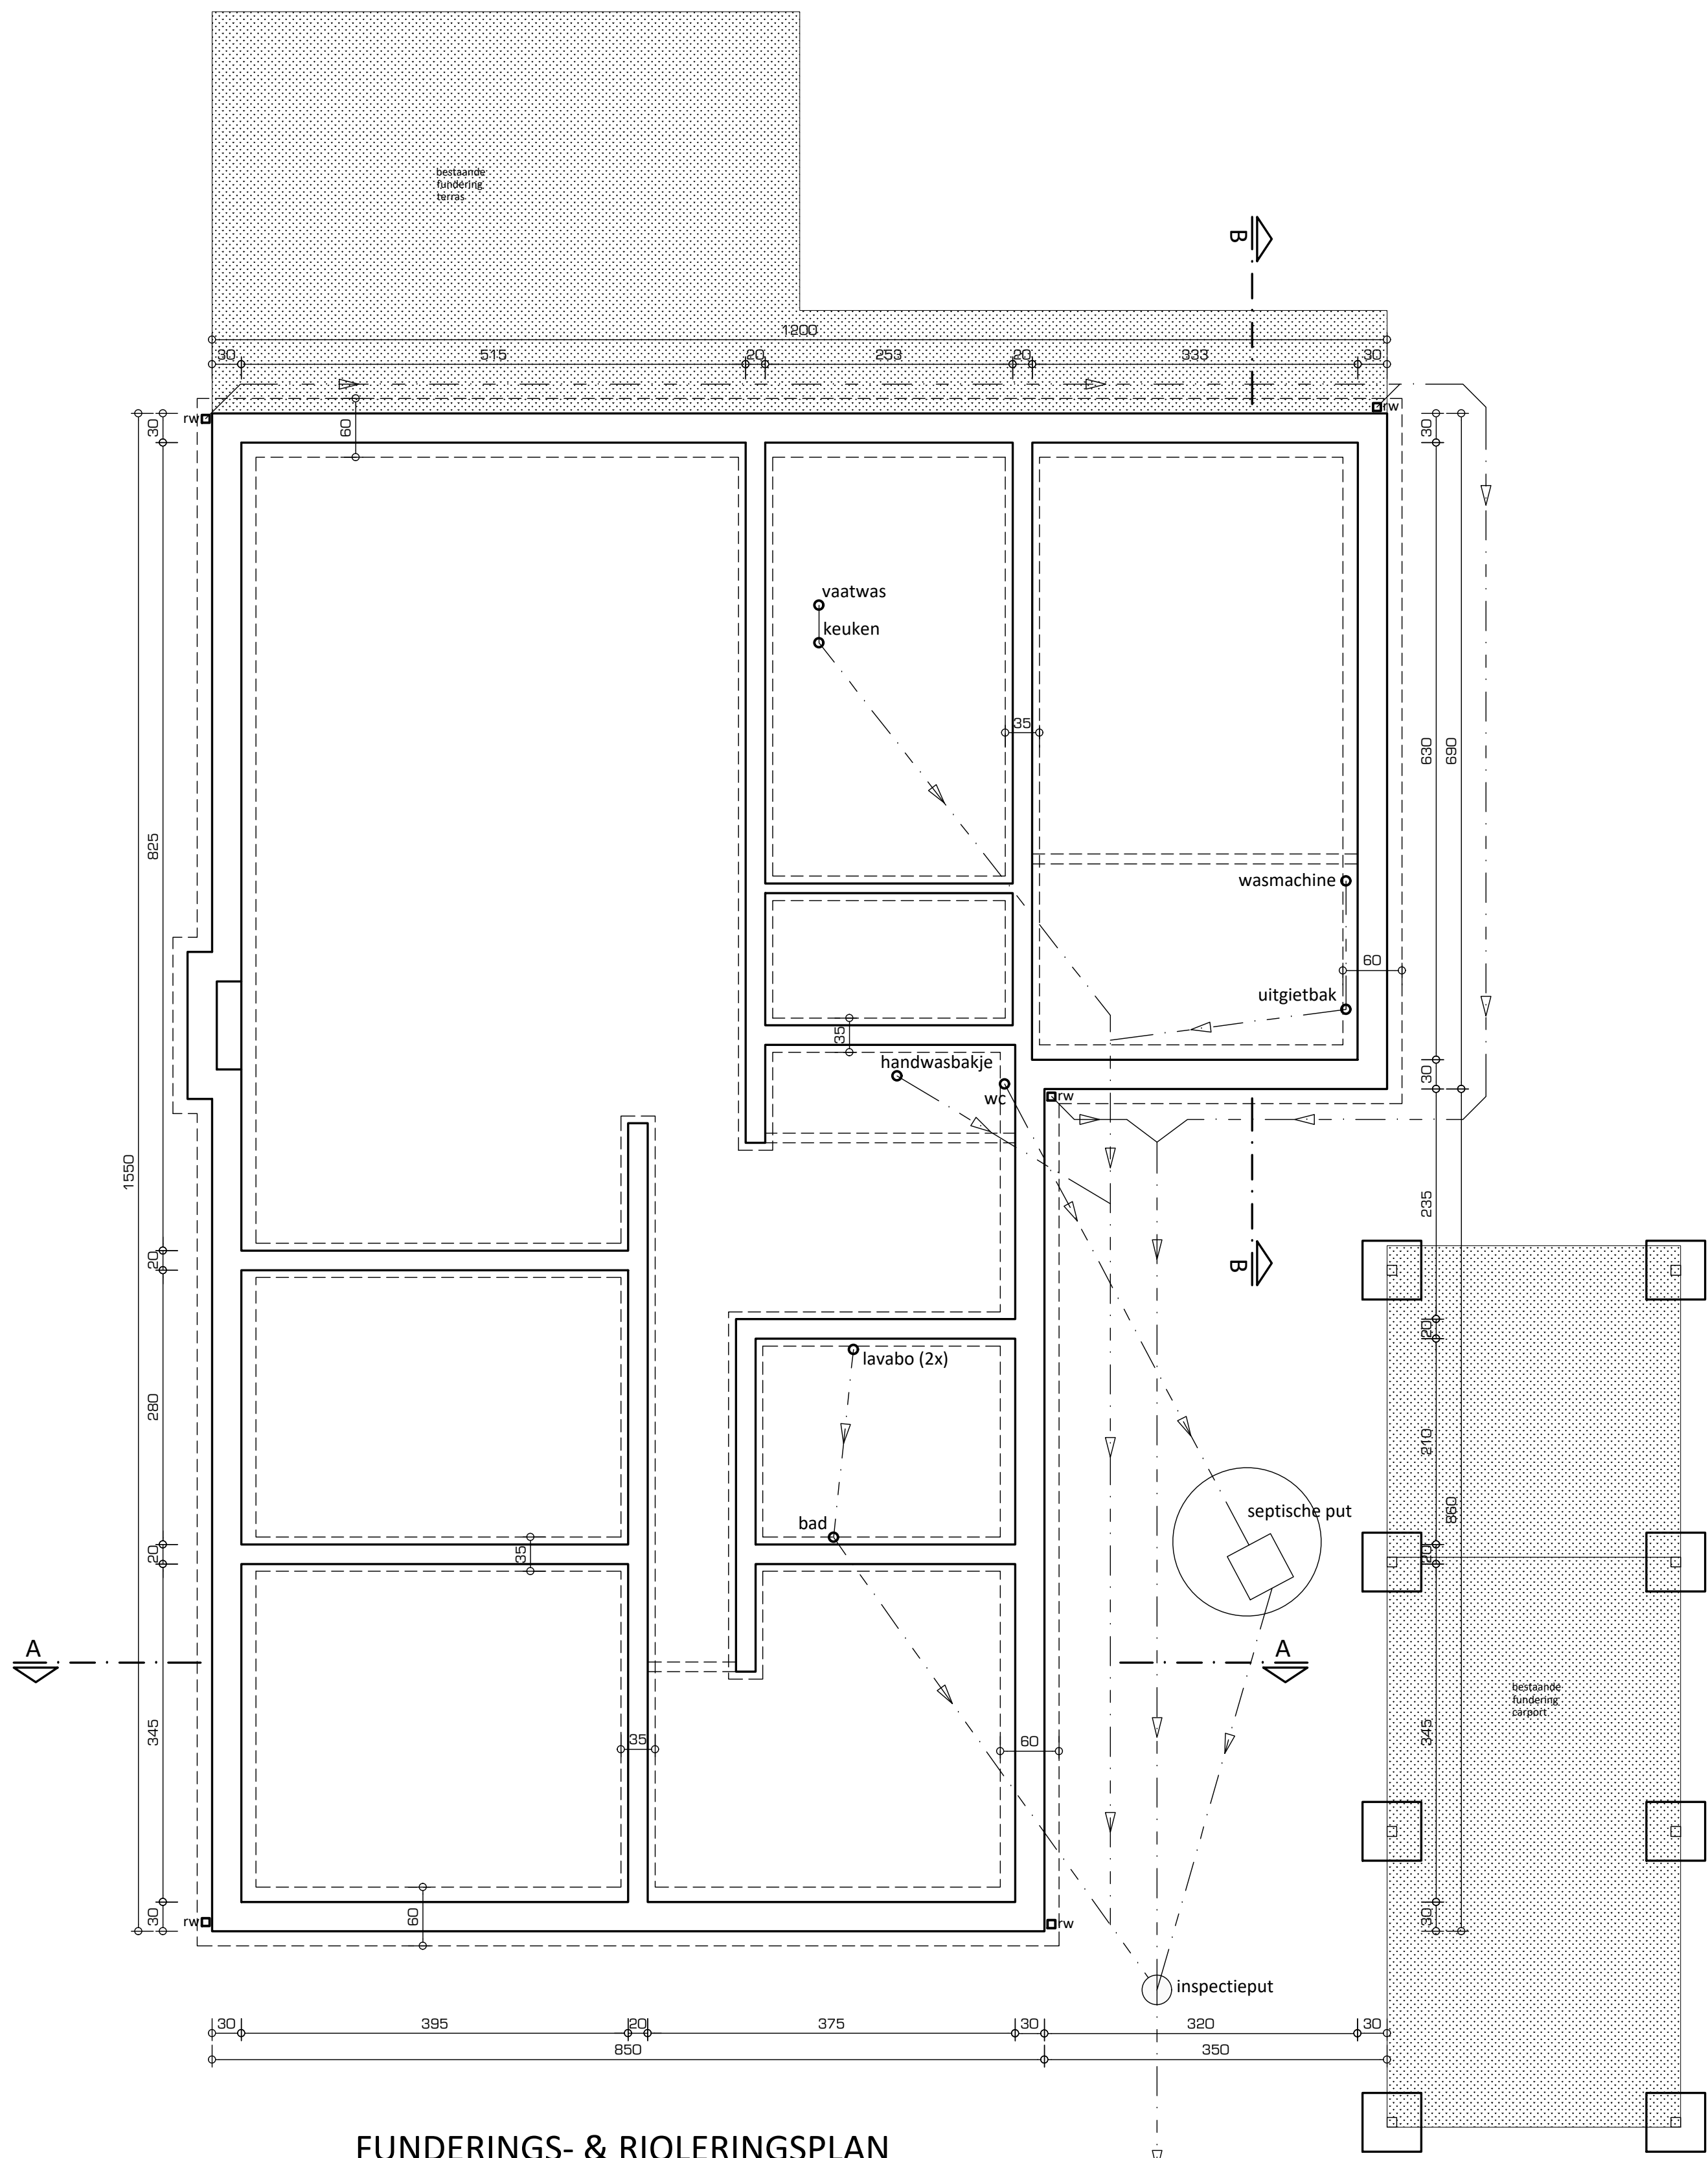

FUNDERINGS- & RIOLERINGSPLAN

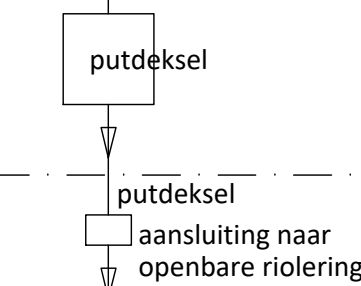

0 0.5 1 2.5 5 meter

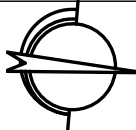

WOW
ARCHITECTUUR & INTERIEUR

MLWVM.125 9 Sep 2025
Bestaande toestand - funderings- en rioleringsplan

VERGUNNING AANVRAAG
Schaal 1:50 - A1

MLWVM.125 Bouwaanvraag
Plannen en tekeningen mogen niet gekopieerd en/of verspreid worden in welke vorm dan ook, zonder voorafgaande schriftelijke toestemming van de ontwerper.