


**ZIE BIJZONDERE
VOORWAARDE(N)**

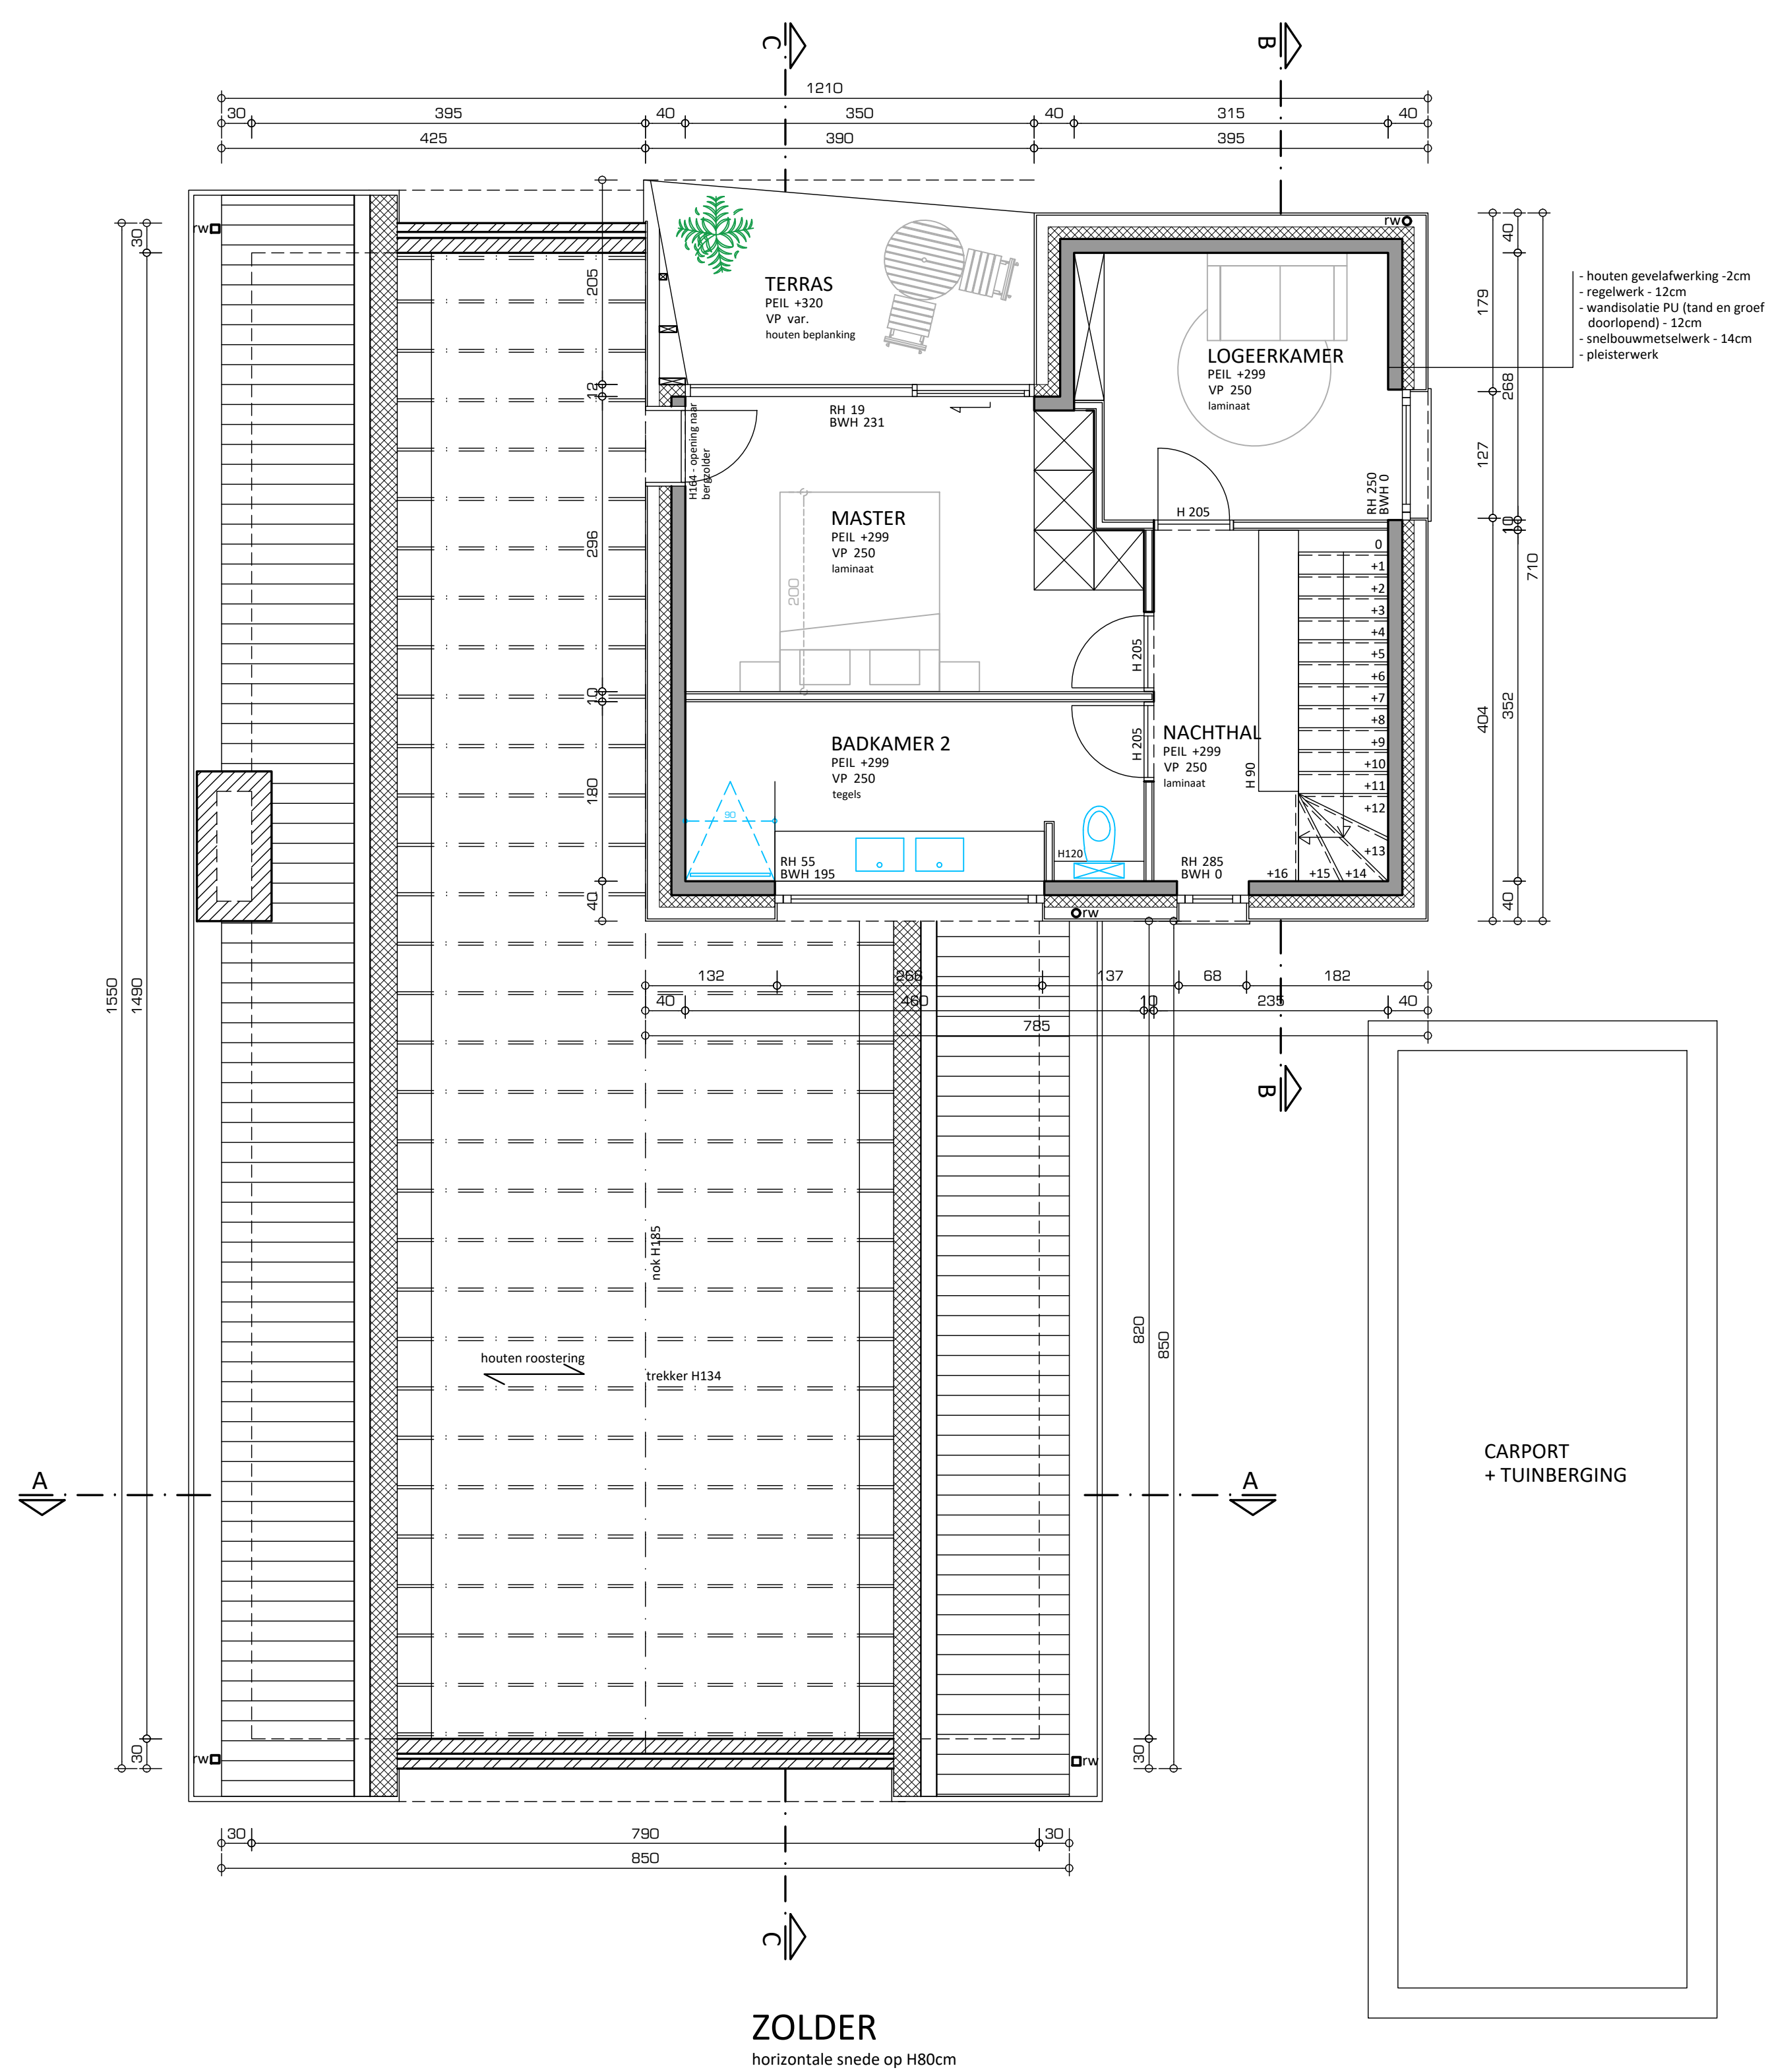

ZOLDER
horizontale snede op H80cm

