


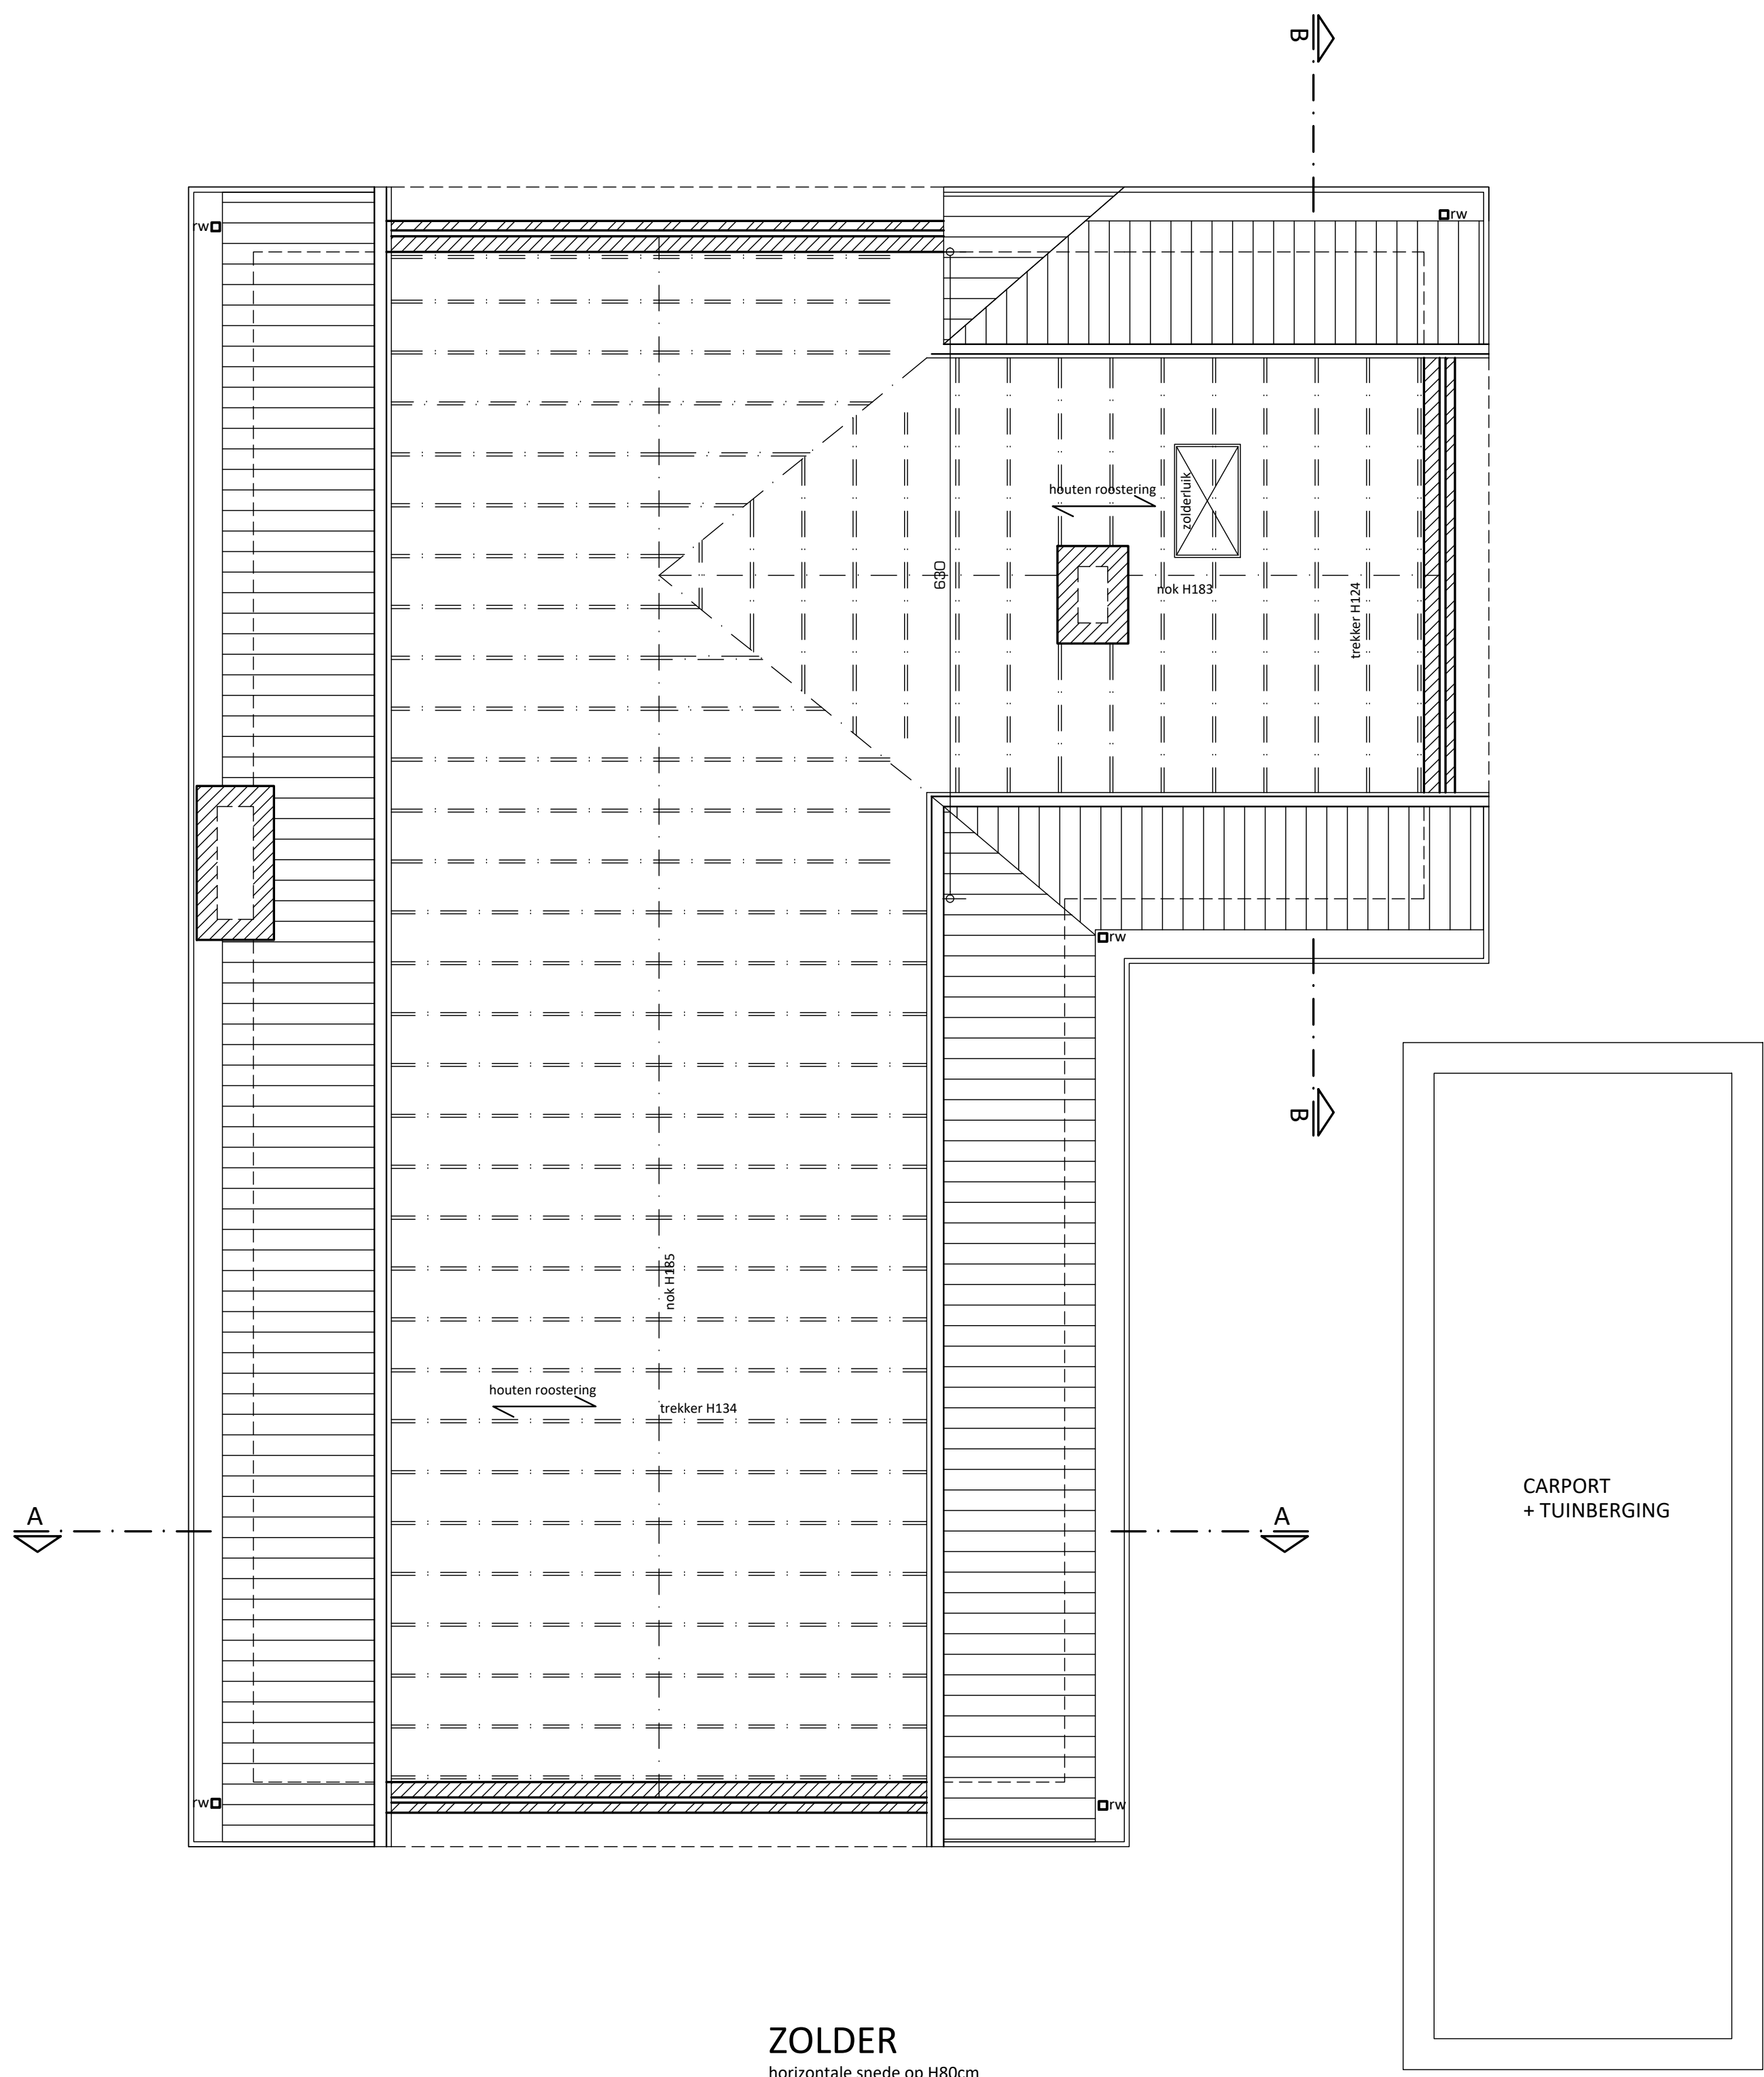

ZOLDER
horizontale snede op H80cm