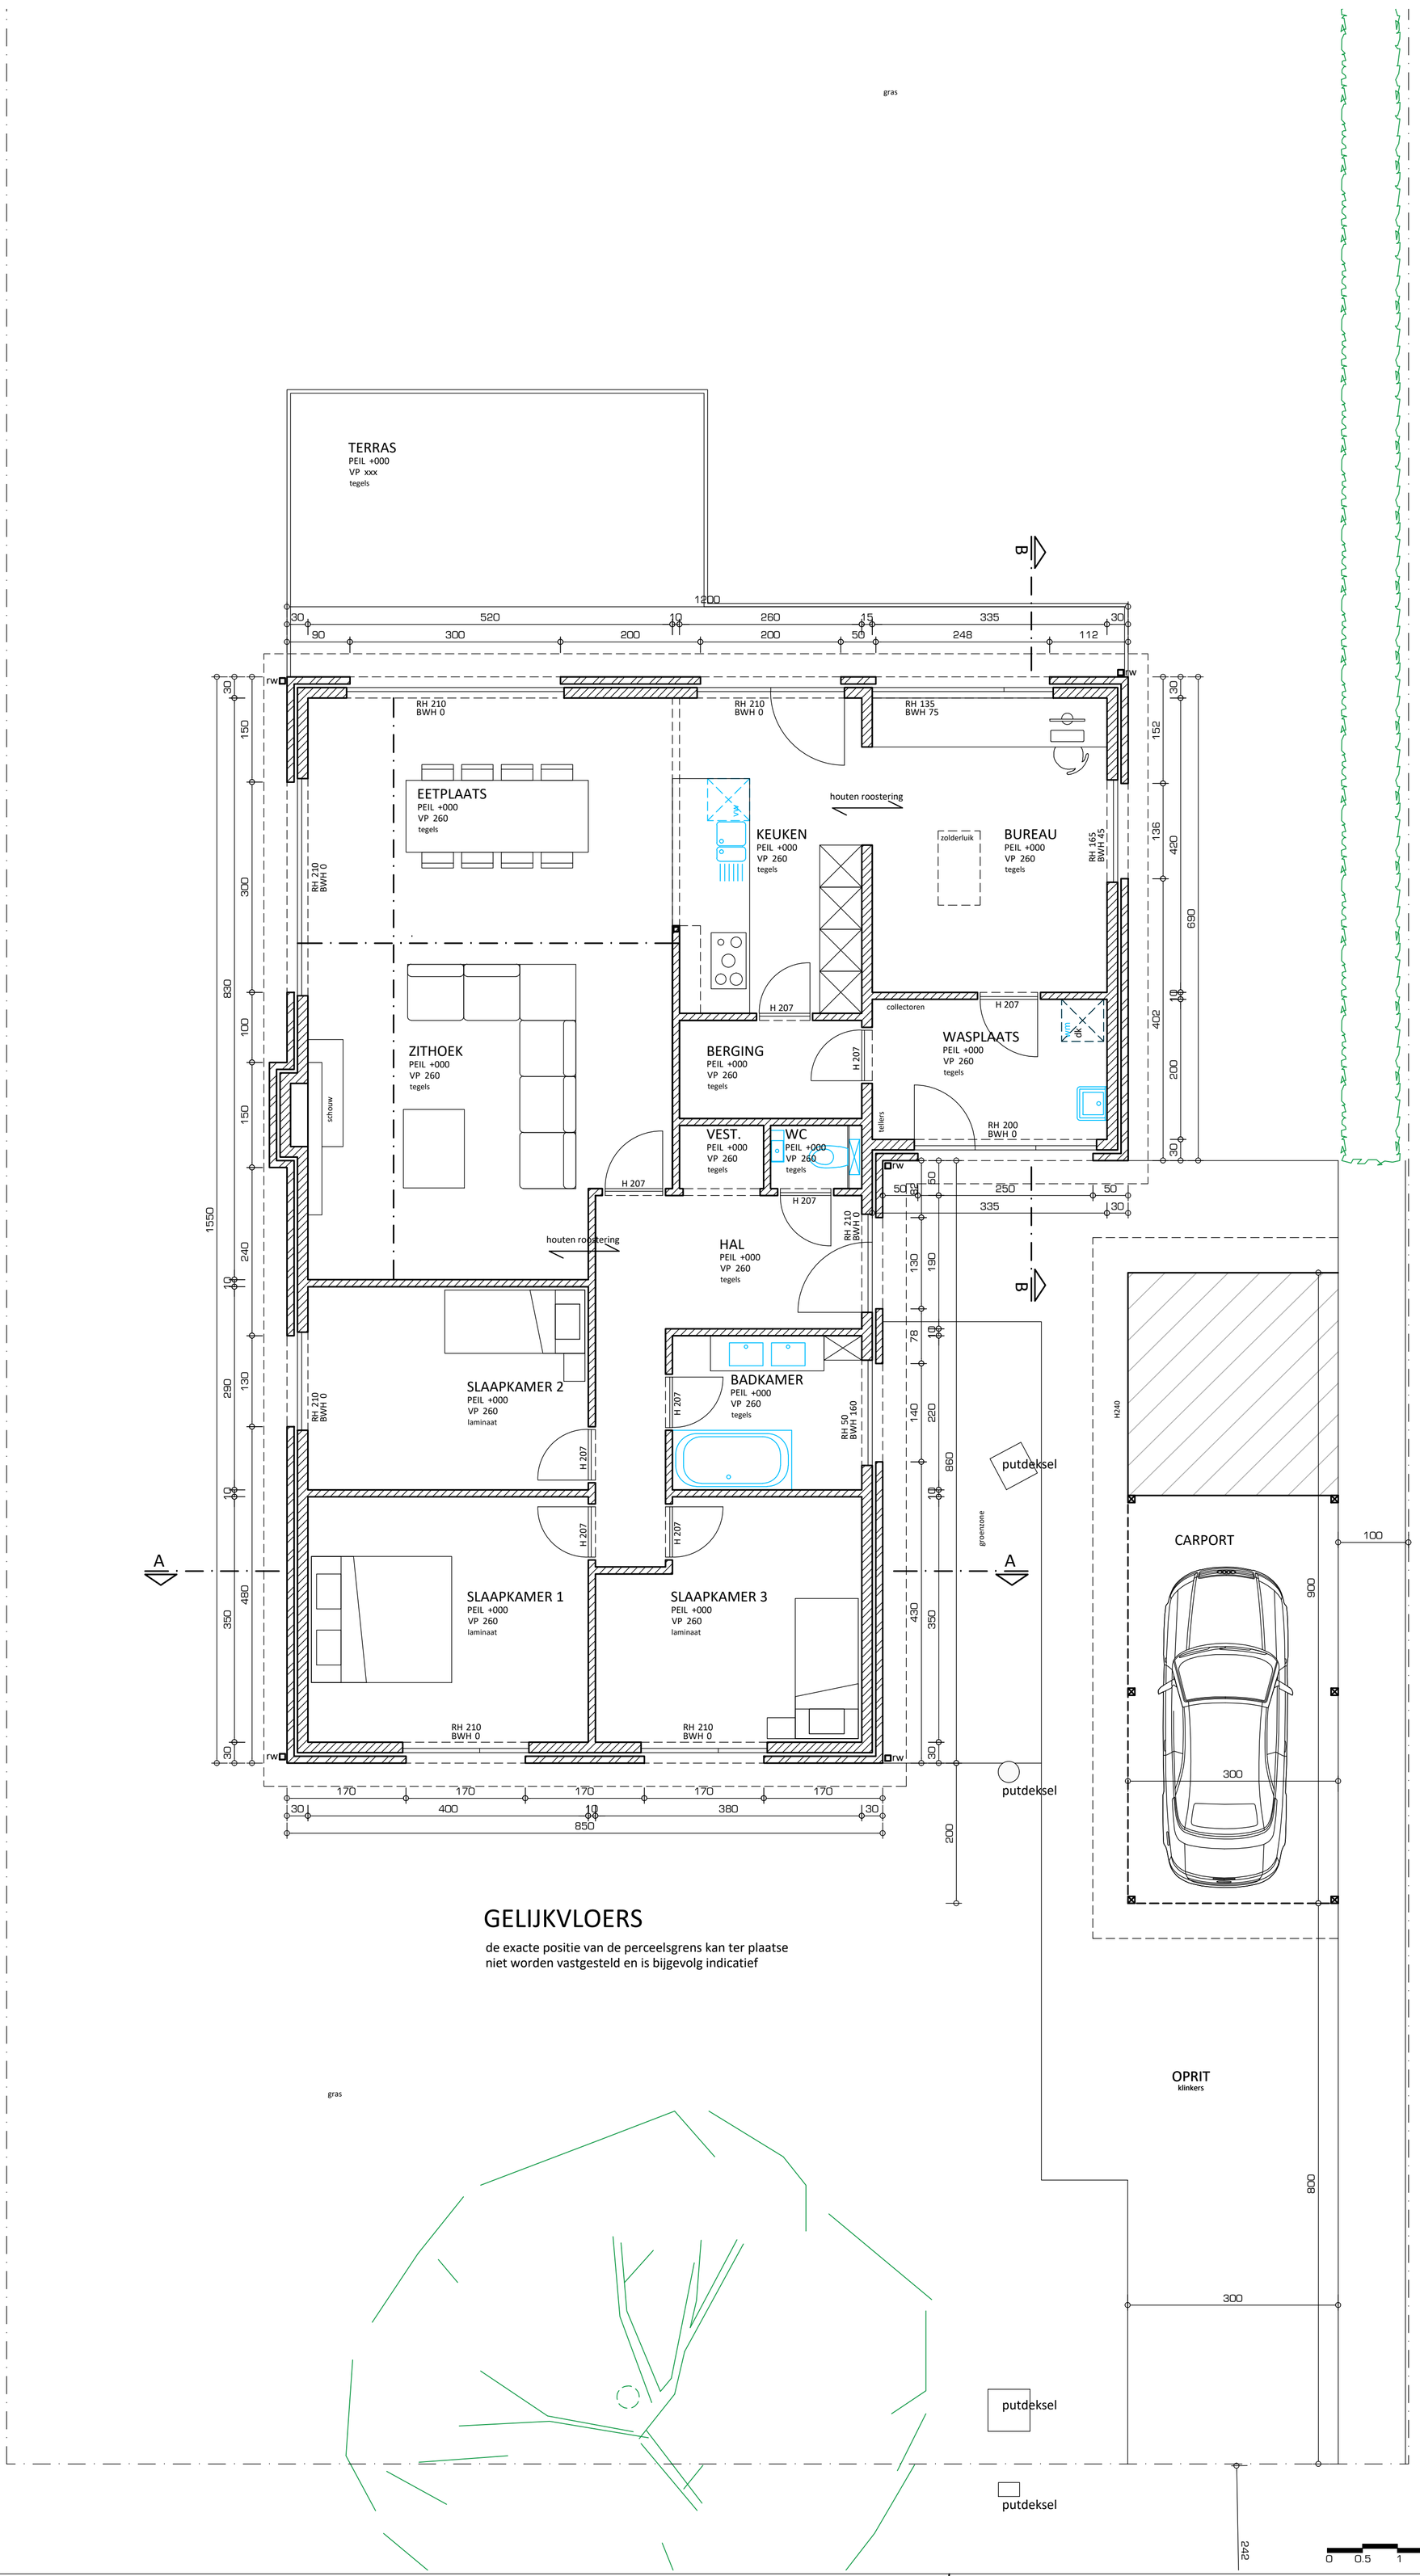

GELIJKVLOERS

de exacte positie van de perceelsgrens kan ter plaatse
niet worden vastgesteld en is bijgevolg indicatief

0 0.5 1 2.5 5 meter

WOW ARCHITECTUUR | INTERIEUR

MLWVM.125 9 Sep 2025

VERGUNNING AANVRAAG

Bestaande toestand - gelijkvloers

Schaal 1:50 - A1

MLWVM_125_Bouwaanvraag

Plannen en tekeningen mogen niet gekopieerd en/of verspreid worden in welke vorm dan ook, zonder voorafgaande schriftelijke toestemming van de ontwerper.