




ek ontwerp of inplanting met specifieke nauwkeurigheidsstaten, gebaseerd en/of ingesat op de digitale versie, dient voor uitvoering of andere goedkeuring te worden nagelaten en/of gecontroleerd op haalbaarheid voor het beoogde doel

EPB, veiligheid & ventilatie
stabiliteitswerken uit te voeren volgens studie ingenieur
verplichte aanstelling van een veiligheidscoördinator, EPB- en ventilatieverantwoordelijke

maatvoering
deze plannen zijn opgesteld als principetekeningen, de afmetingen zijn richtgevend. Alle documenten en
maten dienen vooraf en tijdens de werken gecontroleerd te worden. Alle afwijkingen dienen gemeld te worden
aan de architect en opdrachtgever. Deze plannen zijn onder voorbehoud van stabiliteitsstudie en technieken

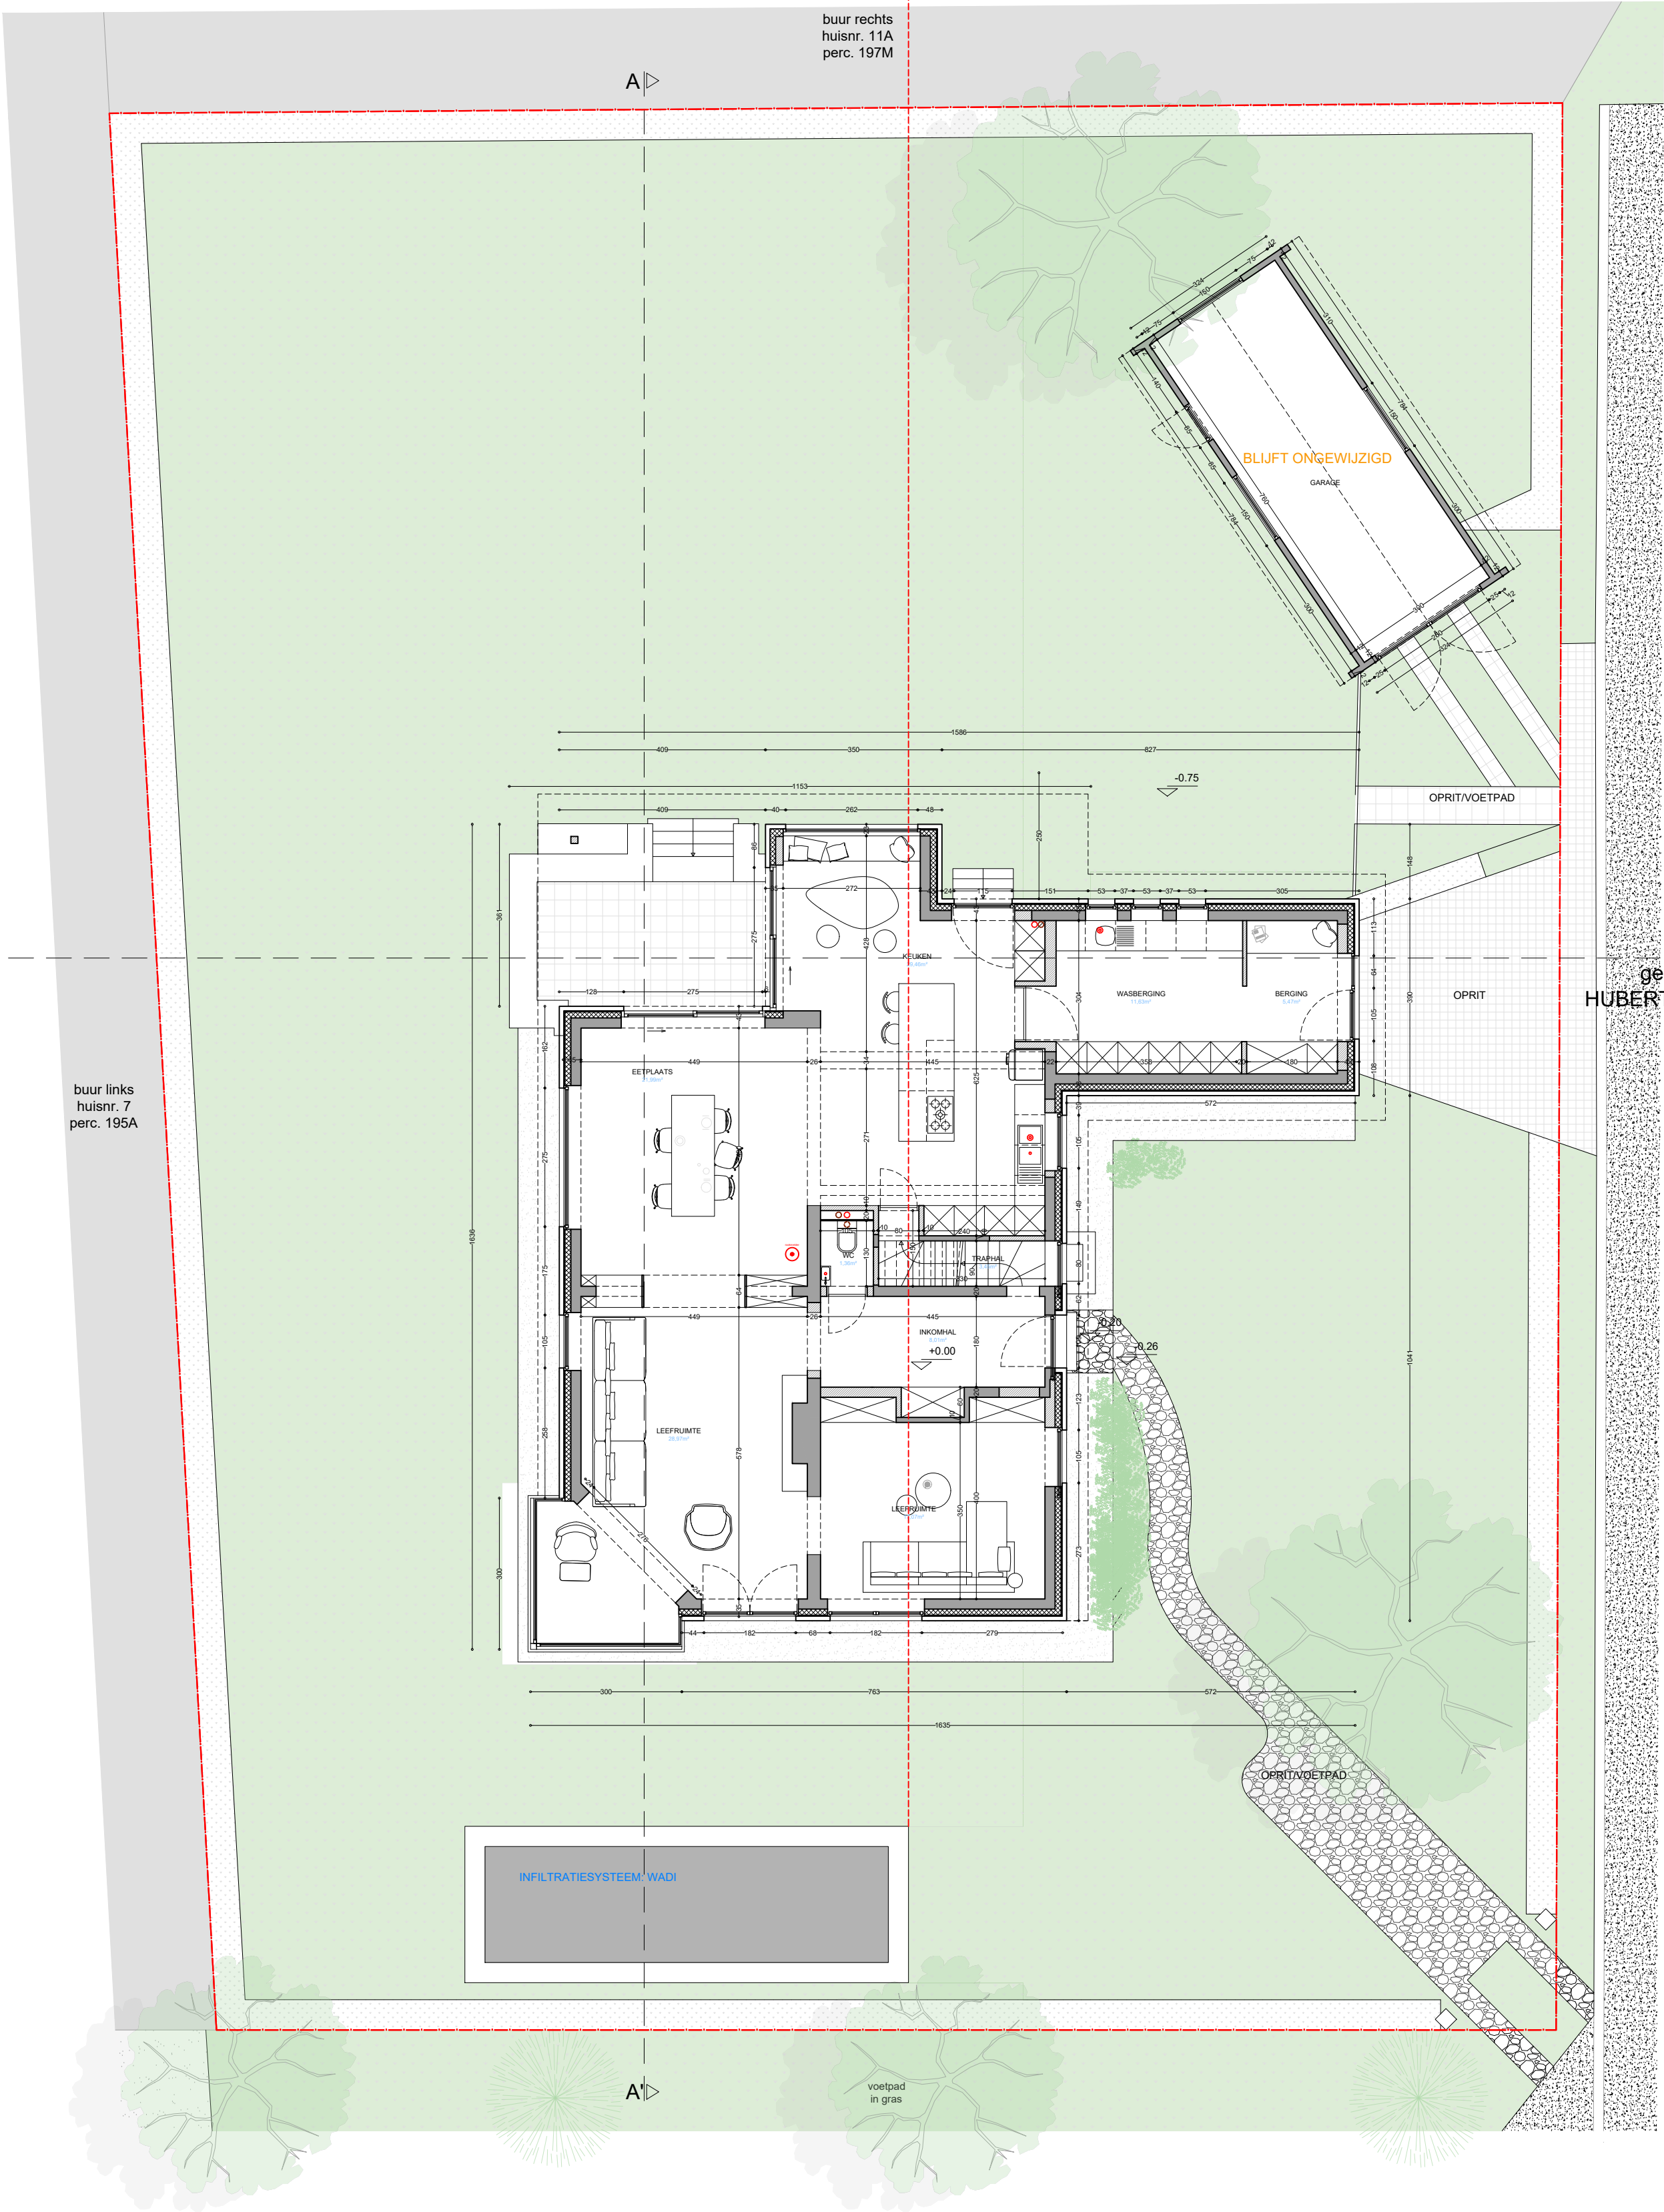

Gelijkvloers
Vergunde toestand

Hubert Malfait Laan 9
9051 Gent

plan
4/45

schaal
1/100

datum
13/11/2025

