


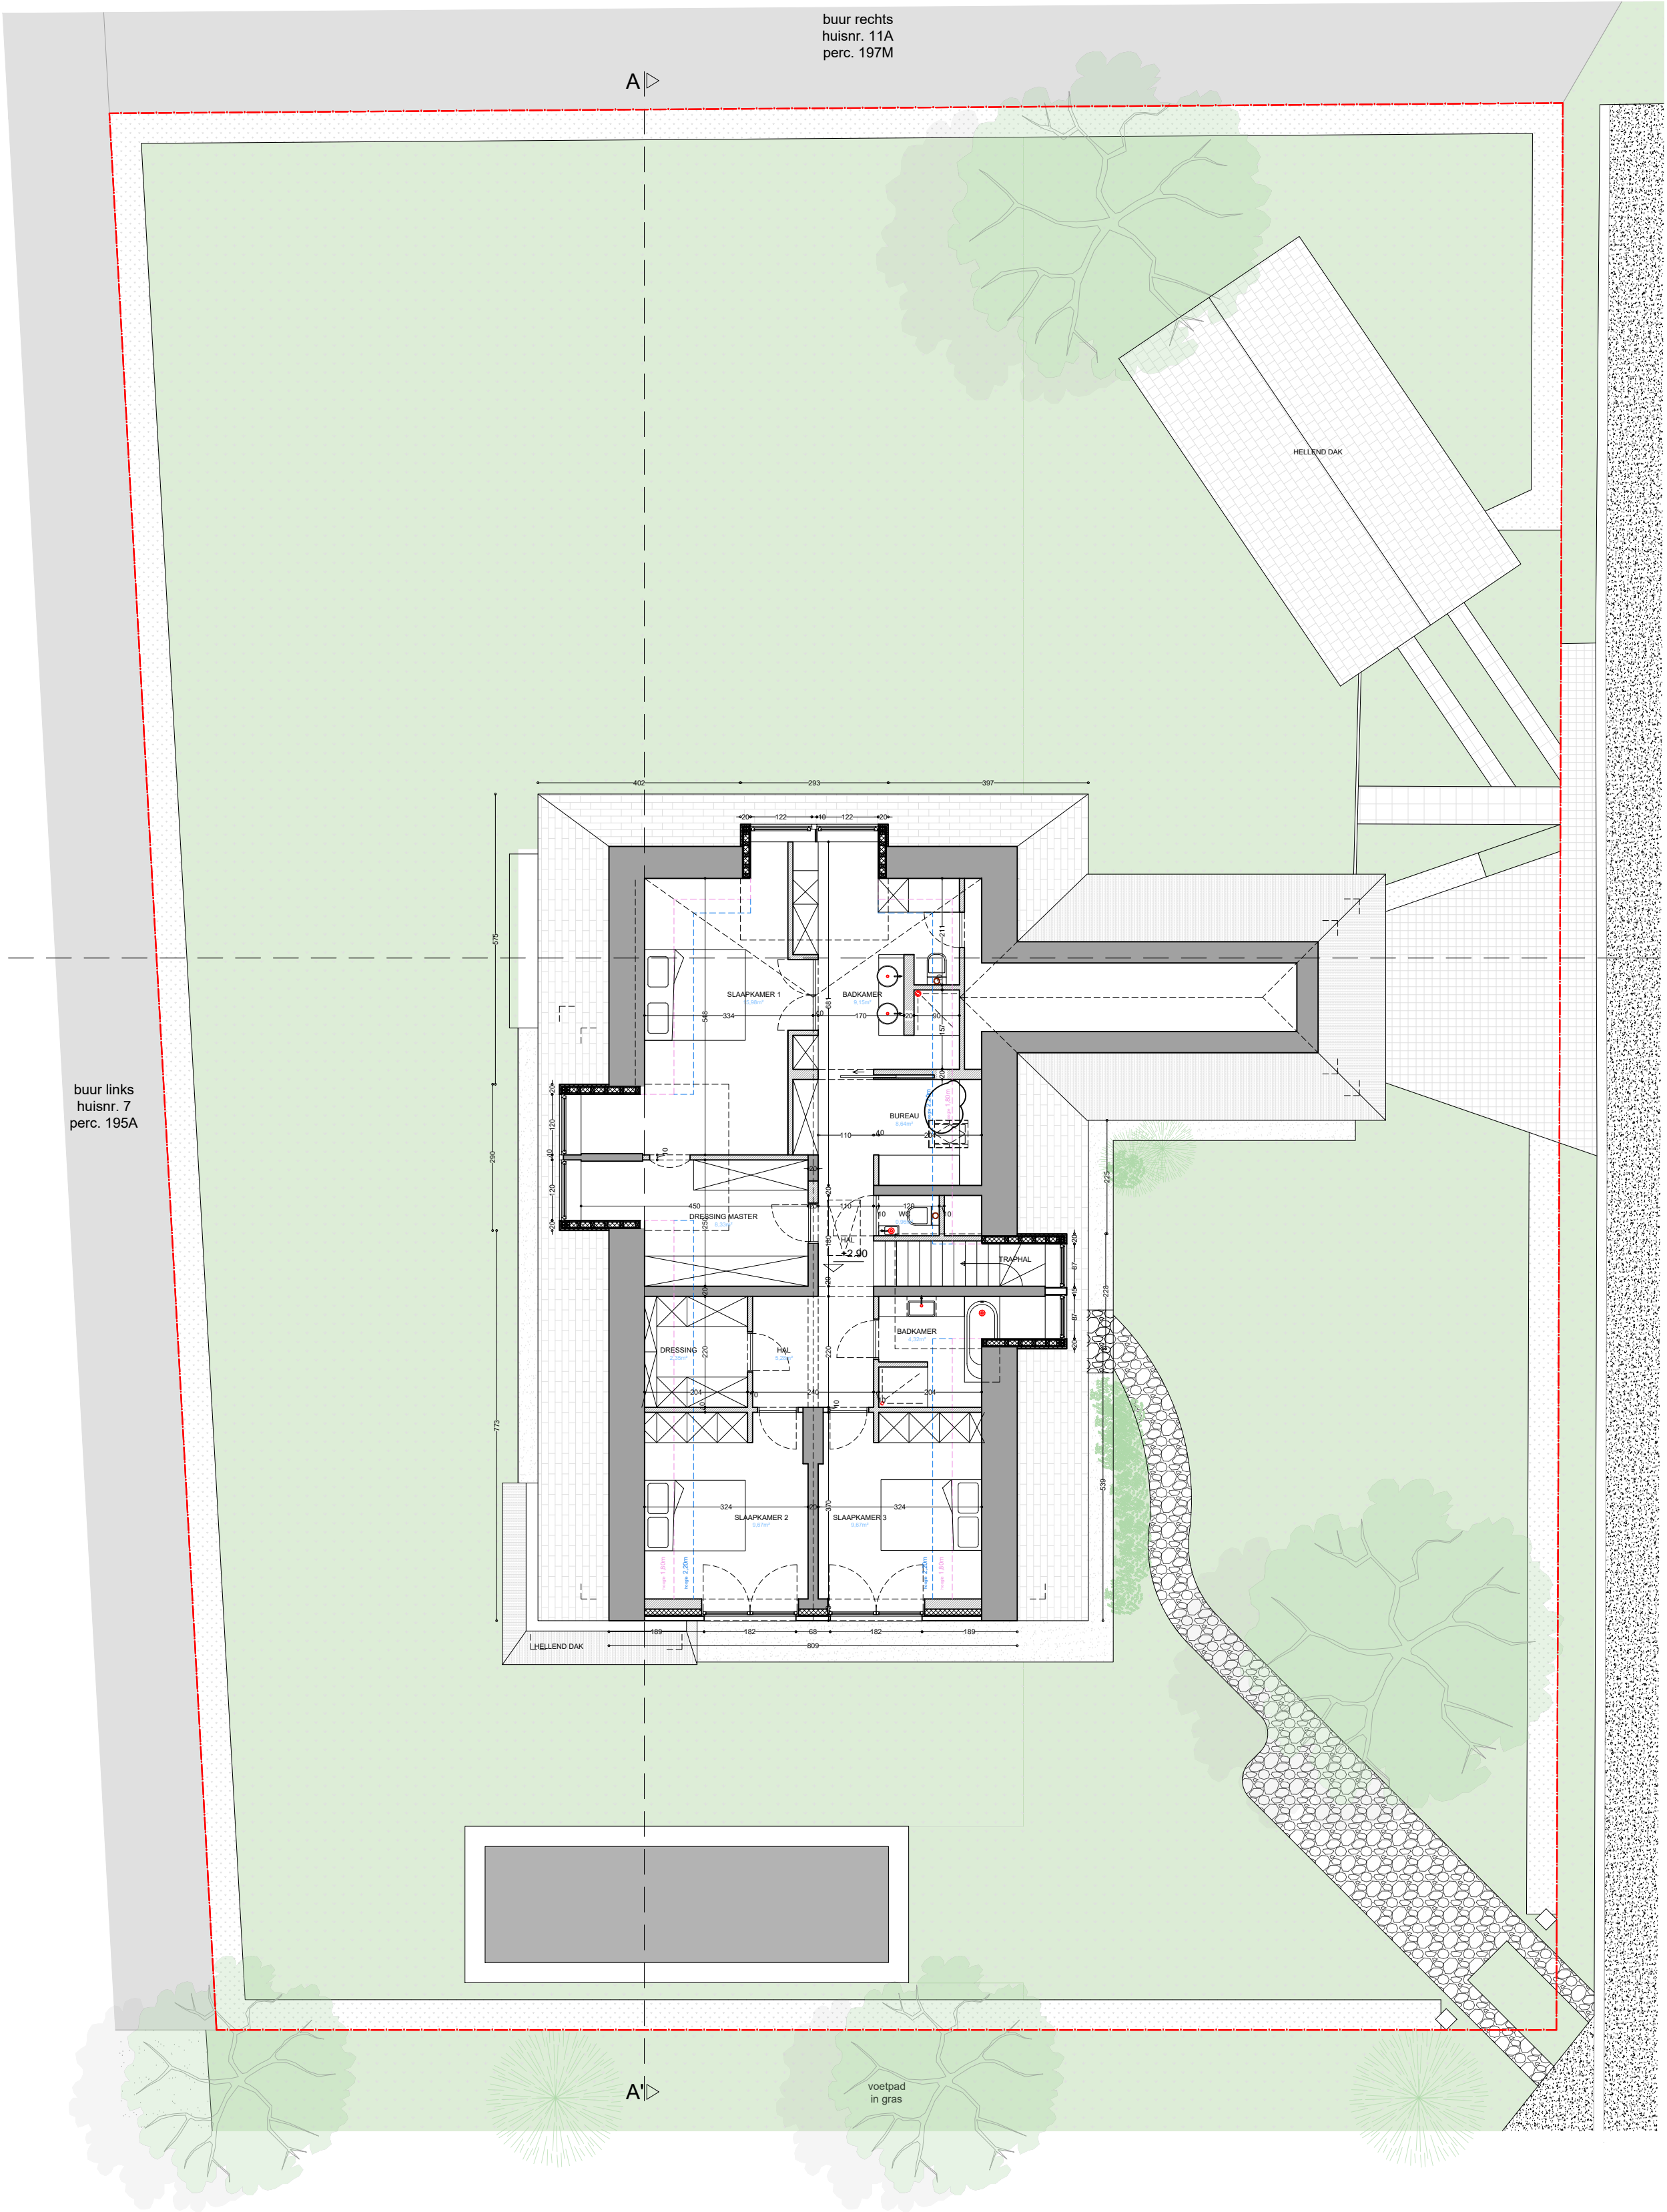

ek ontwerp of inplanting met specifieke nauwkeurigheidsstaten, gebaseerd en/of ingesat op de digitale versie, dient voor uitvoering of andere goedkeuring te worden nagelaten en/of gecontroleerd op haalbaarheid voor het beoogde doel

EPB, veiligheid & ventilatie  
verplichte aanstelling van een veiligheidscoördinator, EPB- en ventilatieverantwoordelijke

maatvoering  
deze plannen zijn opgesteld als principetekeningen, de afmetingen zijn richtgewend. Alle documenten en maten dienen vooraf en tijdens de werken gecontroleerd te worden. Alle afwijkingen dienen gemeld te worden aan de architect en opdrachtgever. Deze plannen zijn onder voorbehoud van stabiliteitsstudie en technieken

0 1 2 3 4 5 6 7 8 9 10

Eerste verdieping  
Vergunde toestand

plan 5/45  
schaal 1/100  
datum 13/11/2025

Hubert Malfait Laan 9  
9051 Gent

VERTONGEN