



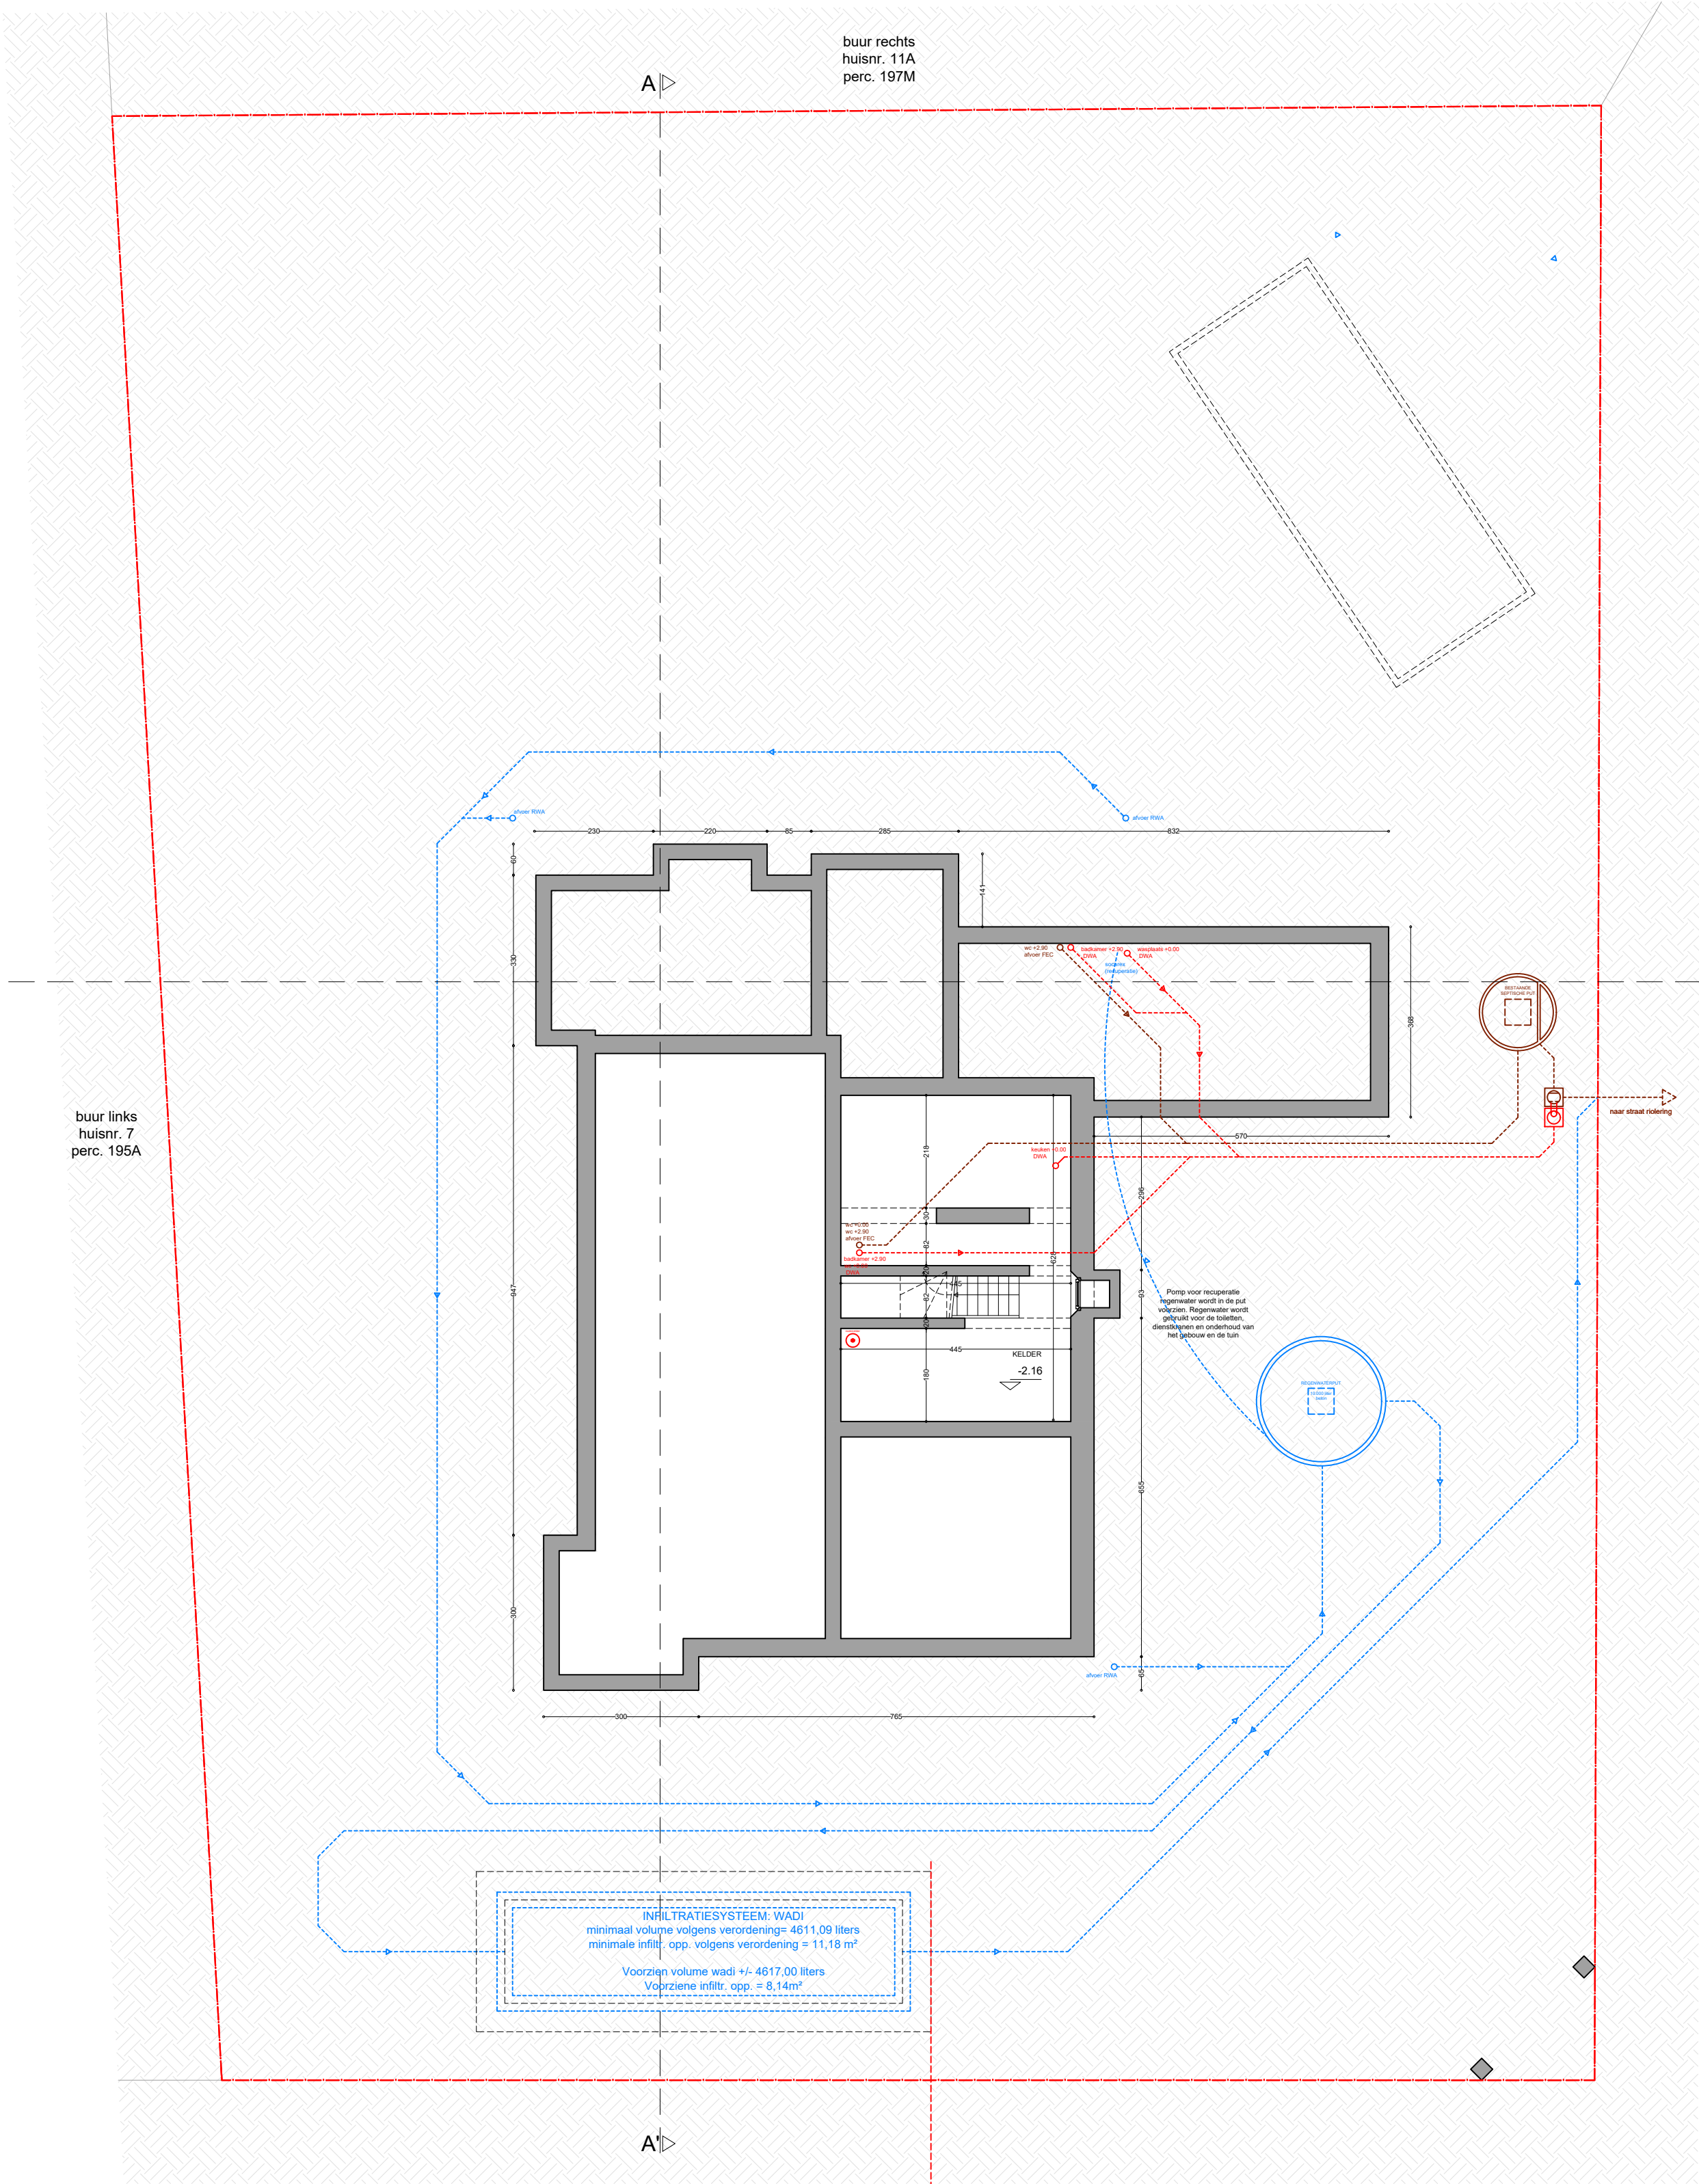

DIMENSIONERING INFILTRATIEVOORZIENING

1. Infiltratiebekken

- Totaal volume infiltratiebekken = gemiddelde oppervlakte x hoogte
= 15,33m² x 0,30m = 4,60m³
- De totale infiltratieoppervlakte = de volledige schuine oppervlakte van
het bekken tussen overloop en gemiddelde grondwaterafval wordt
gerekend als infiltratieoppervlakte
= schuine zijde x omtrek
= 0,42m x 19,39m = 8,14m²

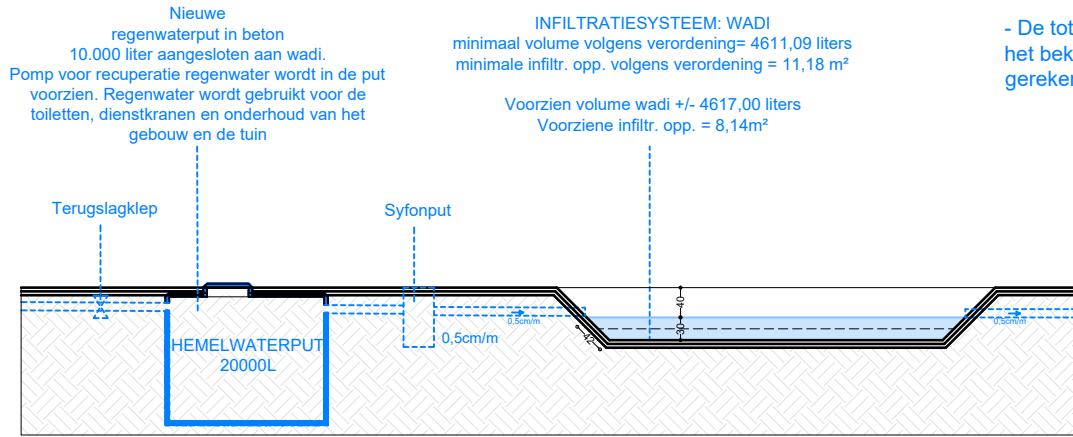

elk ontwerp of inplanting met specifieke nauwkeurigheidsstaten, gebaseerd en/of ingesat op de digitale
versie, dient voor uitvoering of andere goedkeuring te worden nagetrokken en/of gecontroleerd op
haalbaarheid voor het beoogde doel

EPB, veiligheid & vestigings
verplichte aanstelling van een veiligheidscoördinator, EPB- en vestigingsadviseur

maatvoering
deze plannen zijn opgesteld als principieel tekeningen, de afmetingen zijn richtgevoerd. Alle documenten en
maten dienen vooraf en tijdens de werken gecontroleerd te worden. Alle afwijkingen dienen gemeld te worden
aan de architect en opdrachtgever. Deze plannen zijn onder voorbehoud van stabiliteitsstudie en technieken