


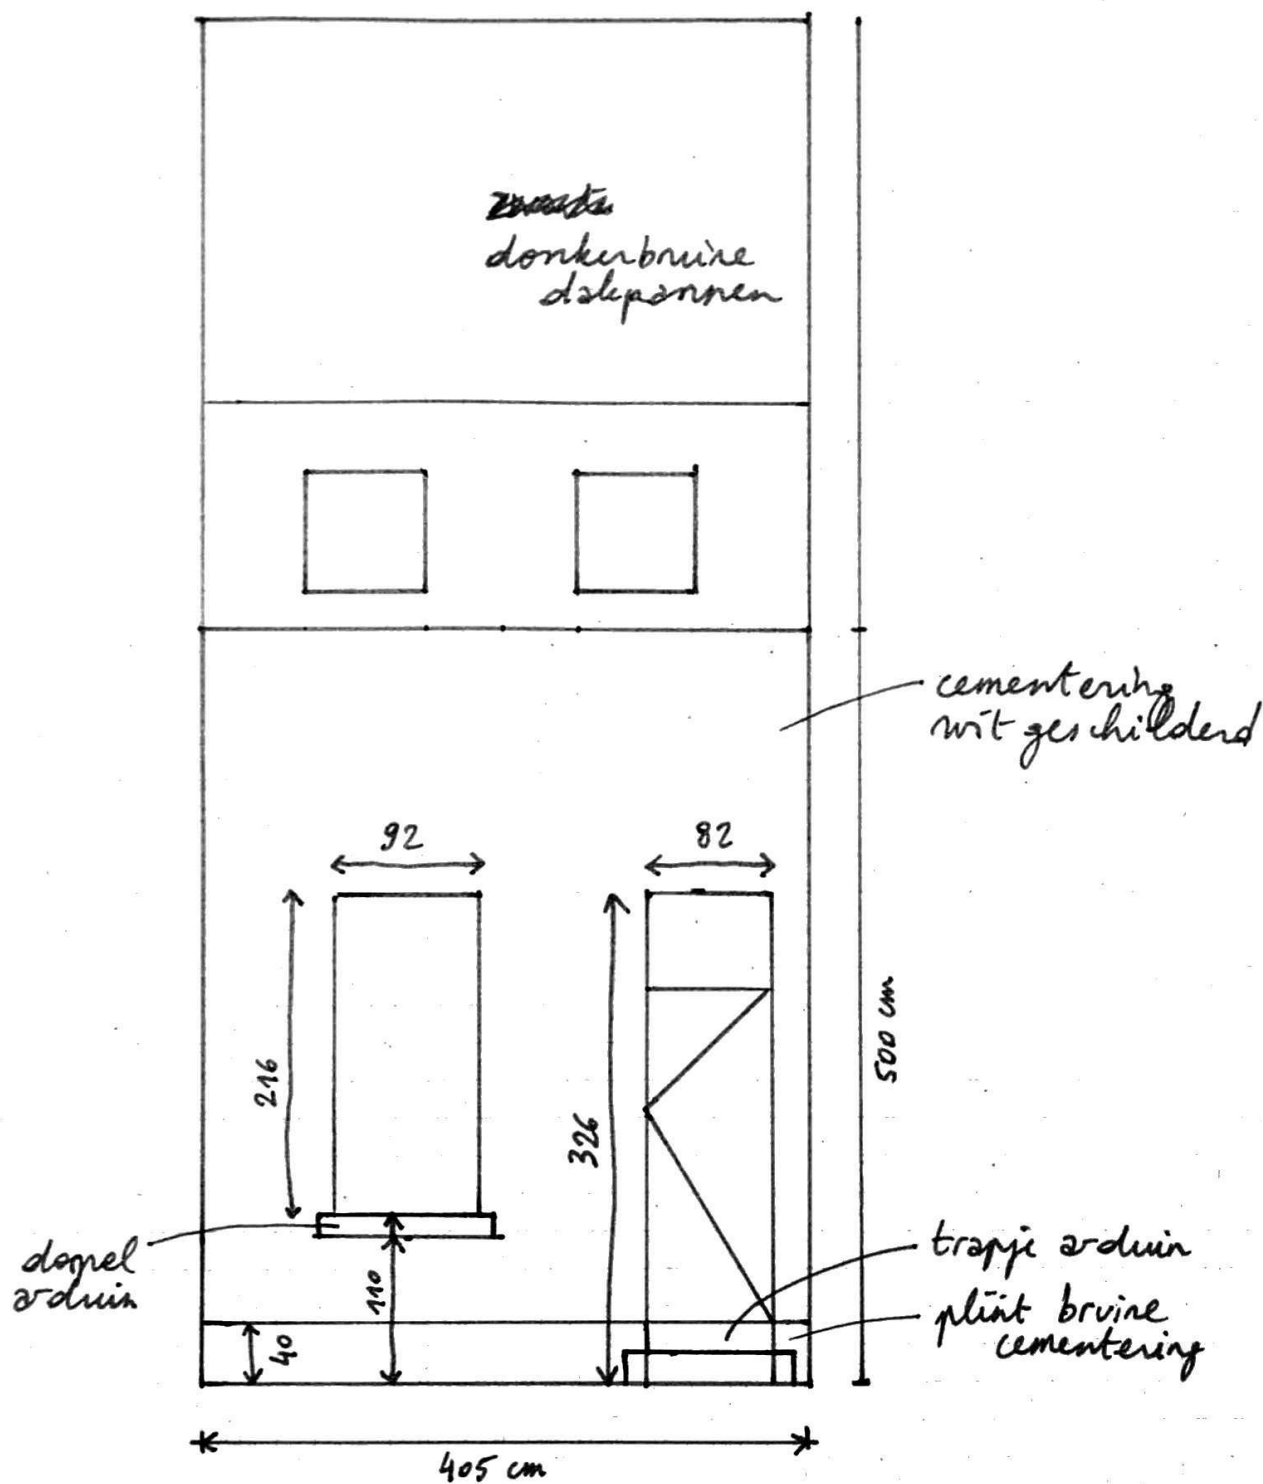

GEVELTEKENING
 BESTAANDE TOESTAND
 SCHAAL 1/50