


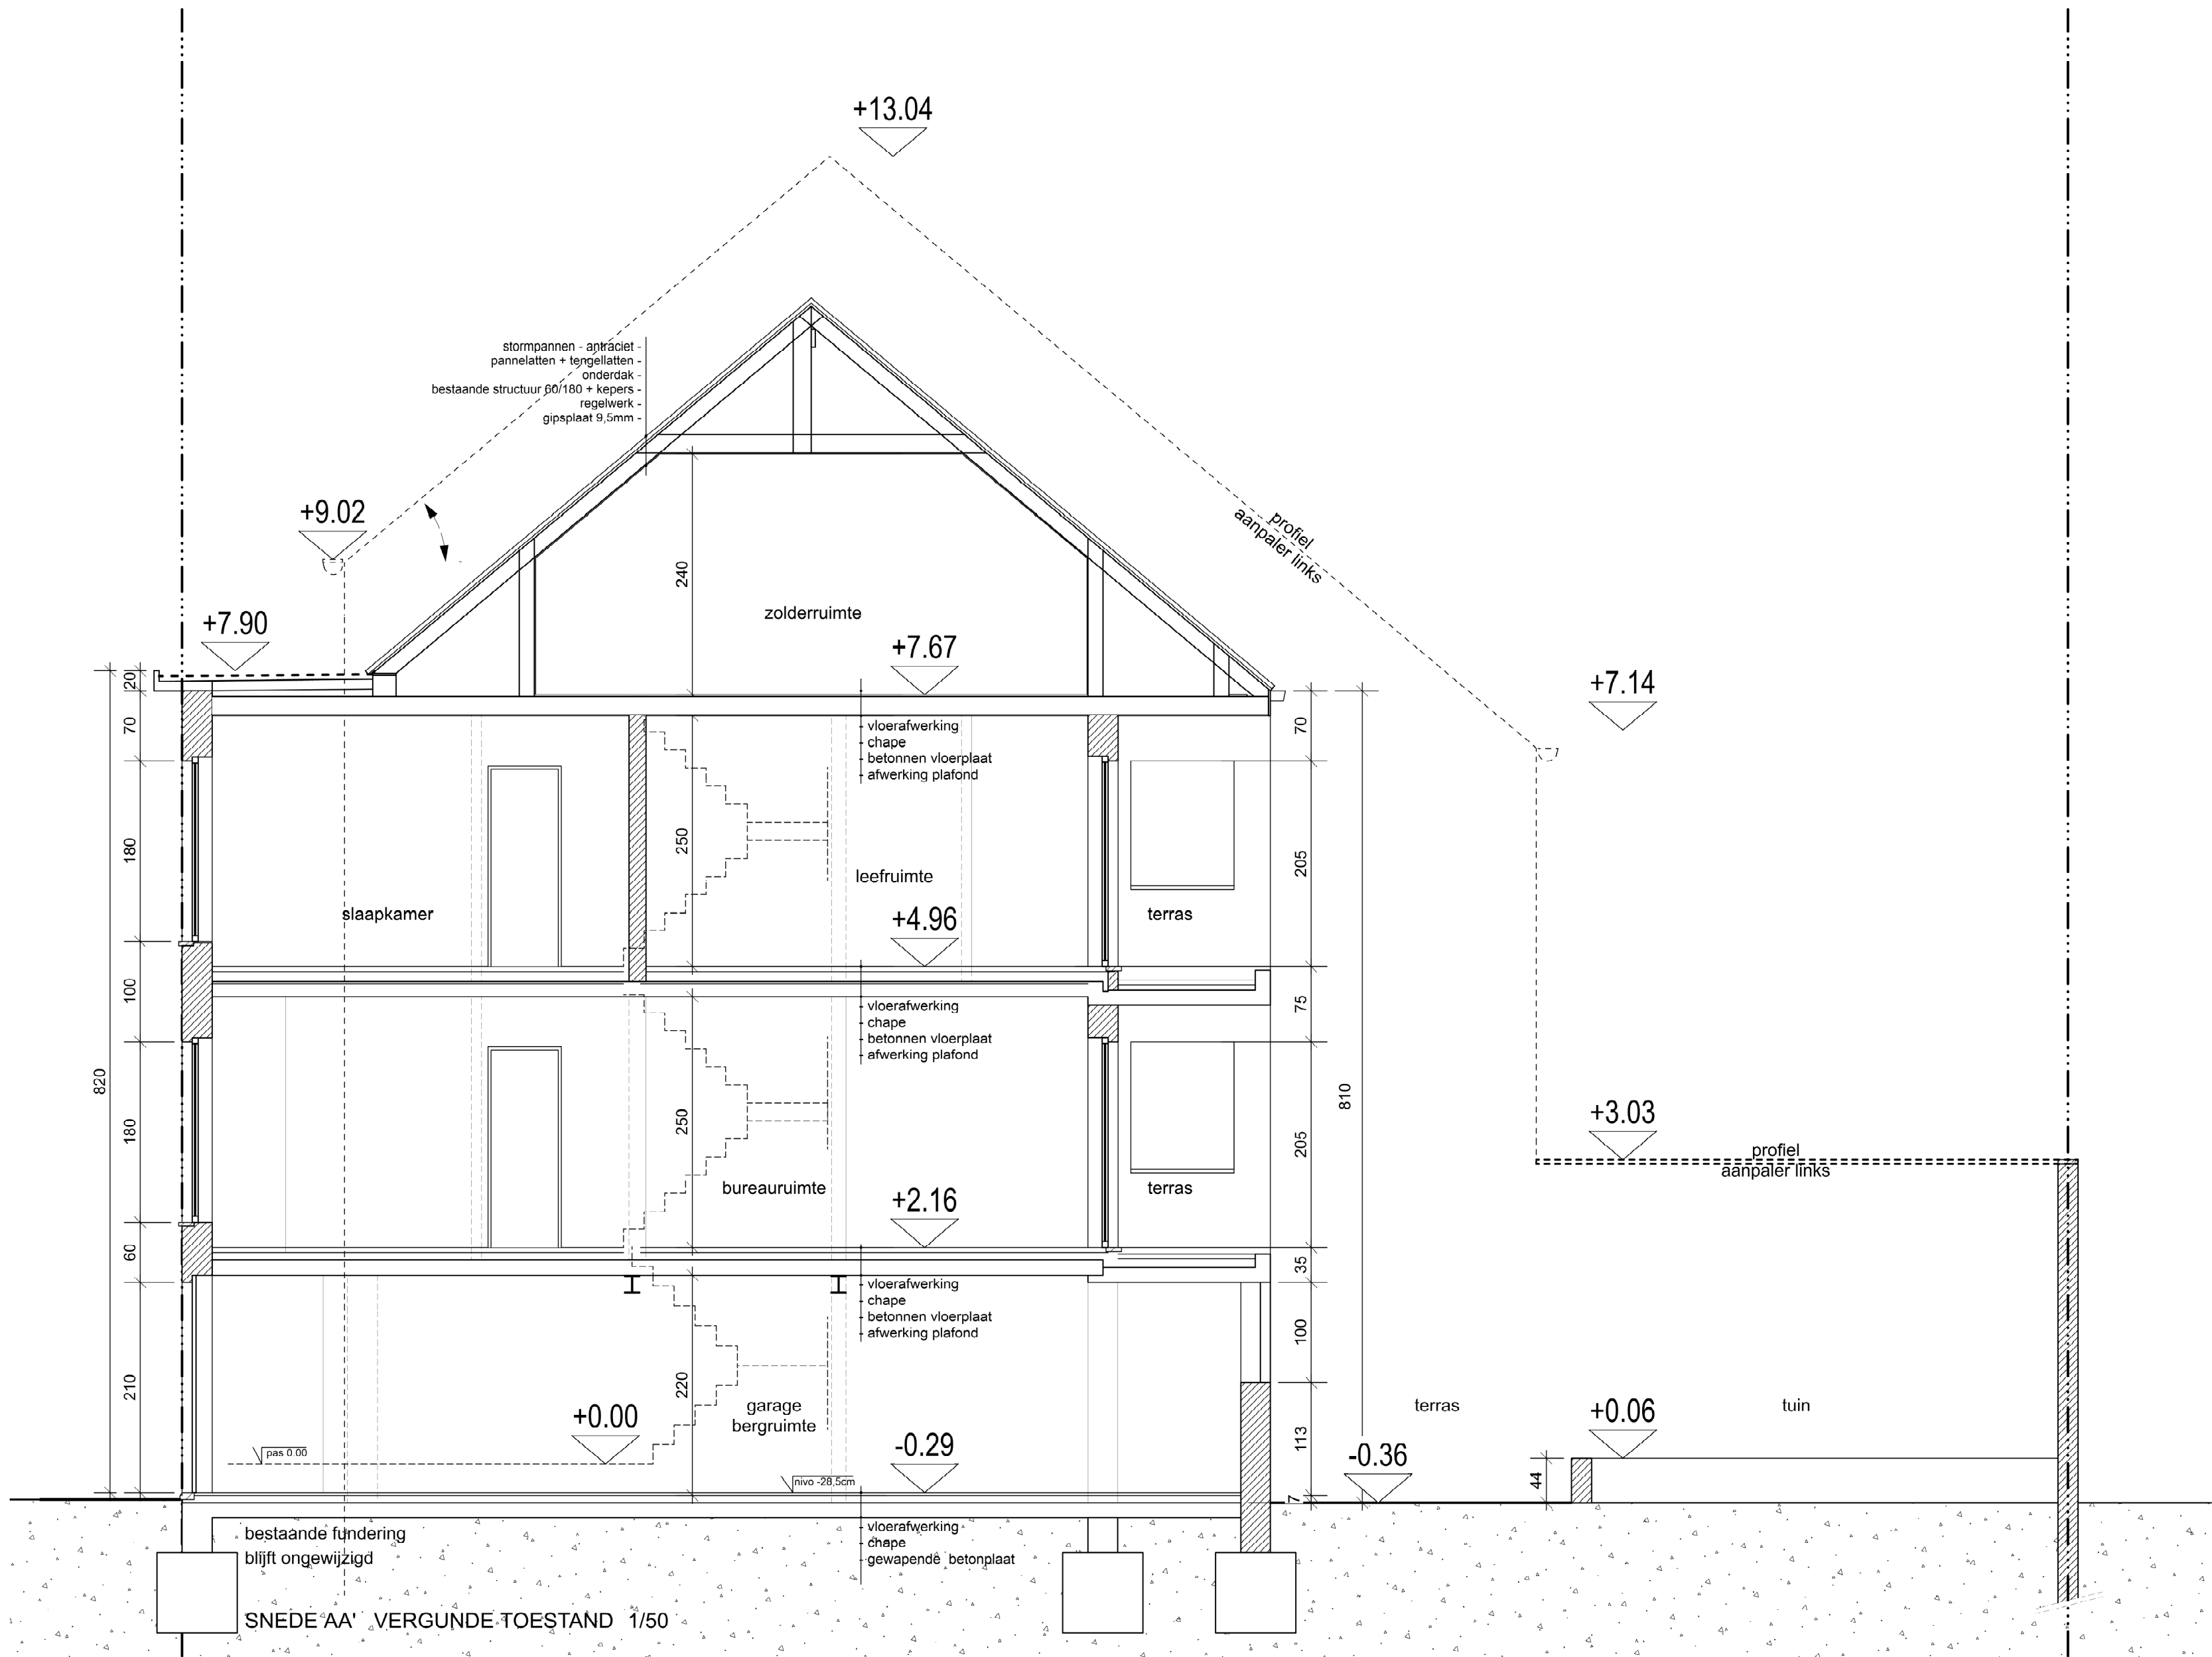

DIGITALE OMGEVINGSVERGUNNING

OMV REFERENTIE: **2025 033 165**

PROJECTNAAM: **VERD**

OMSCHRIJVING: **Regularisatie van het bouwen van een meergezinswoning met ingebouwde garage - type gesloten bebouwing**

BOUWPLAATS: Verdedigingstraat nr 4 bus 1 / 2 Kadastraal: 9 0 0 0 G E N T 5e afdeling, sectie E, nr. 797 r7
Provincie Oost-Vlaanderen

OPDRACHTGEVER: Dhr en mevr Schapman - Six
806 Route du mont noir
59270 BAILLEUL FRANCE

PLANINHOUD: LANGSE SNEDE AA' vergunde toestand

DATUM: 2025.04.09

SCHAAL: 0m 1m 5m
1 / 50

NOTA

- Deze plannen zijn onderdeel van een administratief dossier en kunnen dus onder geen beding beschouwd worden als uitvoeringsplannen.
- Afmetingen en niveau's weergeven op deze plannen zijn lauter indicatief en als basis voor uitvoeringsplannen. In geval van bestaande toestand zal de aannemer vóór over te gaan tot uitvoering, de correcte maten ter plaatse verifiëren.

COPYRIGHT

Dit document is exclusieve eigendom van B-111 architectenvennootschap bvba. Elk gebruik van dit document, hetzij geheel of gedeeltelijk zal gebeuren met schriftelijk akkoord van B-111. In elk geval zullen de naam en de referenties vermeld moeten worden op elk document dat door derden zal worden opgesteld op basis van de grafische en computergegevens waarvan het gebruik werd toegestaan.

B-111

ARCHITECTUUR
STEDENBOUW &
RUIMTELIJKE ORDENING

EN RUIMTE VOOR MEER ...

KORTRIJKSEPOORTSTRAAT 89 - 9000 GENT - Tel 09 220 00 02 Fax 09 225 56 61
email: b-111@b-111.be web: www.B-111.be