
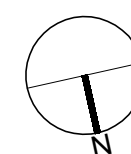


**ZIE BIJZONDERE
VOORWAARDE(N)**

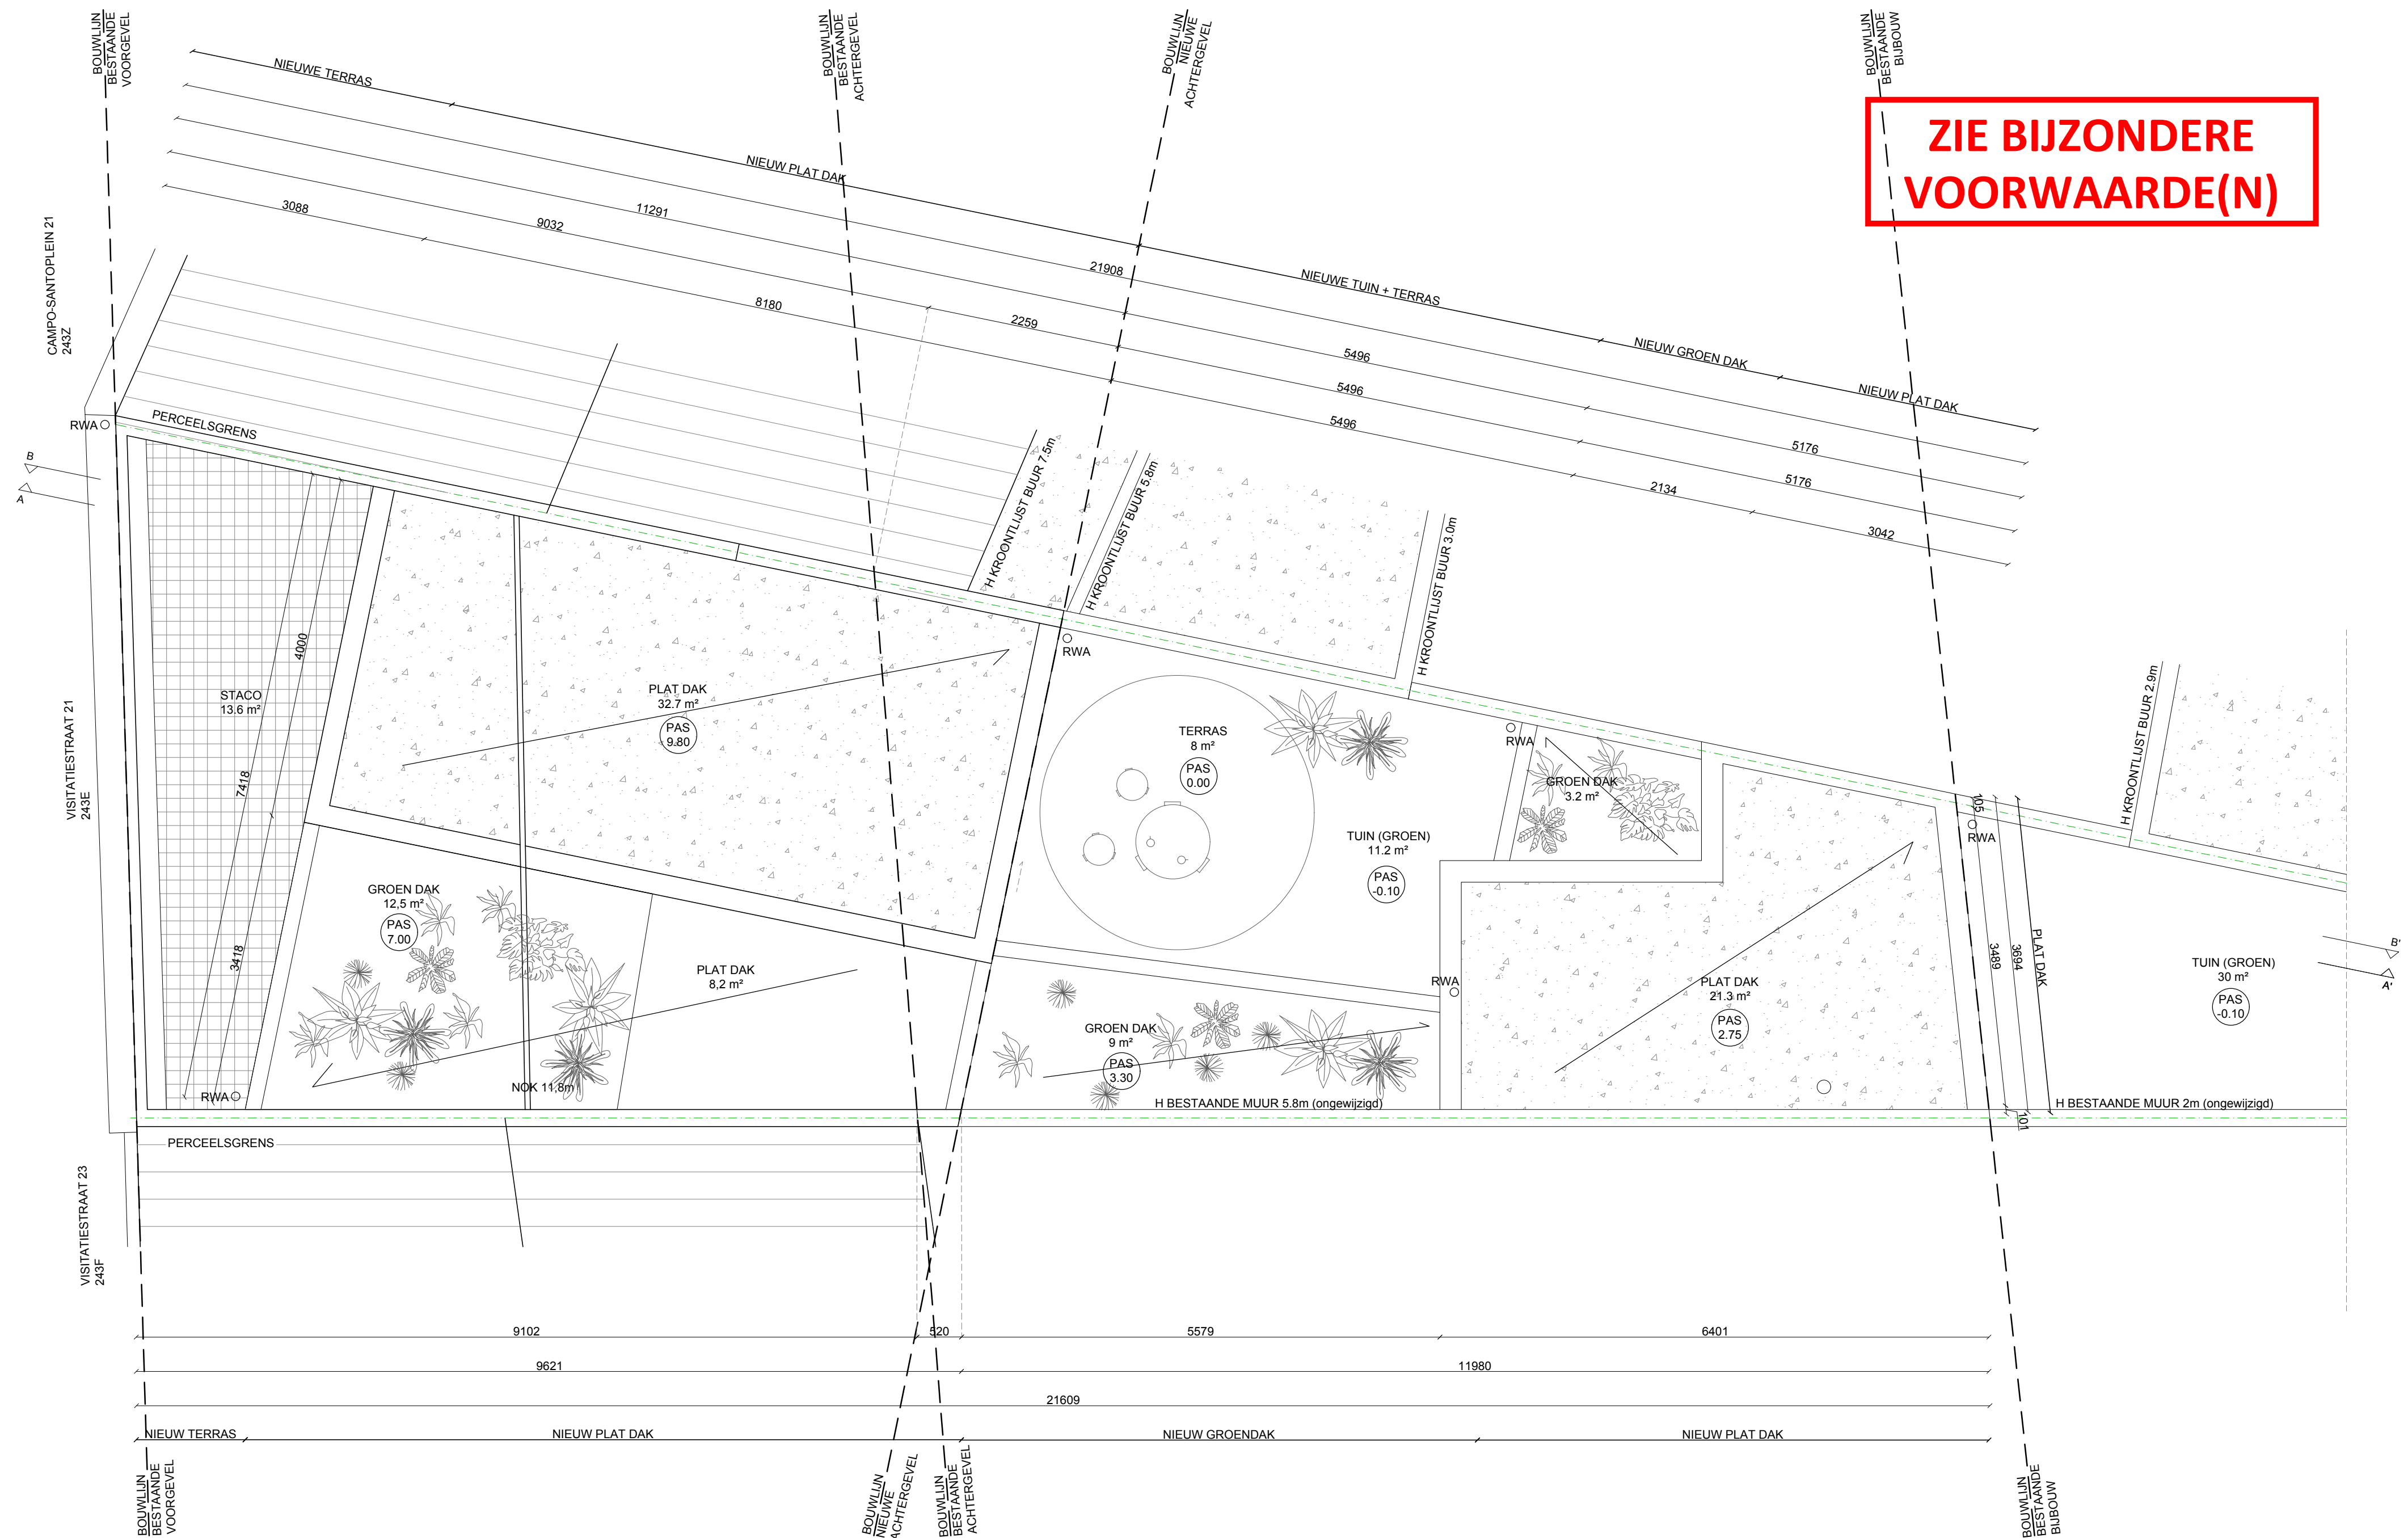

P_N_DAKENPLAN

BORIS ⁸⁹ Antwerpsesteenweg 495 B-9040 Sint-Amansberg	bouwheren: Désirée Lambrecht en Francis Note straat en nr: Visitatielestraat 21 postcode plaats: 9040 Sint-Amansberg	DOSSIER ONDERWERP BOUWPLAATS	2025-04 OMGEVINGSVERGUNNING Visitatielestraat 21, 9040 Sint-Amansberg
project naam : Visitatielestraat 21 kadastraal perceel : GENT 18 AFD/SINT-AMANSBERG 1 AFD/, sectie A, perceel 0243/00E000		DATUM	17/09/2025
		SCHAAL	1/50
		PLAN NR	16/23