


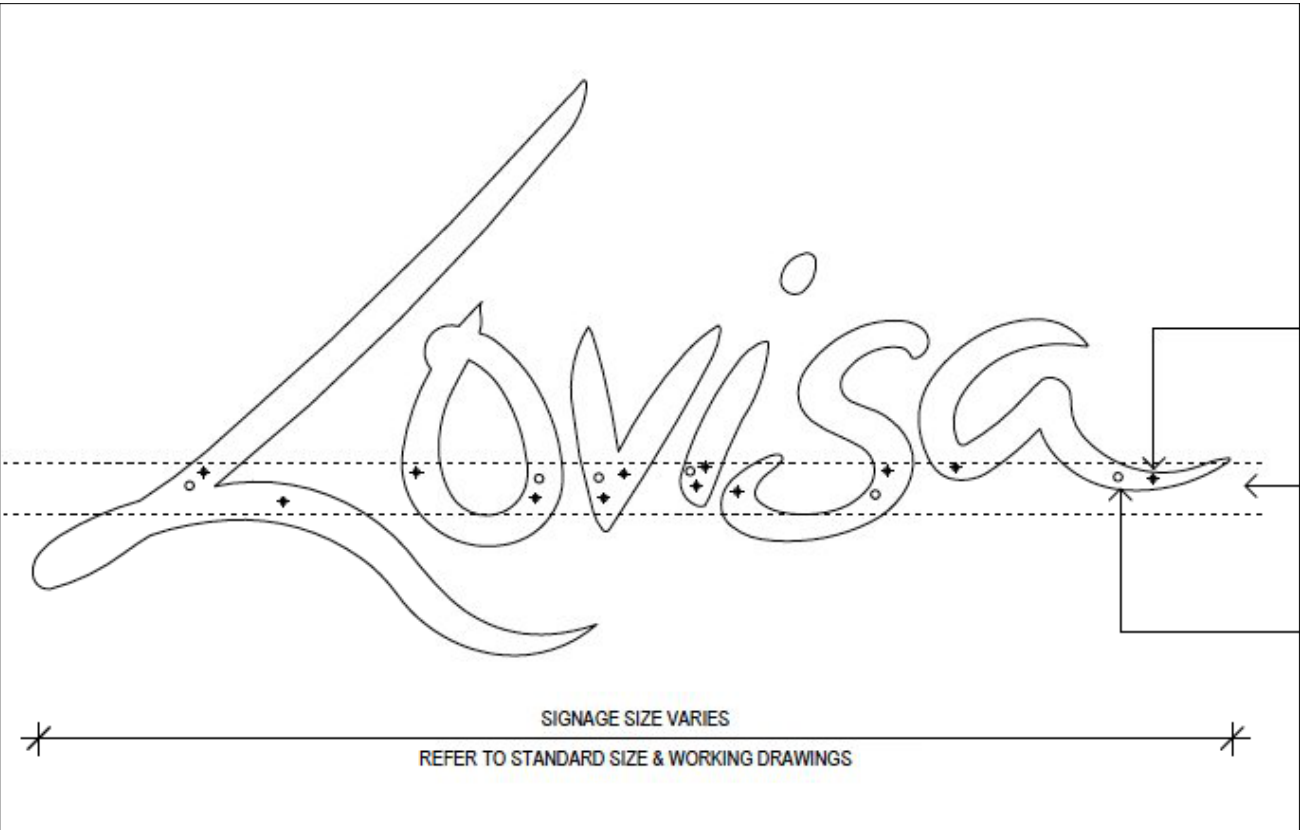



New "Lovisa" sign 1400mm x 670mm x 35mm (illuminated)
Nieuw "Lovisa" logo 1400mm x 670mm x 35mm (verlicht)

Seperate letters
Aparte letters

Line for fixation of letters
Fixatie lijn voor de letters

Frame stainless steel (mirror)
Kader stainless steel (spiegel)

**ZIE BIJZONDERE
VOORWAARDE(N)**

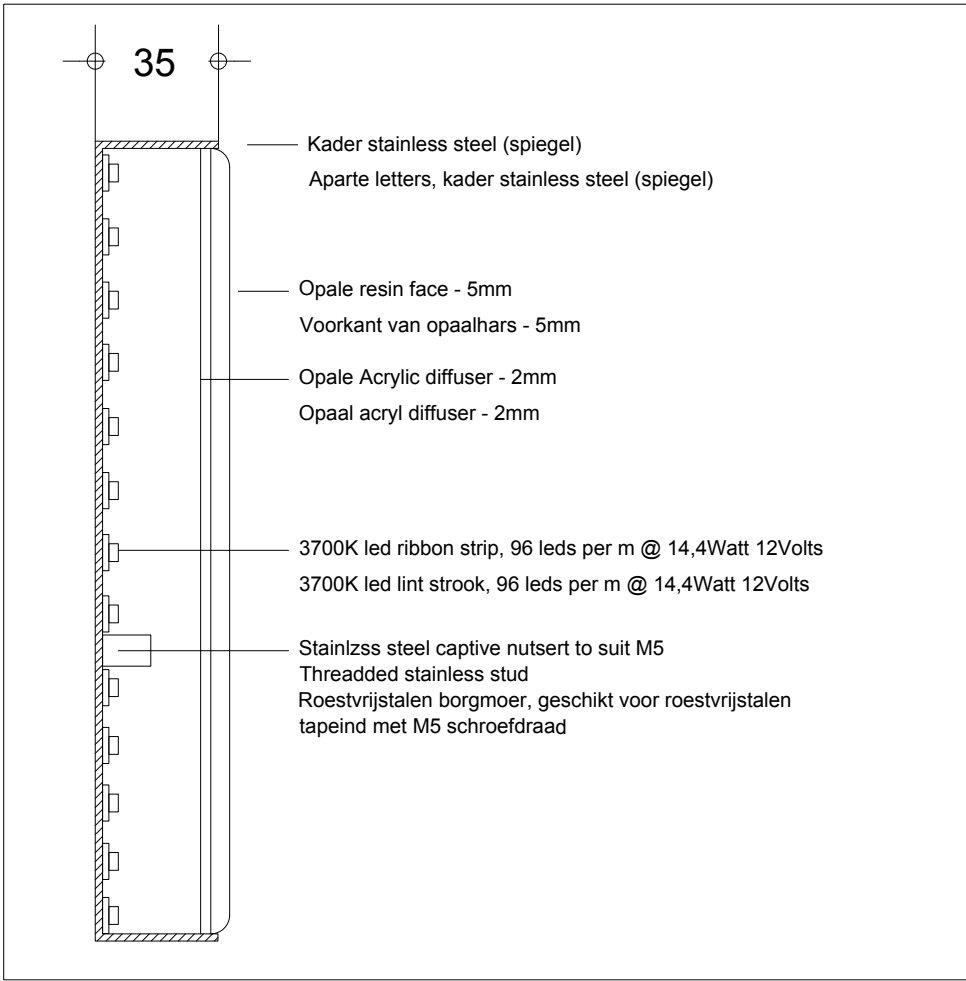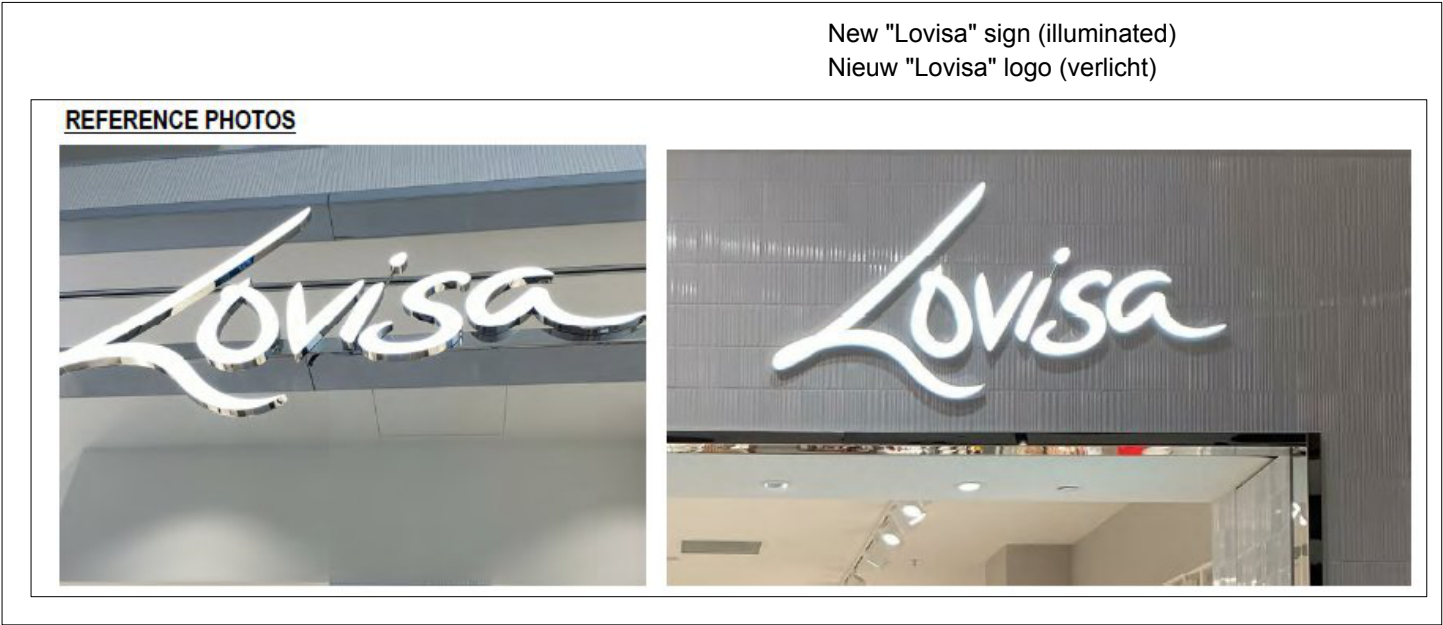

25.34	LOVISA			Adres	Langemunt 20 , 9000 Gent			Schaal: 1/XX
Plan	Reclame 01 - Detailtekening	Toestand	Nieuwe toestand	Datum	27 / 10 / 2025	Fase	Reclame aanvraag	atelier <i>Juliette</i> architecture interior design
Arch. Int.	Atelier Juliette - Architecture Interior Design bv Sint-Janskerkhof 2 2800 Mechelen info@atelierjuliette.be							