


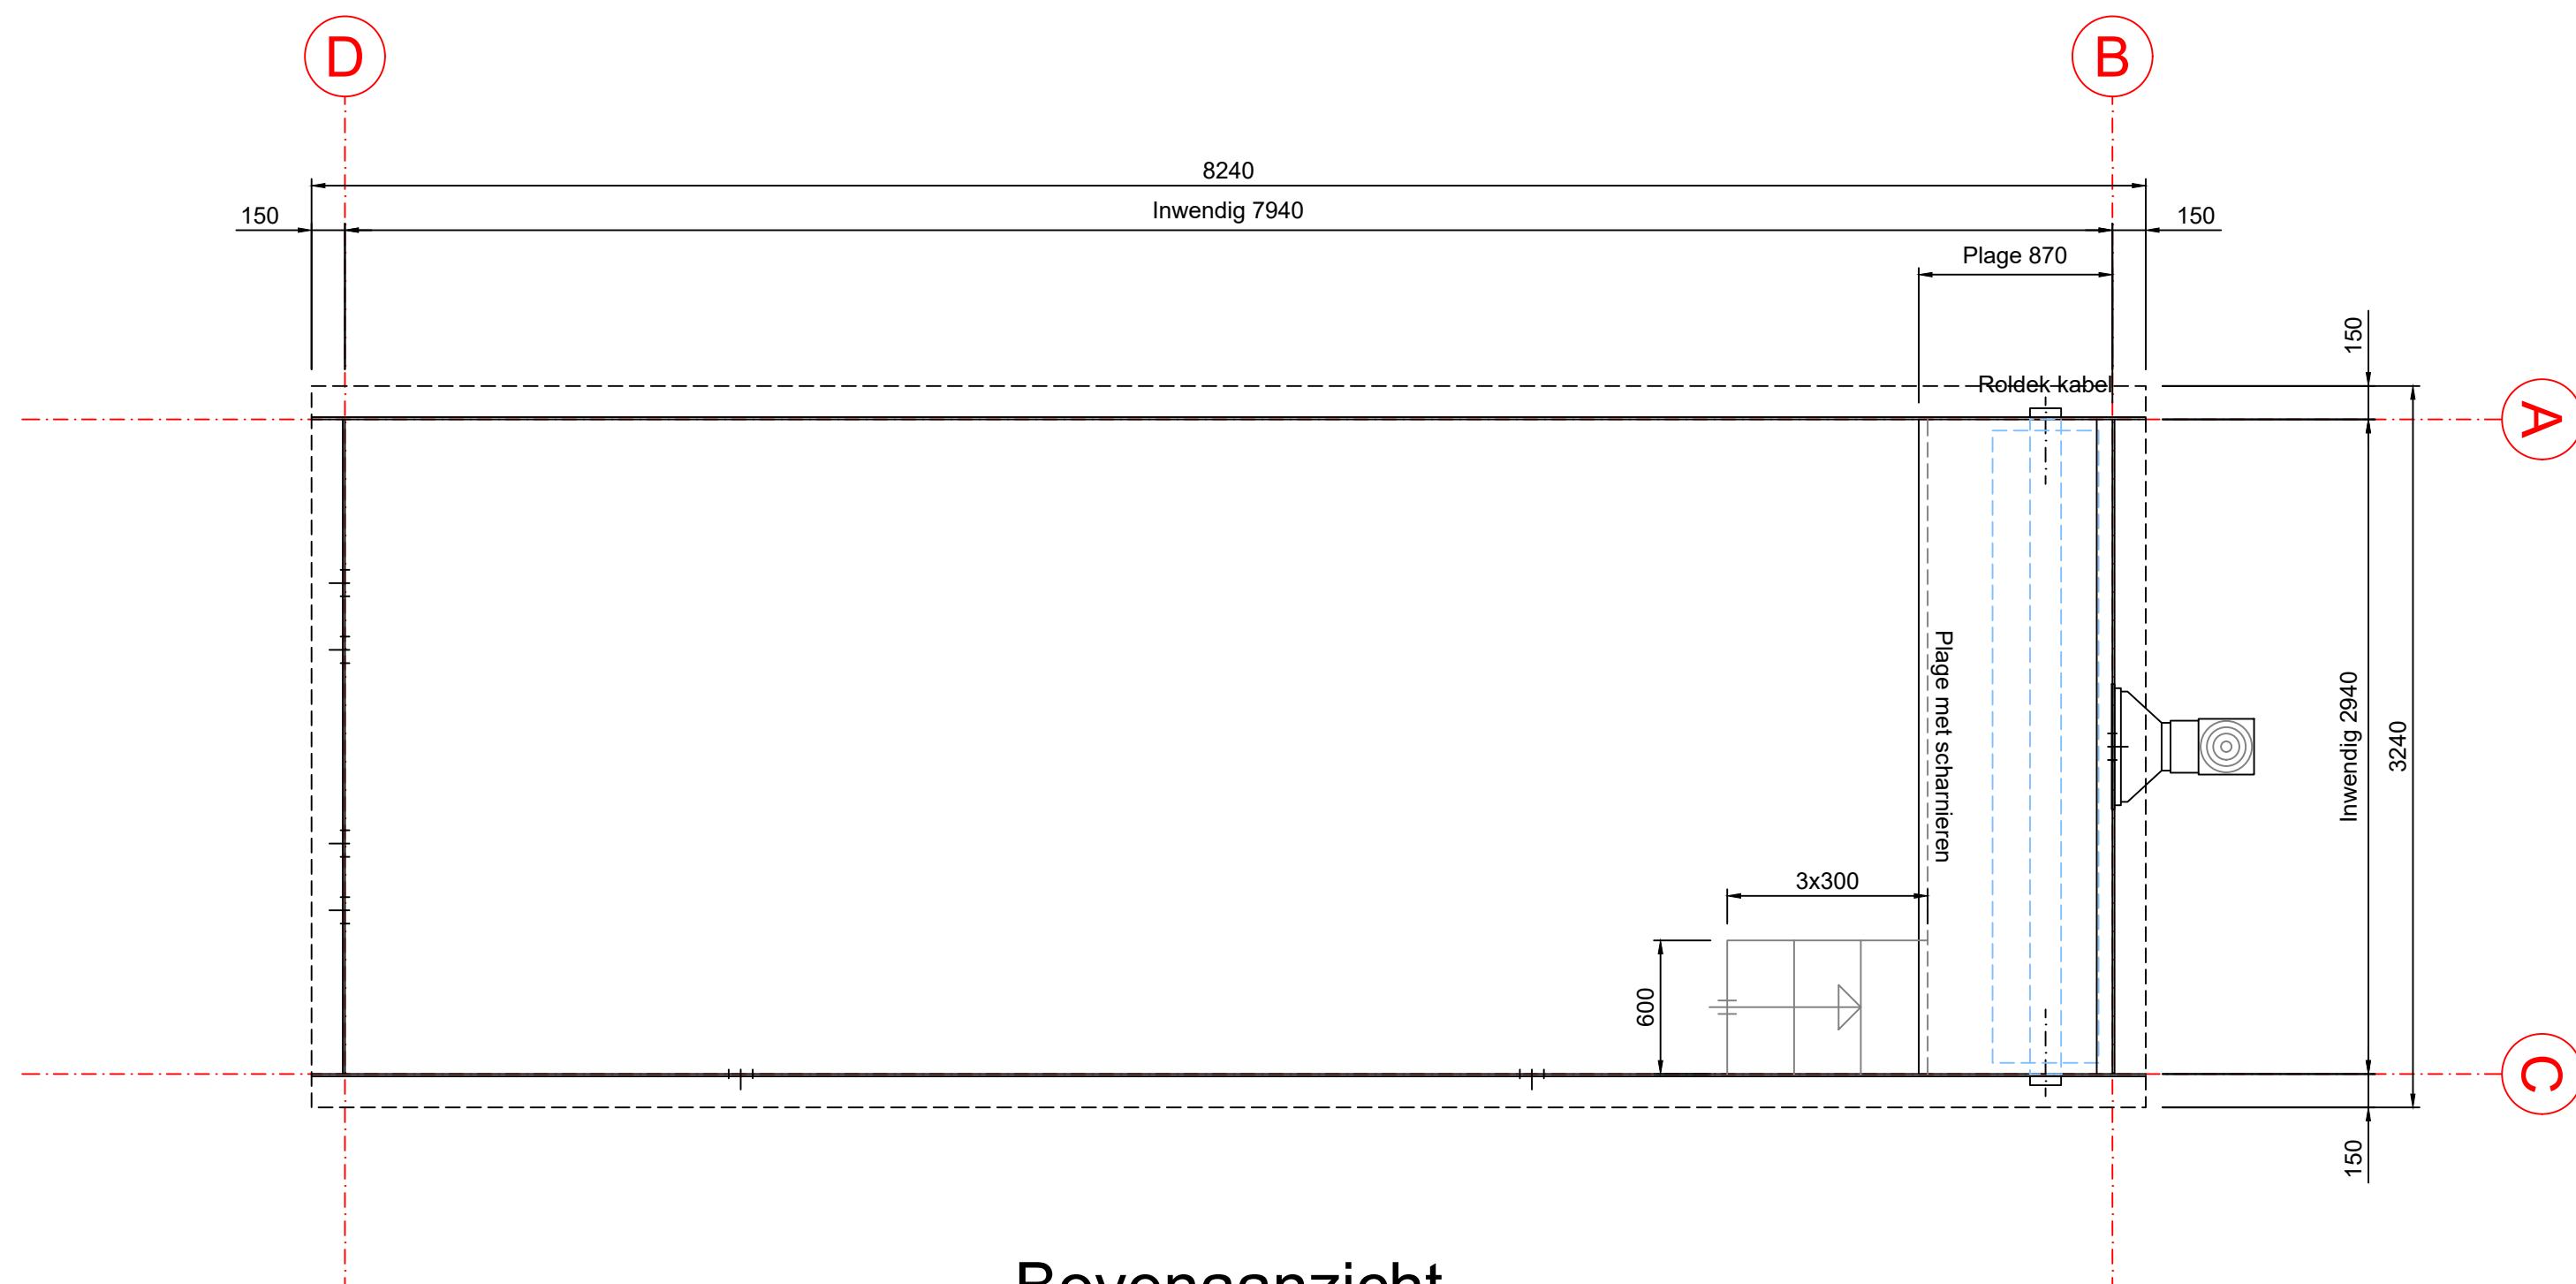

Opmerkingen

Plage met antislip afwerking LINEAR
Inlooptrap aan plage met antislip afwerking LINEAR

Kleuren

Zwembad Antraciet RAL7015
 Plage Antraciet RAL7015
 Inlooptrap aan plage Antraciet RAL7015

Wand A

Lamellenrol as Flensset PCS inbouwen.

Flensset door deaer bij TVR aan te leveren

Wand B

1x Hoogwater skimmer 80x495 ACHTER DE WAND
1x Standaard aanzuiger Ø119


Wand C

2x Spectra lamp Ø108 FLUSH 100mm
Lamellenrol as


Wand D

4x Astral inspuiter Ø119

Voorlopig

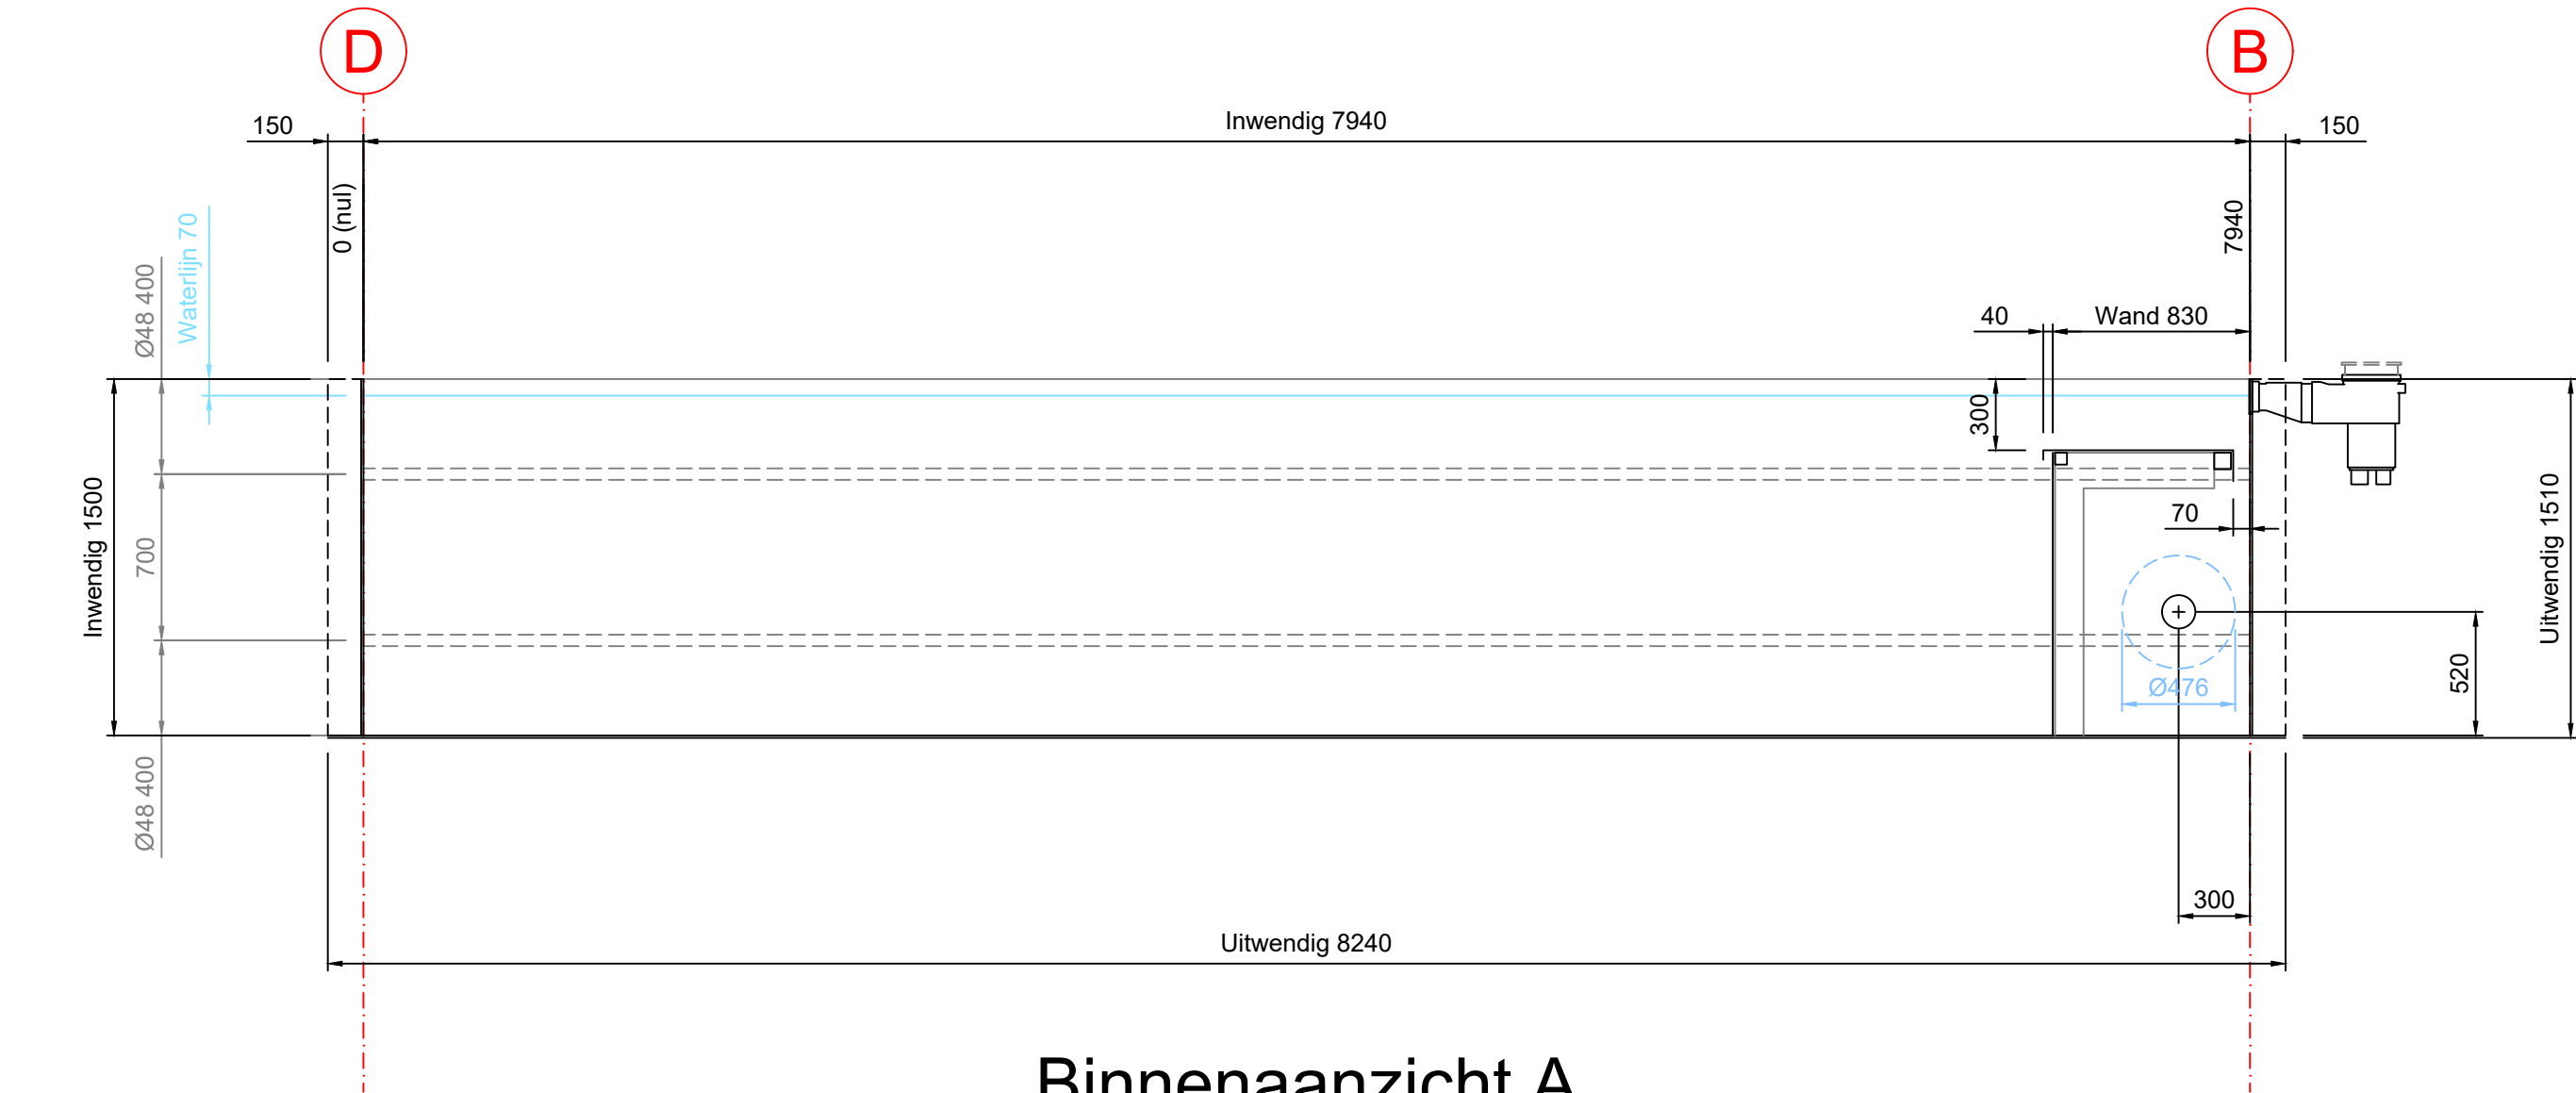


Binnenaanzicht A

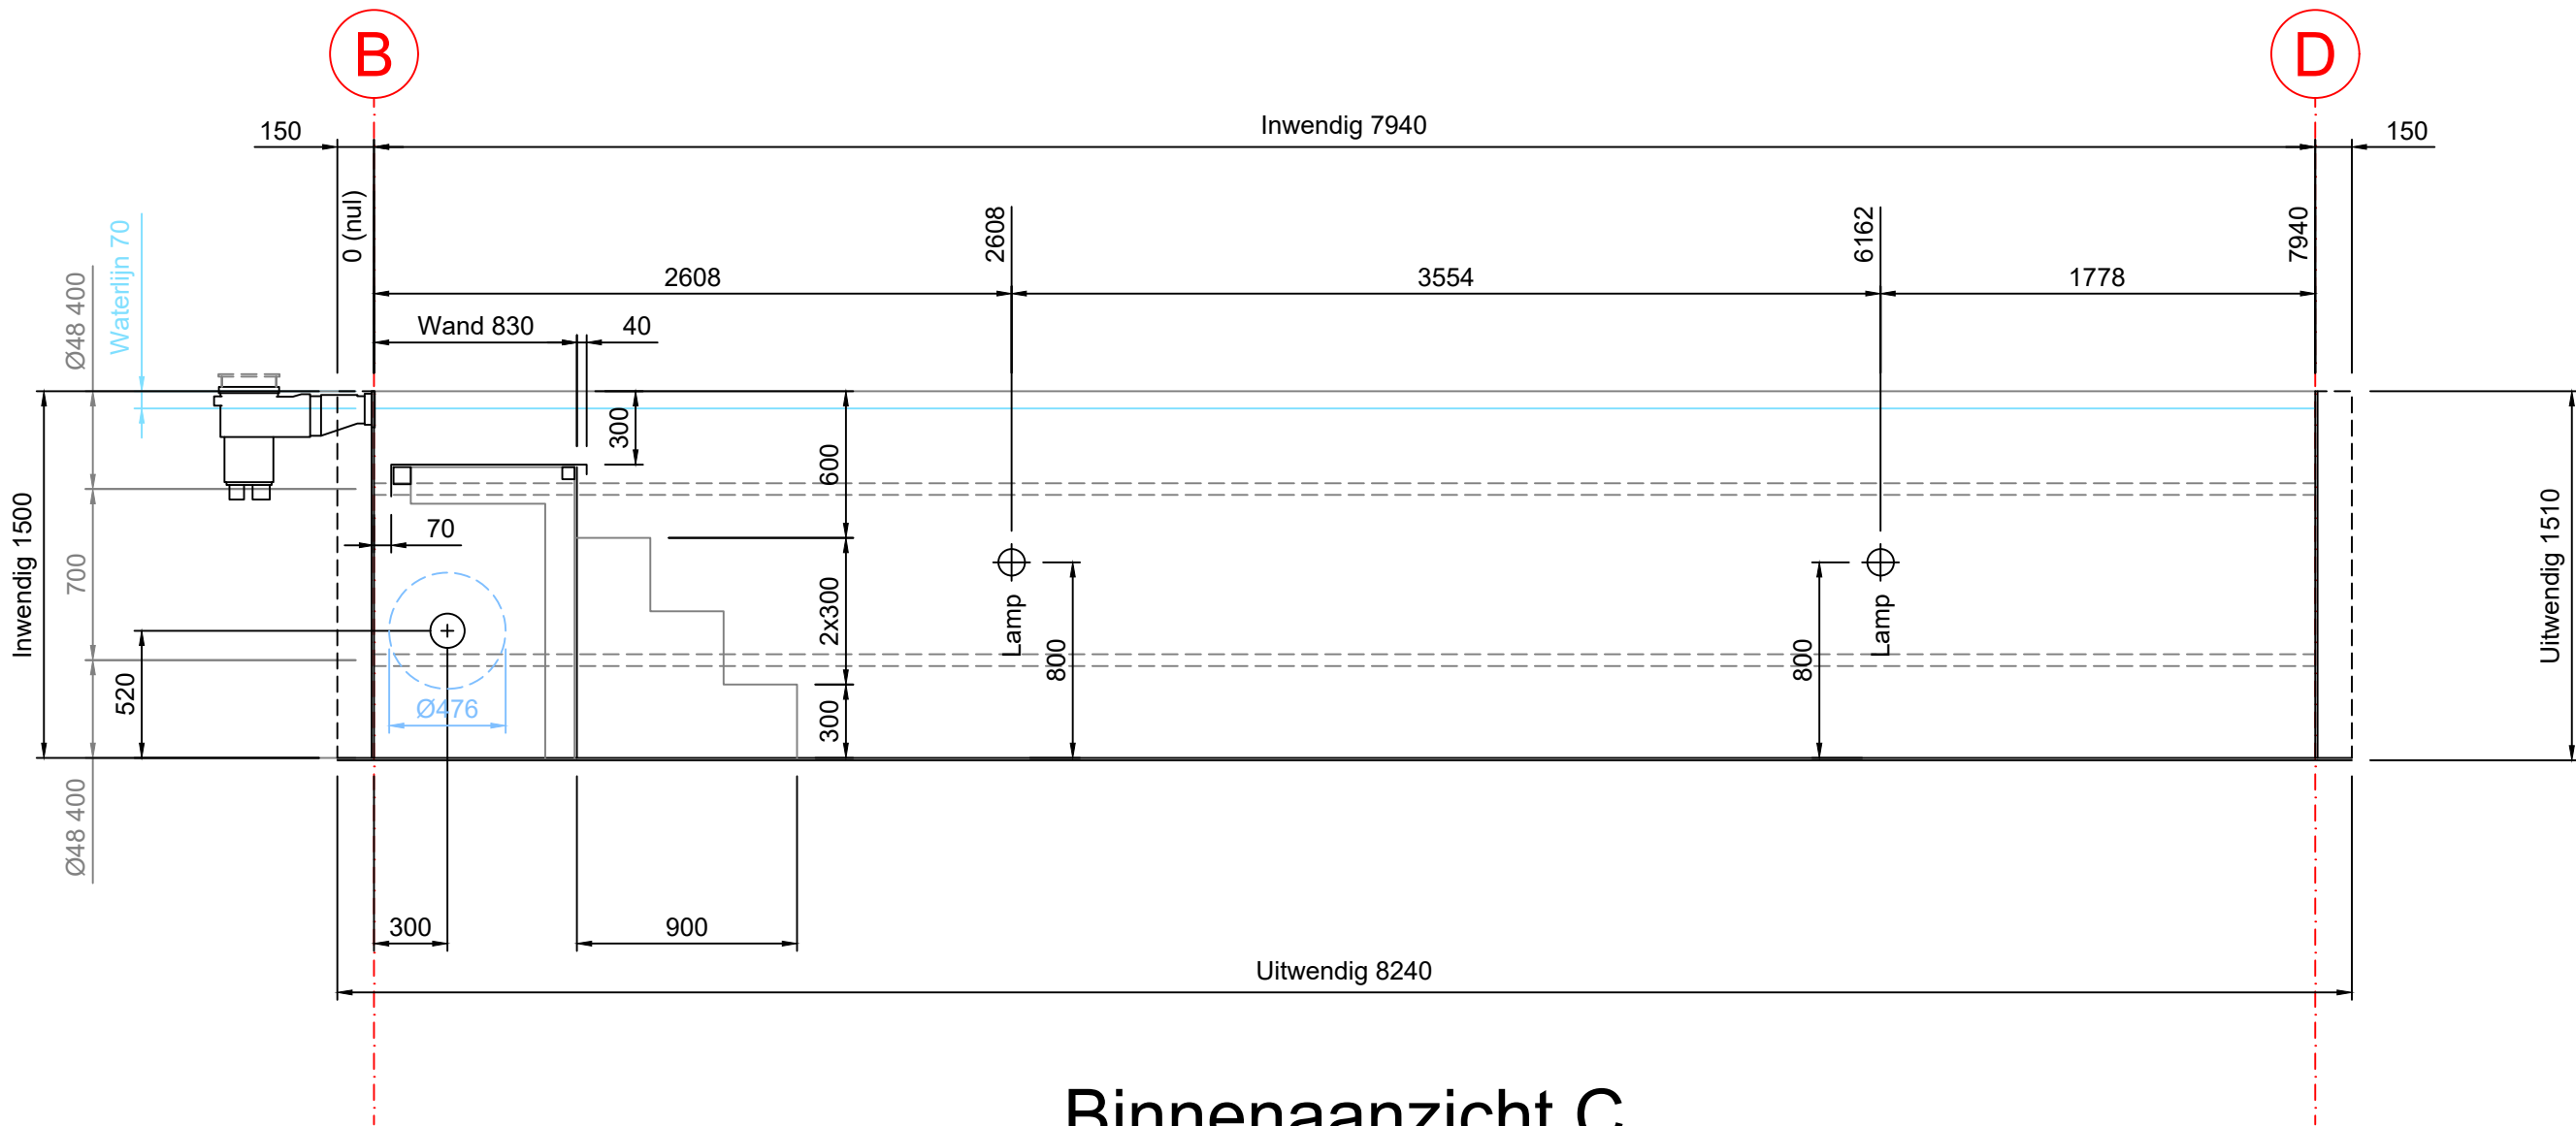


Binnenaanzicht C

Voorlopig

 Nieuwe Eerdsebaan 28 5482 VS SCHUNDEL T +31 85 6202 100 www.tvrkunststoffen.nl info@tvrkunststoffen.nl	Property of TVR Kunststoffen BV. The information contained in this drawing is confidential and must not be made available to any other person or organisation without written permission from TVR Kunststoffen BV.	GEC: - DATUM: -	GET: conf DATUM: 29-9-2025	UNITS: MM 	SCHAAL: 1:30	PRODUCT: Zwembad 7,9x2,9x1,5m	MAT: HDPE	
						BENAMING: Garden & Pool Binnenaanzichten A en C	PROJECT: van Ingelgem TEK. NR: 1138	2/3 A2

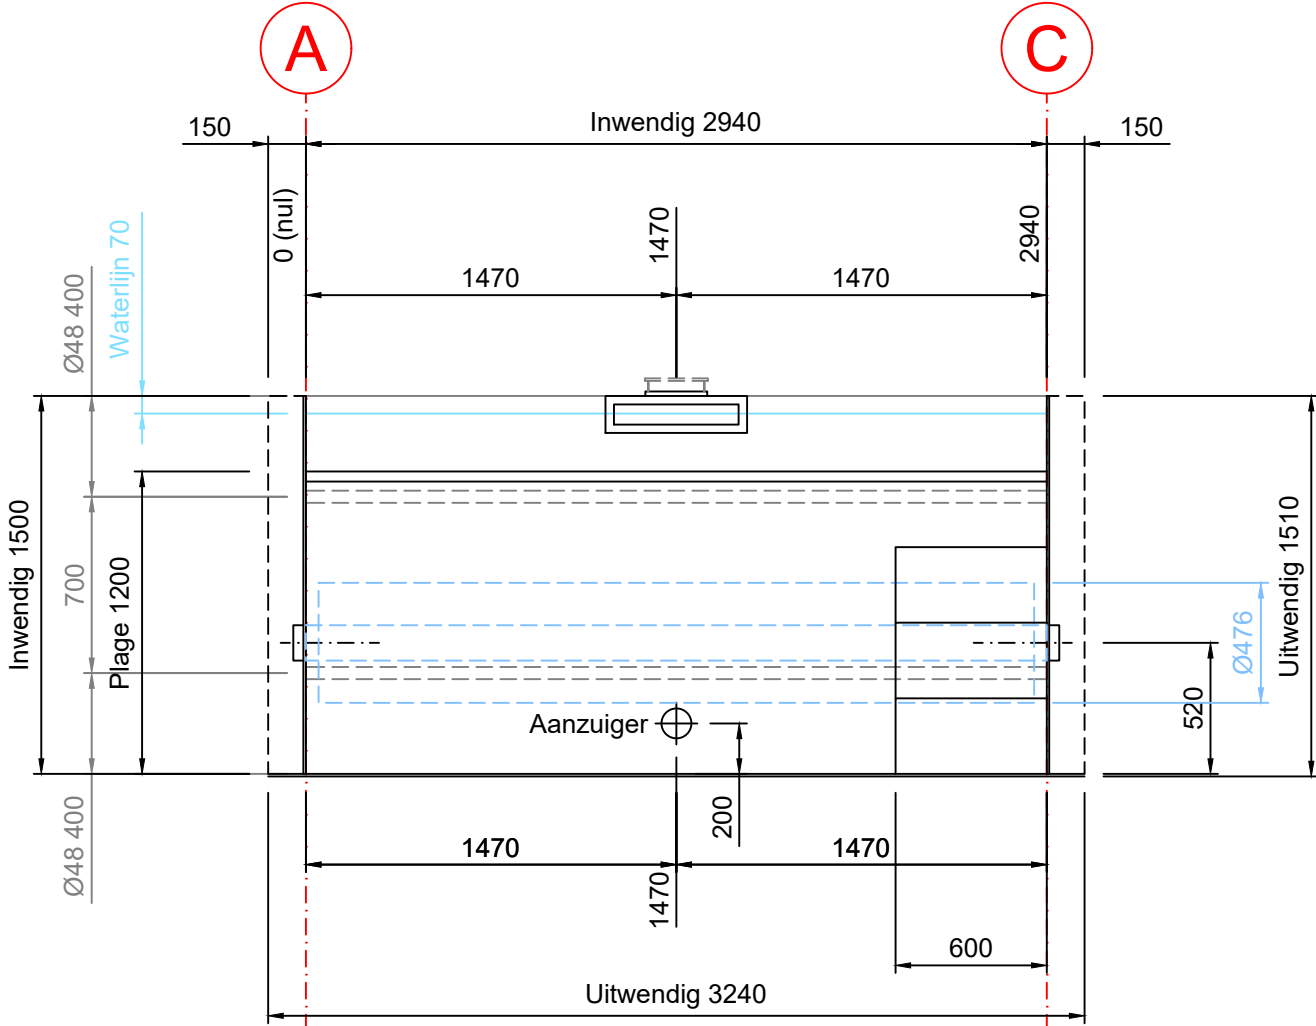

Binnenaanzicht B

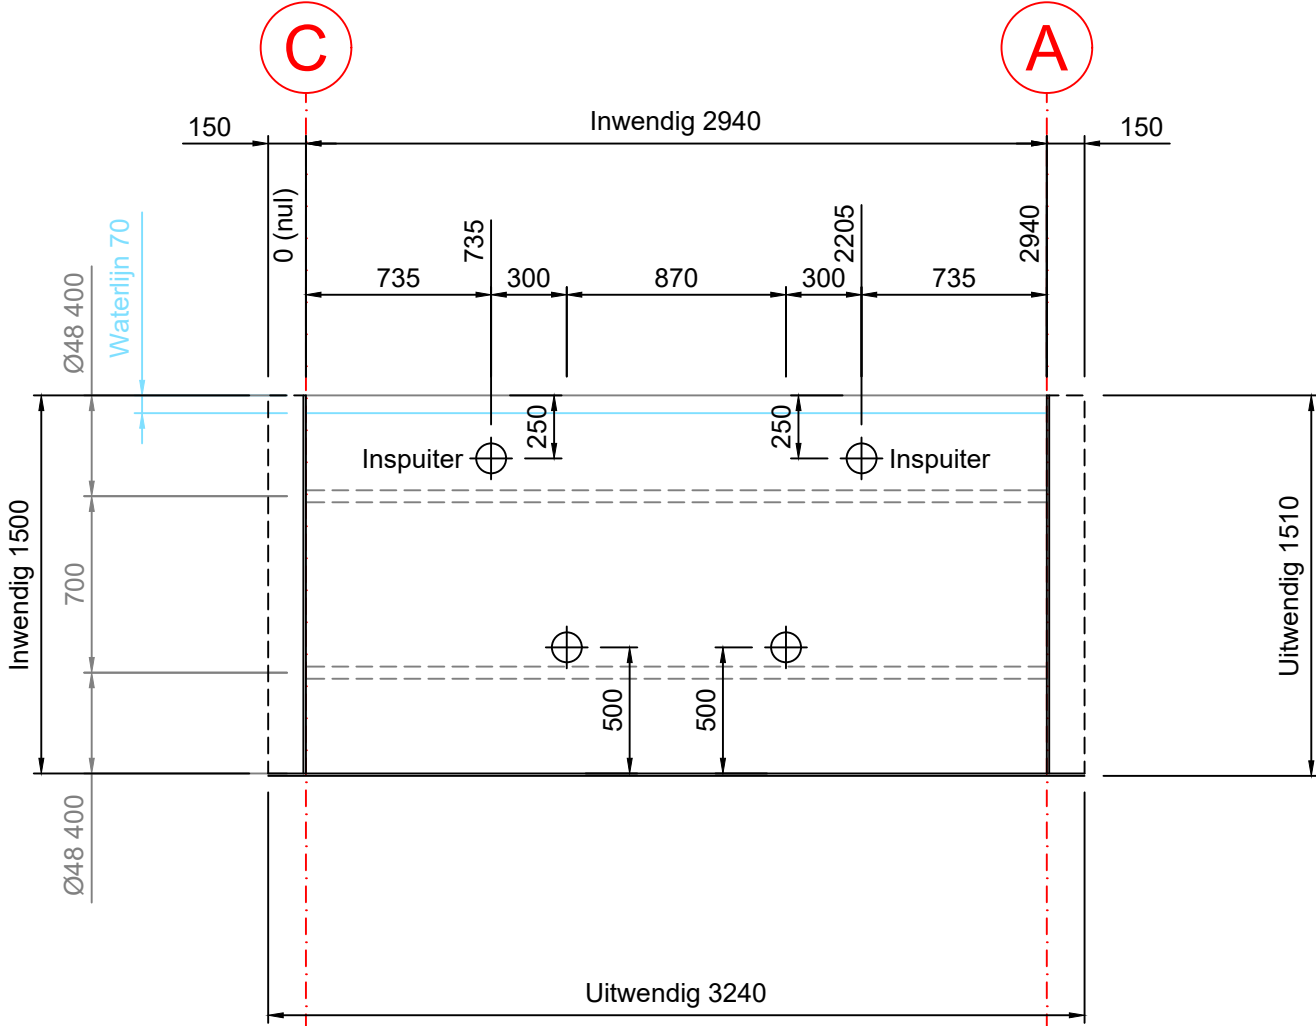

Binnenaanzicht D

Voorlopig