
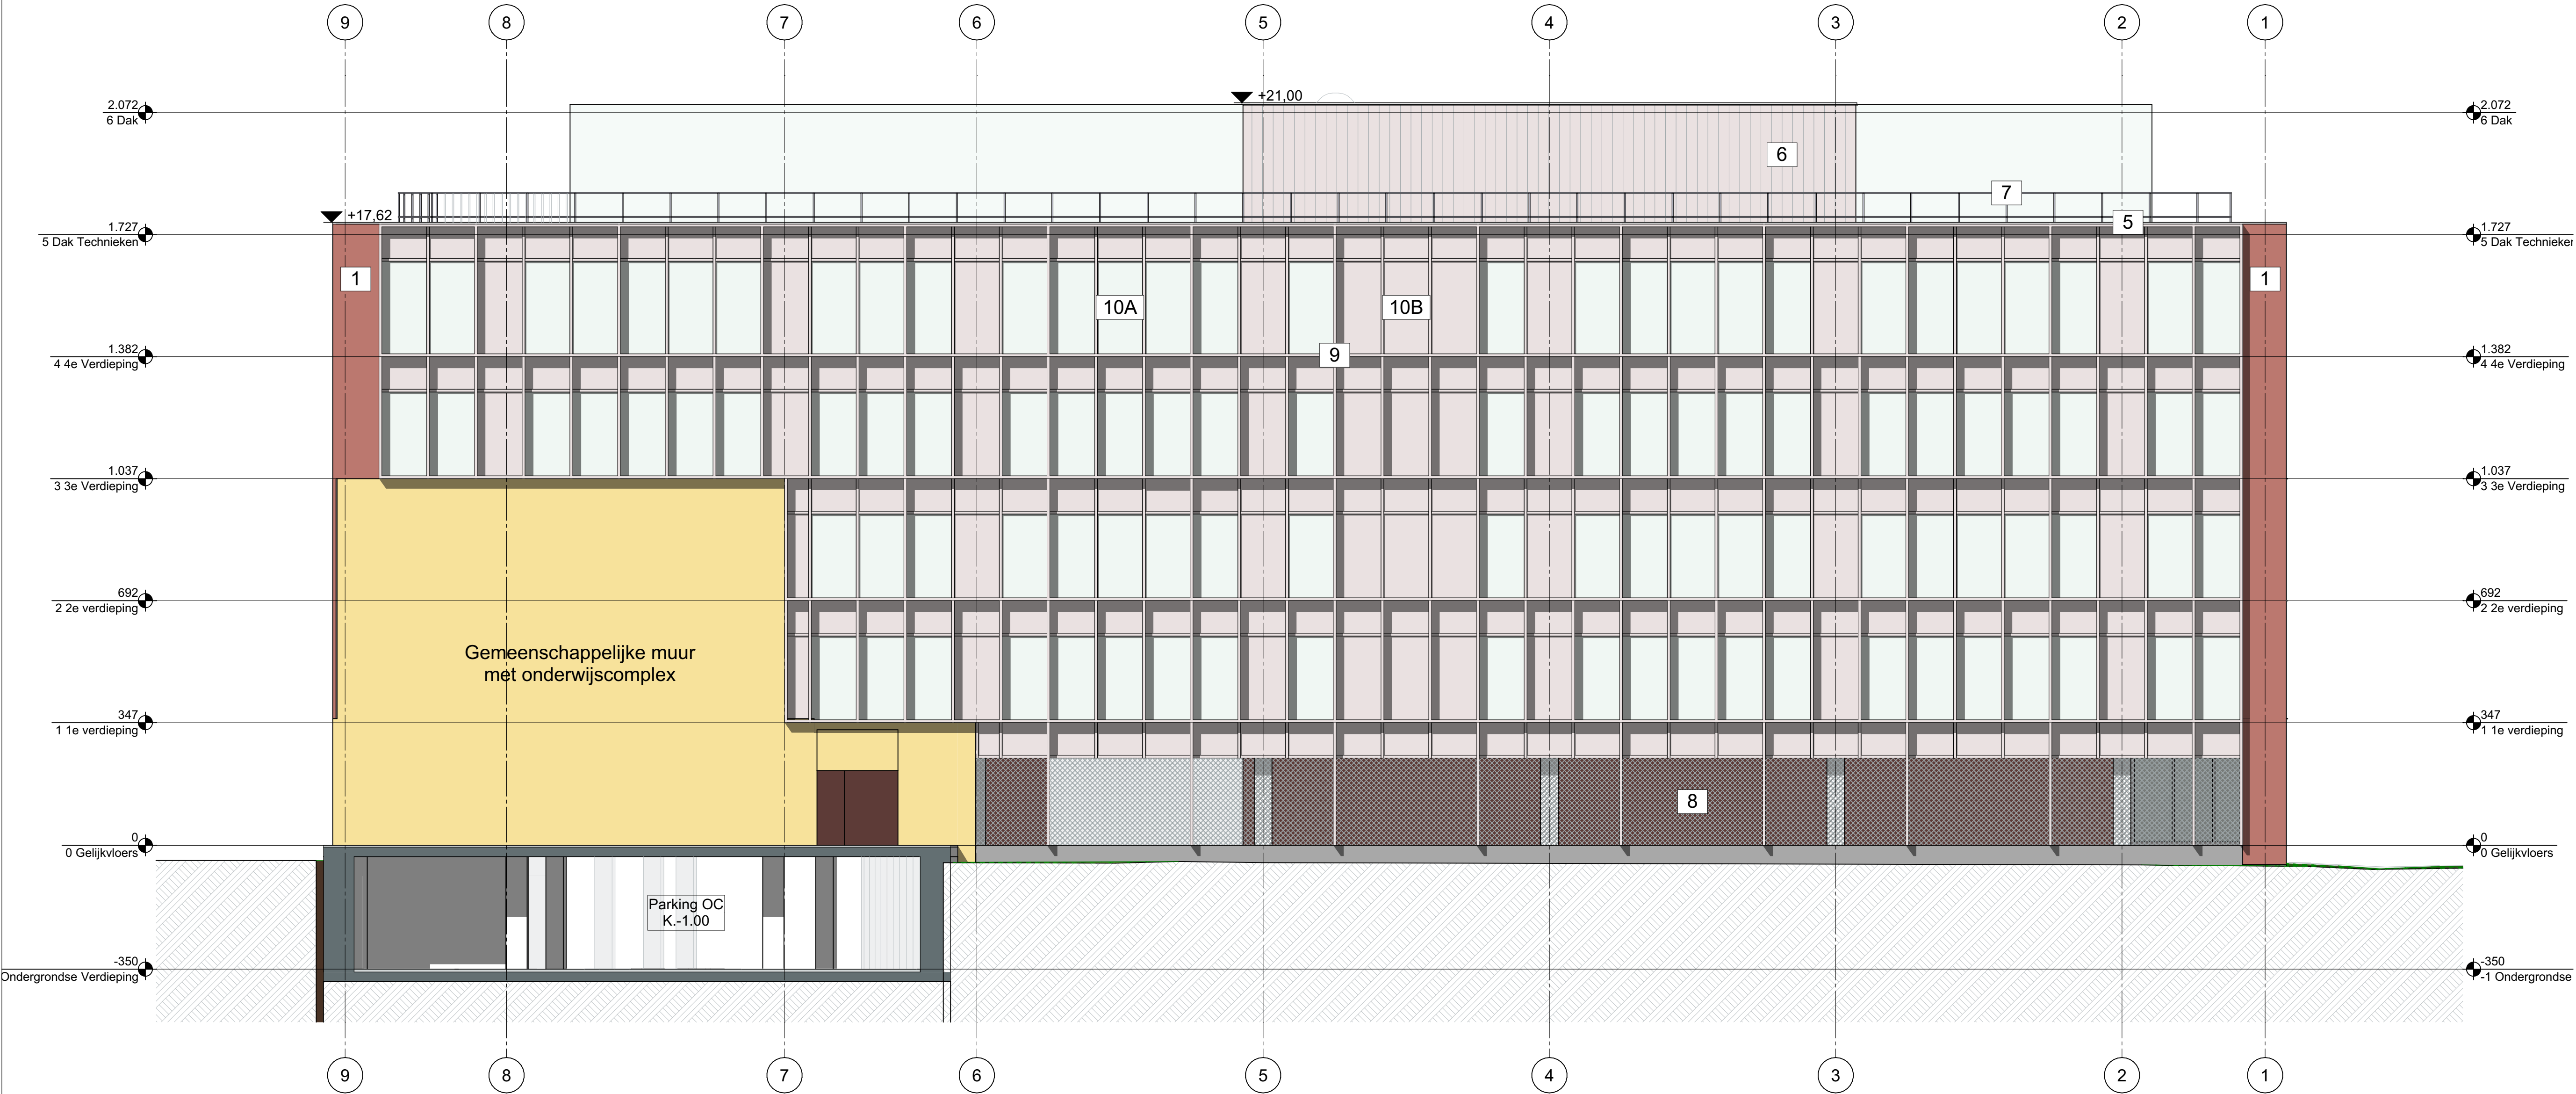


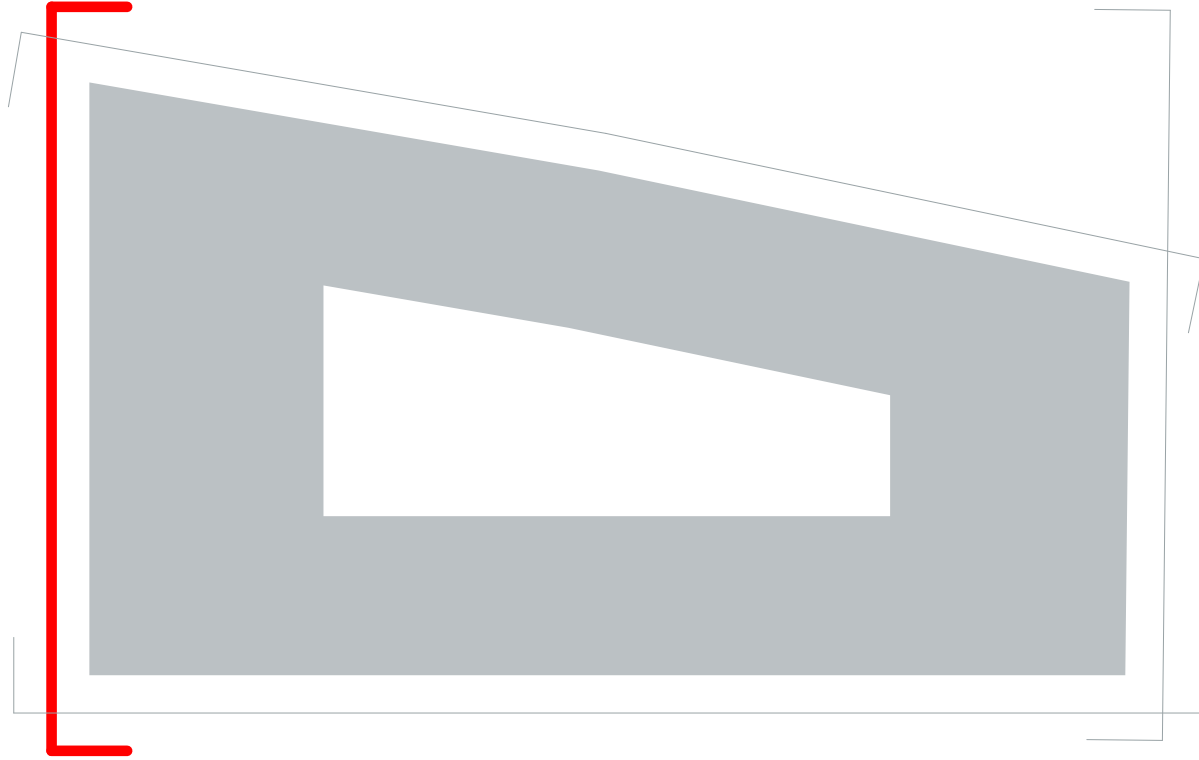

▲ +0.00 (Gelijkvloers) = 7.38 TAW

Project:

Alides Koopvaardijlaan

Bouwheer:

 **ALIDES REIM NV**
Foreestlaan 86/201 - 9000 Gent
+32 9 240 01 10 - info@alides.be

Architect:

JASPERS-EYERS ARCHITECTS
Hoogstraat 139 - 1000 Brussel
02/514 04 96 - architectes@jaspers-eyers.be

evr
Oktooiplaan 1 bus 301 - 9000 Gent
09/228 57 52 - info@evr-architecten.be

Bouwteam

Ingenieur Stabiliteit:

FRAEYE & Partners
Antwerpssteenweg 39
9040 (St Amandsberg), Gent

Ingenieur Technieken:

CES NV
Brusselsesteenweg 290
1730 - Asse

Landschapsontwerp:


Kollektif Landscape
Onderbergen 40
9000 Ghent

Titel:

Omgevingsvergunning



Noord Gevel

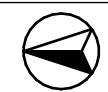Orientatie:

Fase:**BA**

Afmetingen:**cm**

Schaal:**1:100**

Plannummer:**BA_KOOP_KG_G_N_200**



Planafmeting:**A1+**

Datum:**2025/05/16**

Dossier:**A2407**