


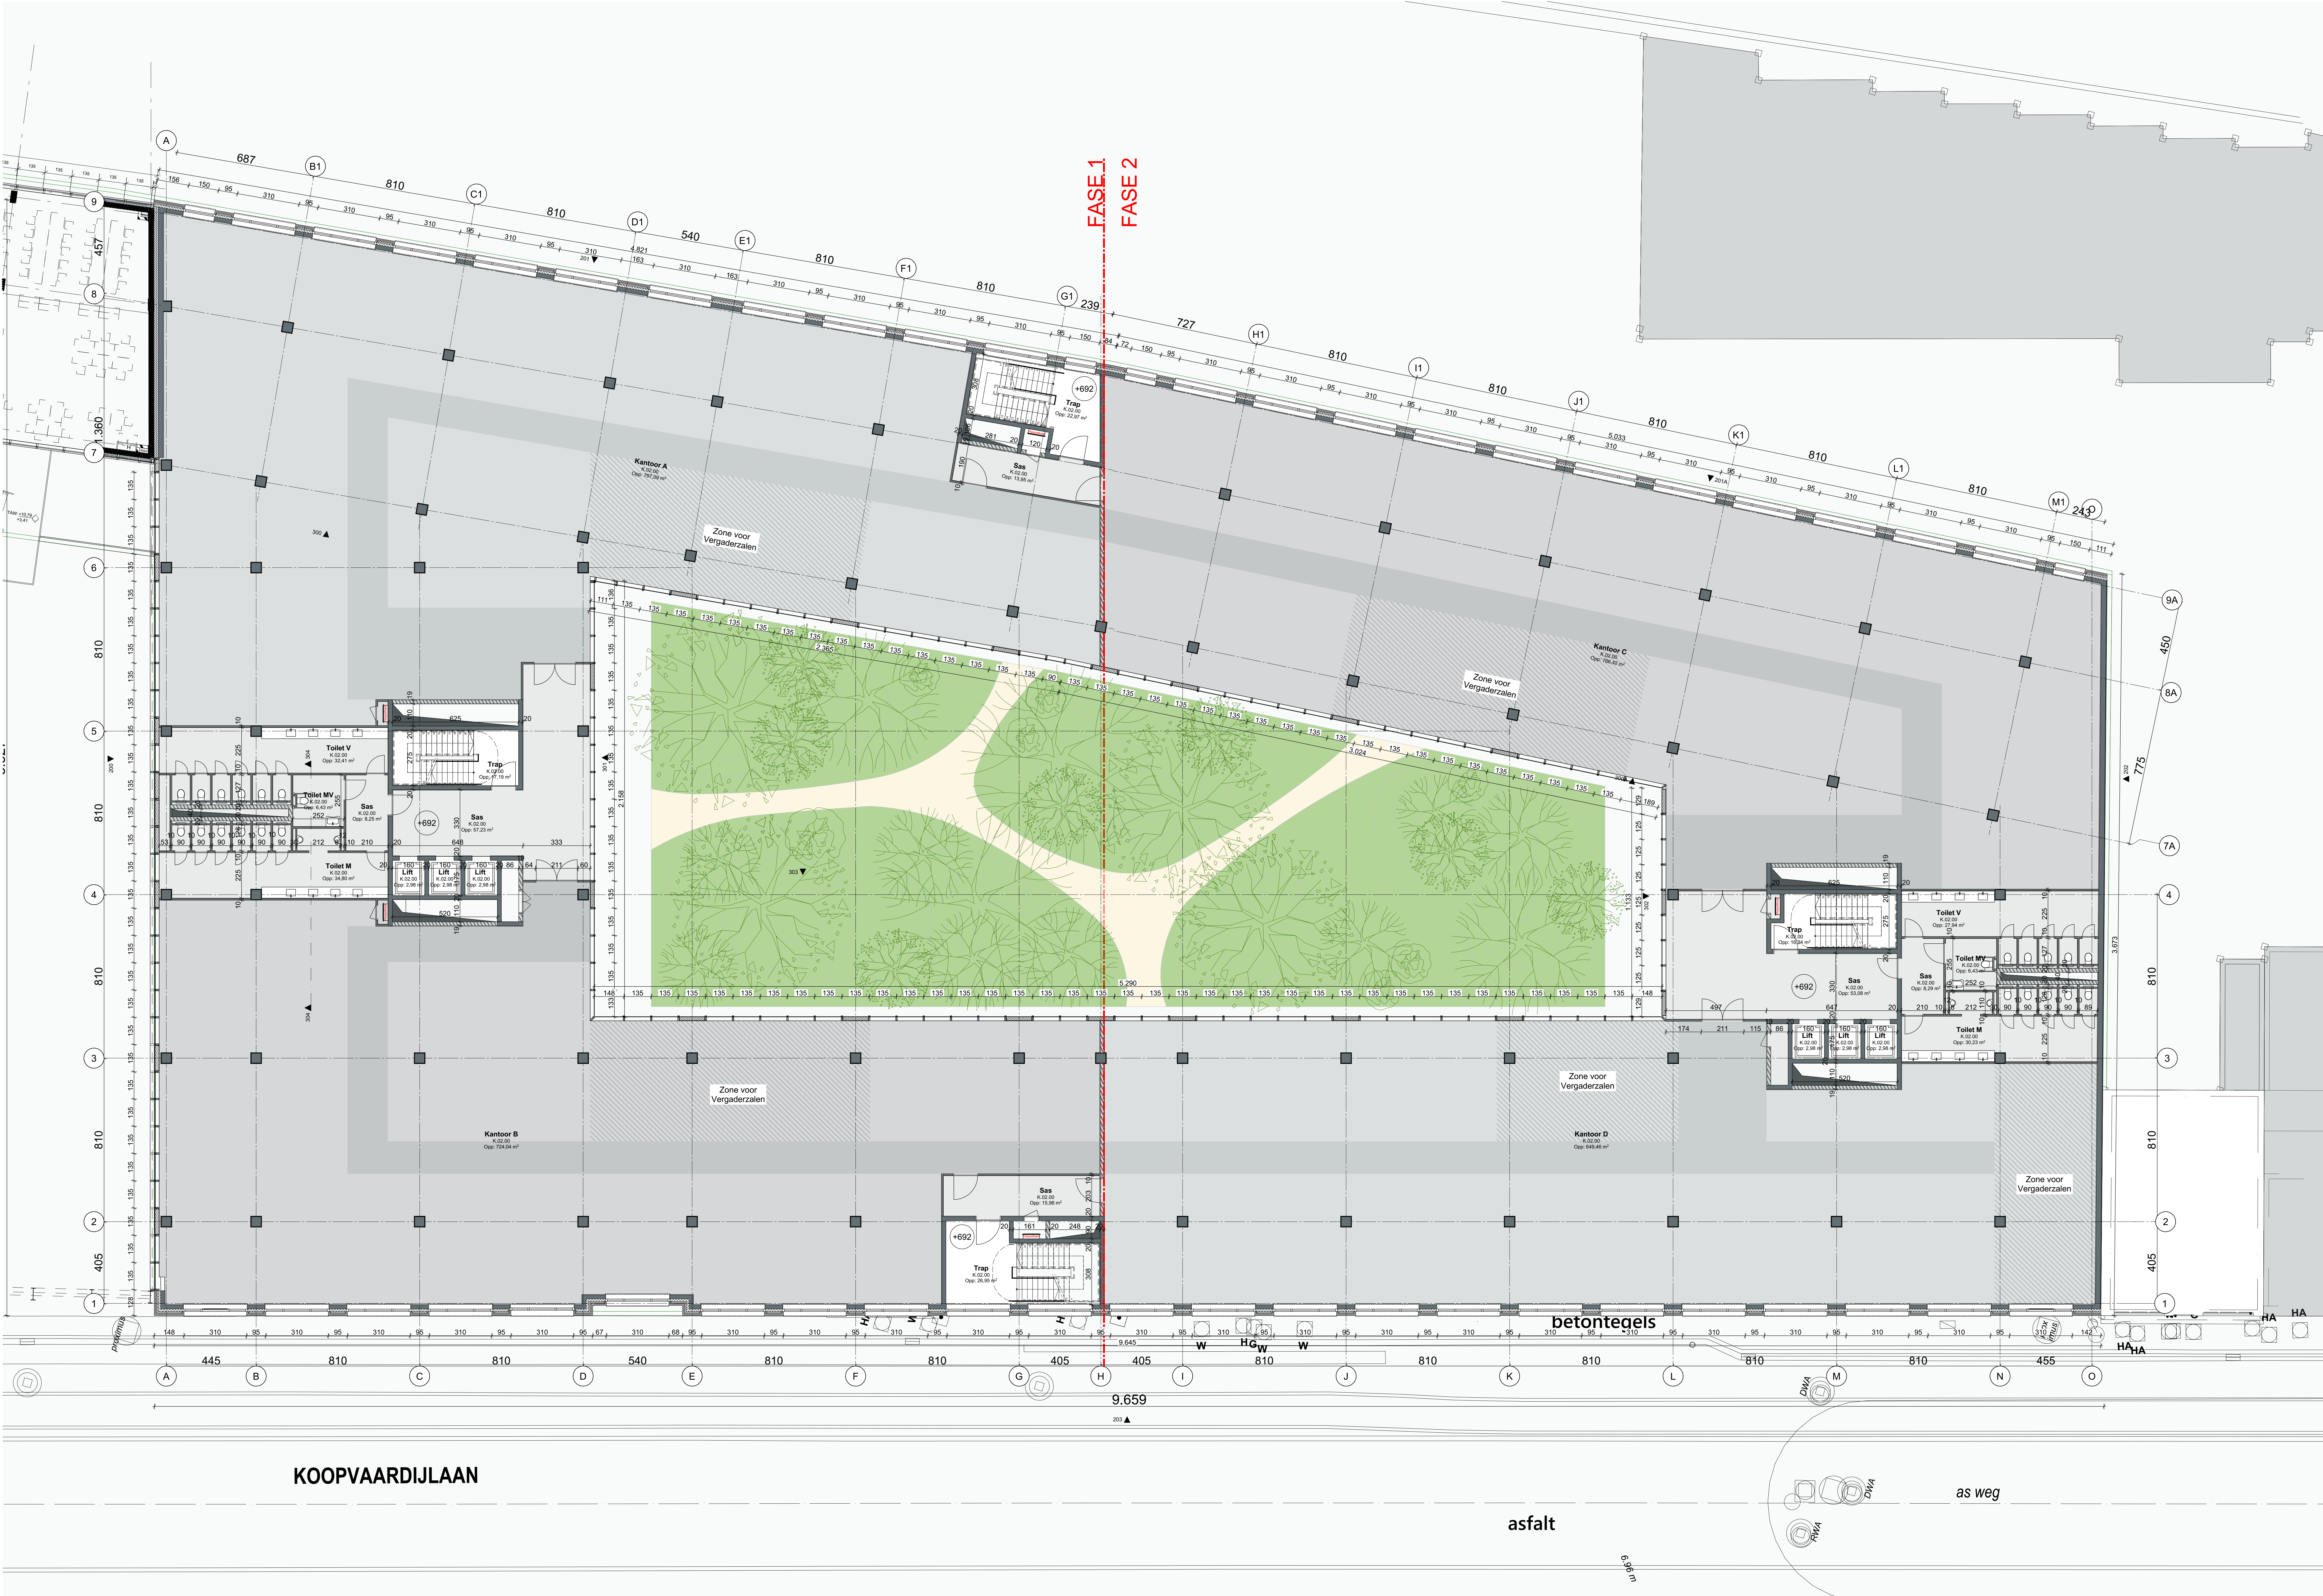

Project:
Alides Koopvaardijlaan

Bouwer:
ALIDES REIM NV
Forsvoulaan 30-201 - 9000 Gent
+32 9 230 01 50 - alides@alides.be

Architect:
JASPERS-EYERS ARCHITECTS
Hoogstraat 138 - 1000 Brussel
02514 04 96 - architects@jaspers-eyers.be

evr
Okroopplek 1 bus 301 - 9000 Gent
09228 37 52 - evr@evr-architecten.be

Ingenieur Staliteit:
FSAEYE & Partners
Akerkepleinweg 30
9040 (St-Amandsberg), Gent

Ingenieur Techniek:
CES NV
Brusselsesteenweg 290
1730 - Aase

Landschapsontwerp:
Kolkoff Landscape
Overstegen 40
9000 Ghent

Titel:
Omggevingsvergunning

Verdieping +2

Overname:
Z

Fase:
BA

Albairingen:
cm

Schaal:
1:100

Planafmeting:
A0+

Plannummer:
BA_KOOP_KG_P_N_102

Datum:
2025/05/16

Zaak:
A2407

▼ +0.00 (Gelijkvloers) = 7.38 TAW