


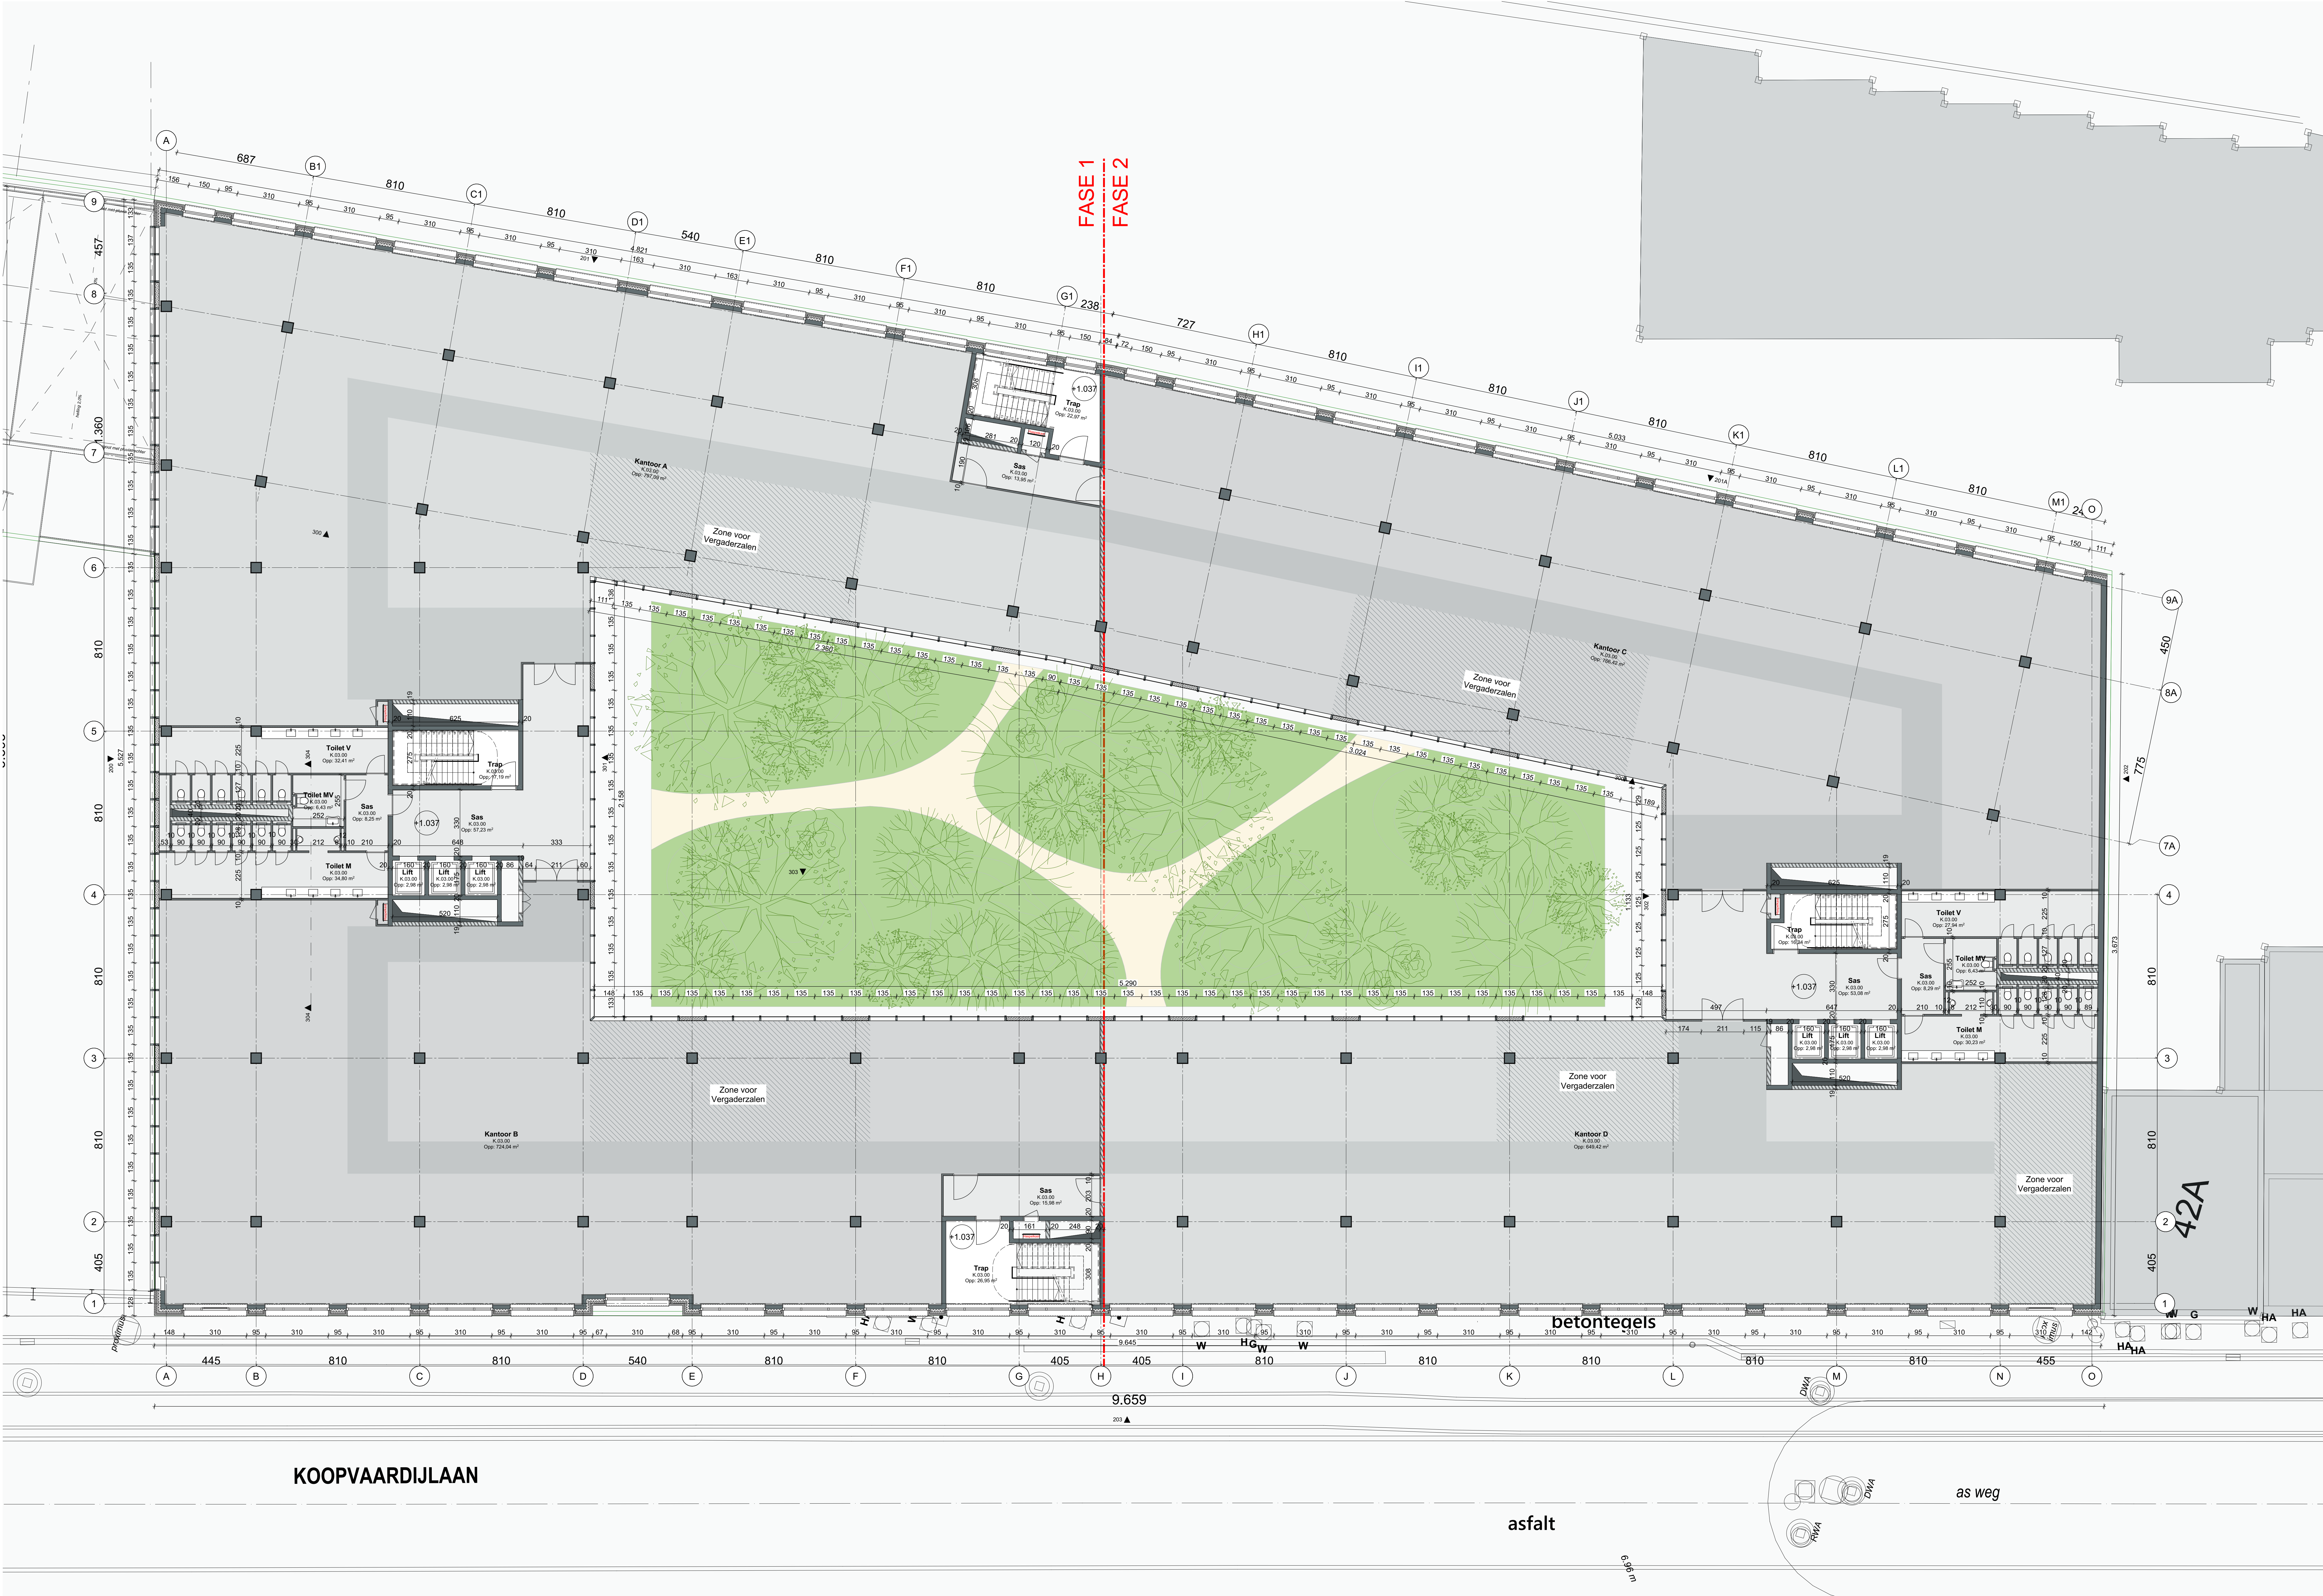

Project:
Alides Koopvaardijlaan



ALIDES REIM NV
Fouwastraat 30-301 - 9000 Gent
+32 9 230 01 50 - info@alides.be

JASPERS-EYERS ARCHITECTS
Hoogstraat 138 - 1000 Brussel
02514 04 96 - architects@jaspers-eyers.be

evr
Oudestraat 1 bus 301 - 9000 Gent
09228 37 52 - info@evr-architecten.be


Ingenieur Staliteit:
FSAEYE & Partners
Akerkepleinweg 30
9040 (St. Amandsberg), Gent

Ingenieur Techniek:
CES NV
Brusselsesteenweg 290
1730 - Aase

Landschapsontwerp:
Kolkoff Landscapes
Overstegen 40
9000 Ghent

Titel:
Omgevingsvergunning

Verdieping +3

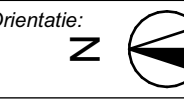Overname:


Fase:
BA

Alsmetingen:
cm

Schaal:
1:100

Planafmeting:
A0+

Plannummer:
BA_KOOP_KG_P_N_103

Datum:
2025/05/16

Dossier:
A2407

▼ +0.00 (Gelijkvloers) = 7.38 TAW