


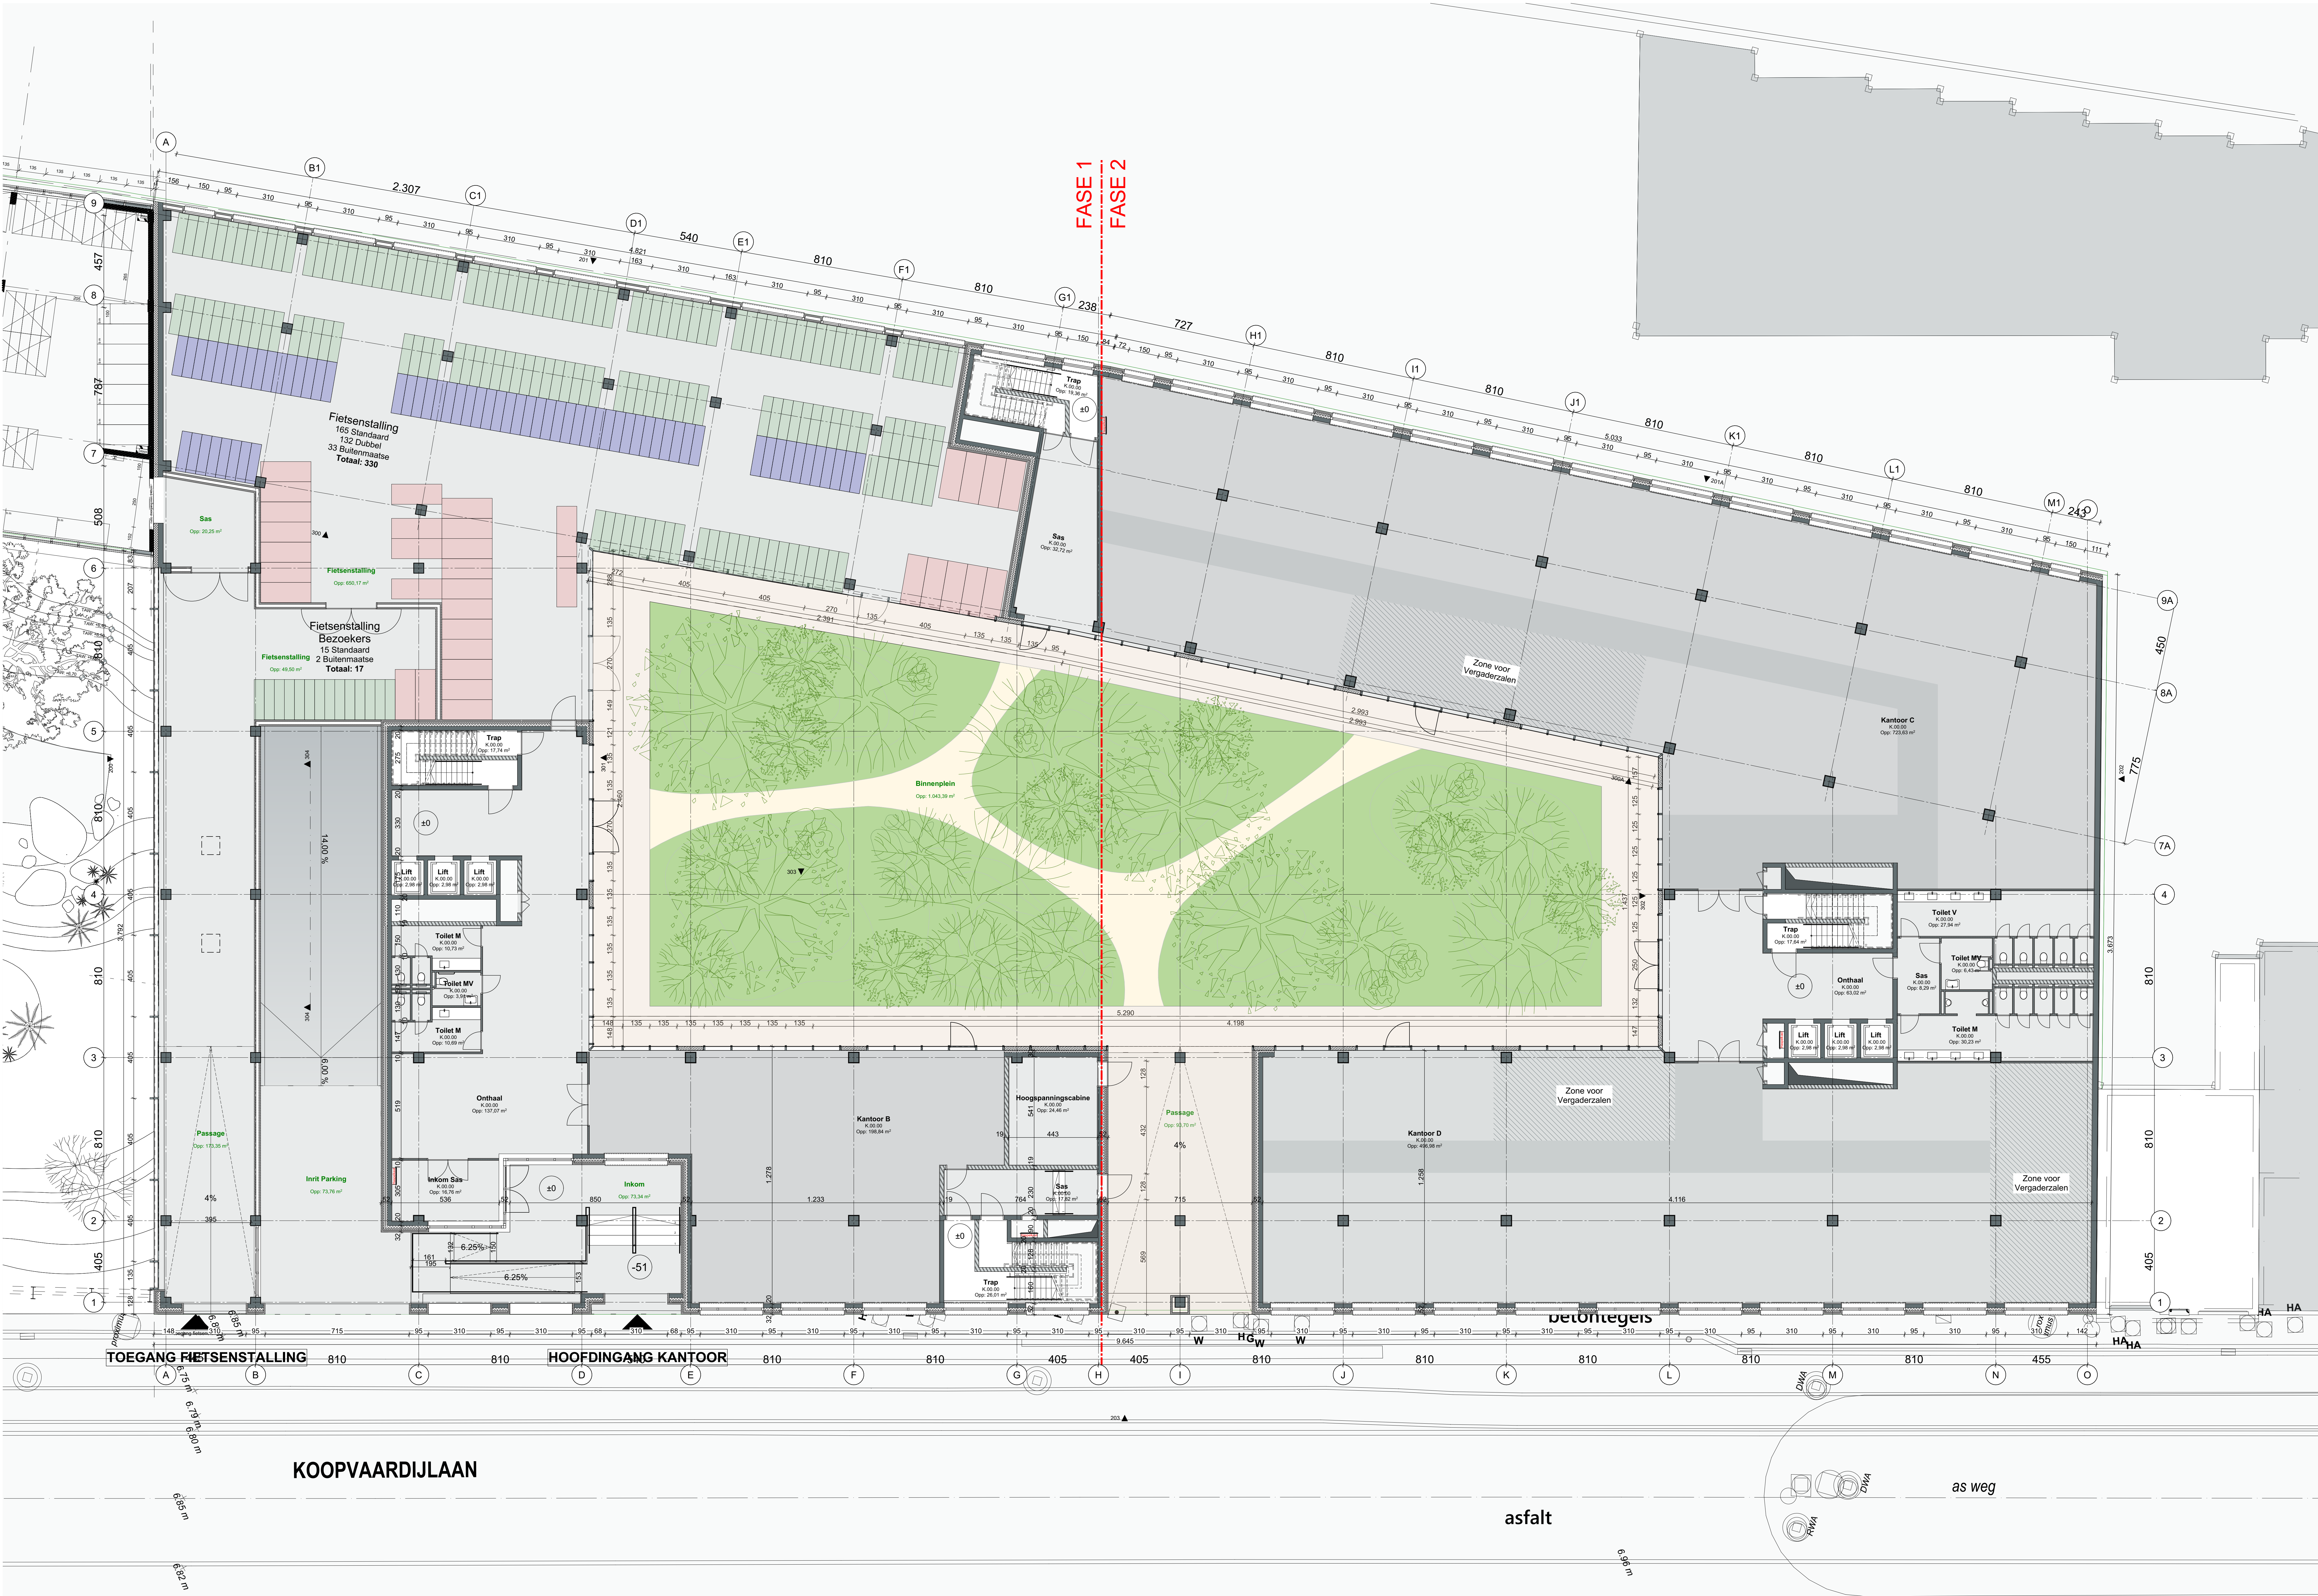

Project:
Alides Koopvaardijlaan

Bouwer:
ALIDES REIM NV
Forsvoulaan 30-201 - 9000 Gent
+32 9 230 01 50 - info@alides-reim.be

Architect:
JASPERS-EYERS ARCHITECTS
Hoogstraat 138 - 1000 Brussel
02514 04 96 - architects@jaspers-eyers.be

Bouwkam:
Ingenieur Staalbeton:
FR&EYE & Partners
Arkerplein 30
9040 (St. Amandsberg), Gent
Ingenieur Technisch:
CES NV
Brusselsesteenweg 290
1730 - Aase
Landschapsontwerp:
Kolkaf Landscapes
Overstegen 40
9000 Ghent

evr
Ontwerper
09228 57 52 - info@evr-architecten.be

Beveiliging:
Ingenieur Staalbeton:
FR&EYE & Partners
Arkerplein 30
9040 (St. Amandsberg), Gent
Ingenieur Technisch:
CES NV
Brusselsesteenweg 290
1730 - Aase
Landschapsontwerp:
Kolkaf Landscapes
Overstegen 40
9000 Ghent

Titel:
Omgevingsvergunning

Gelijkvloerse Verdieping

Overname:
Z
Fase:
BA
Altraal:
cm
Schakel:
cm
Planafmeting:
A0+
Plannummer:
BA_KOOP_KG_P_N_100
Datum:
2025/05/16
Zaak:
A2407

▼ +0.00 (Gelijkvloers) = 7.38 TAW