


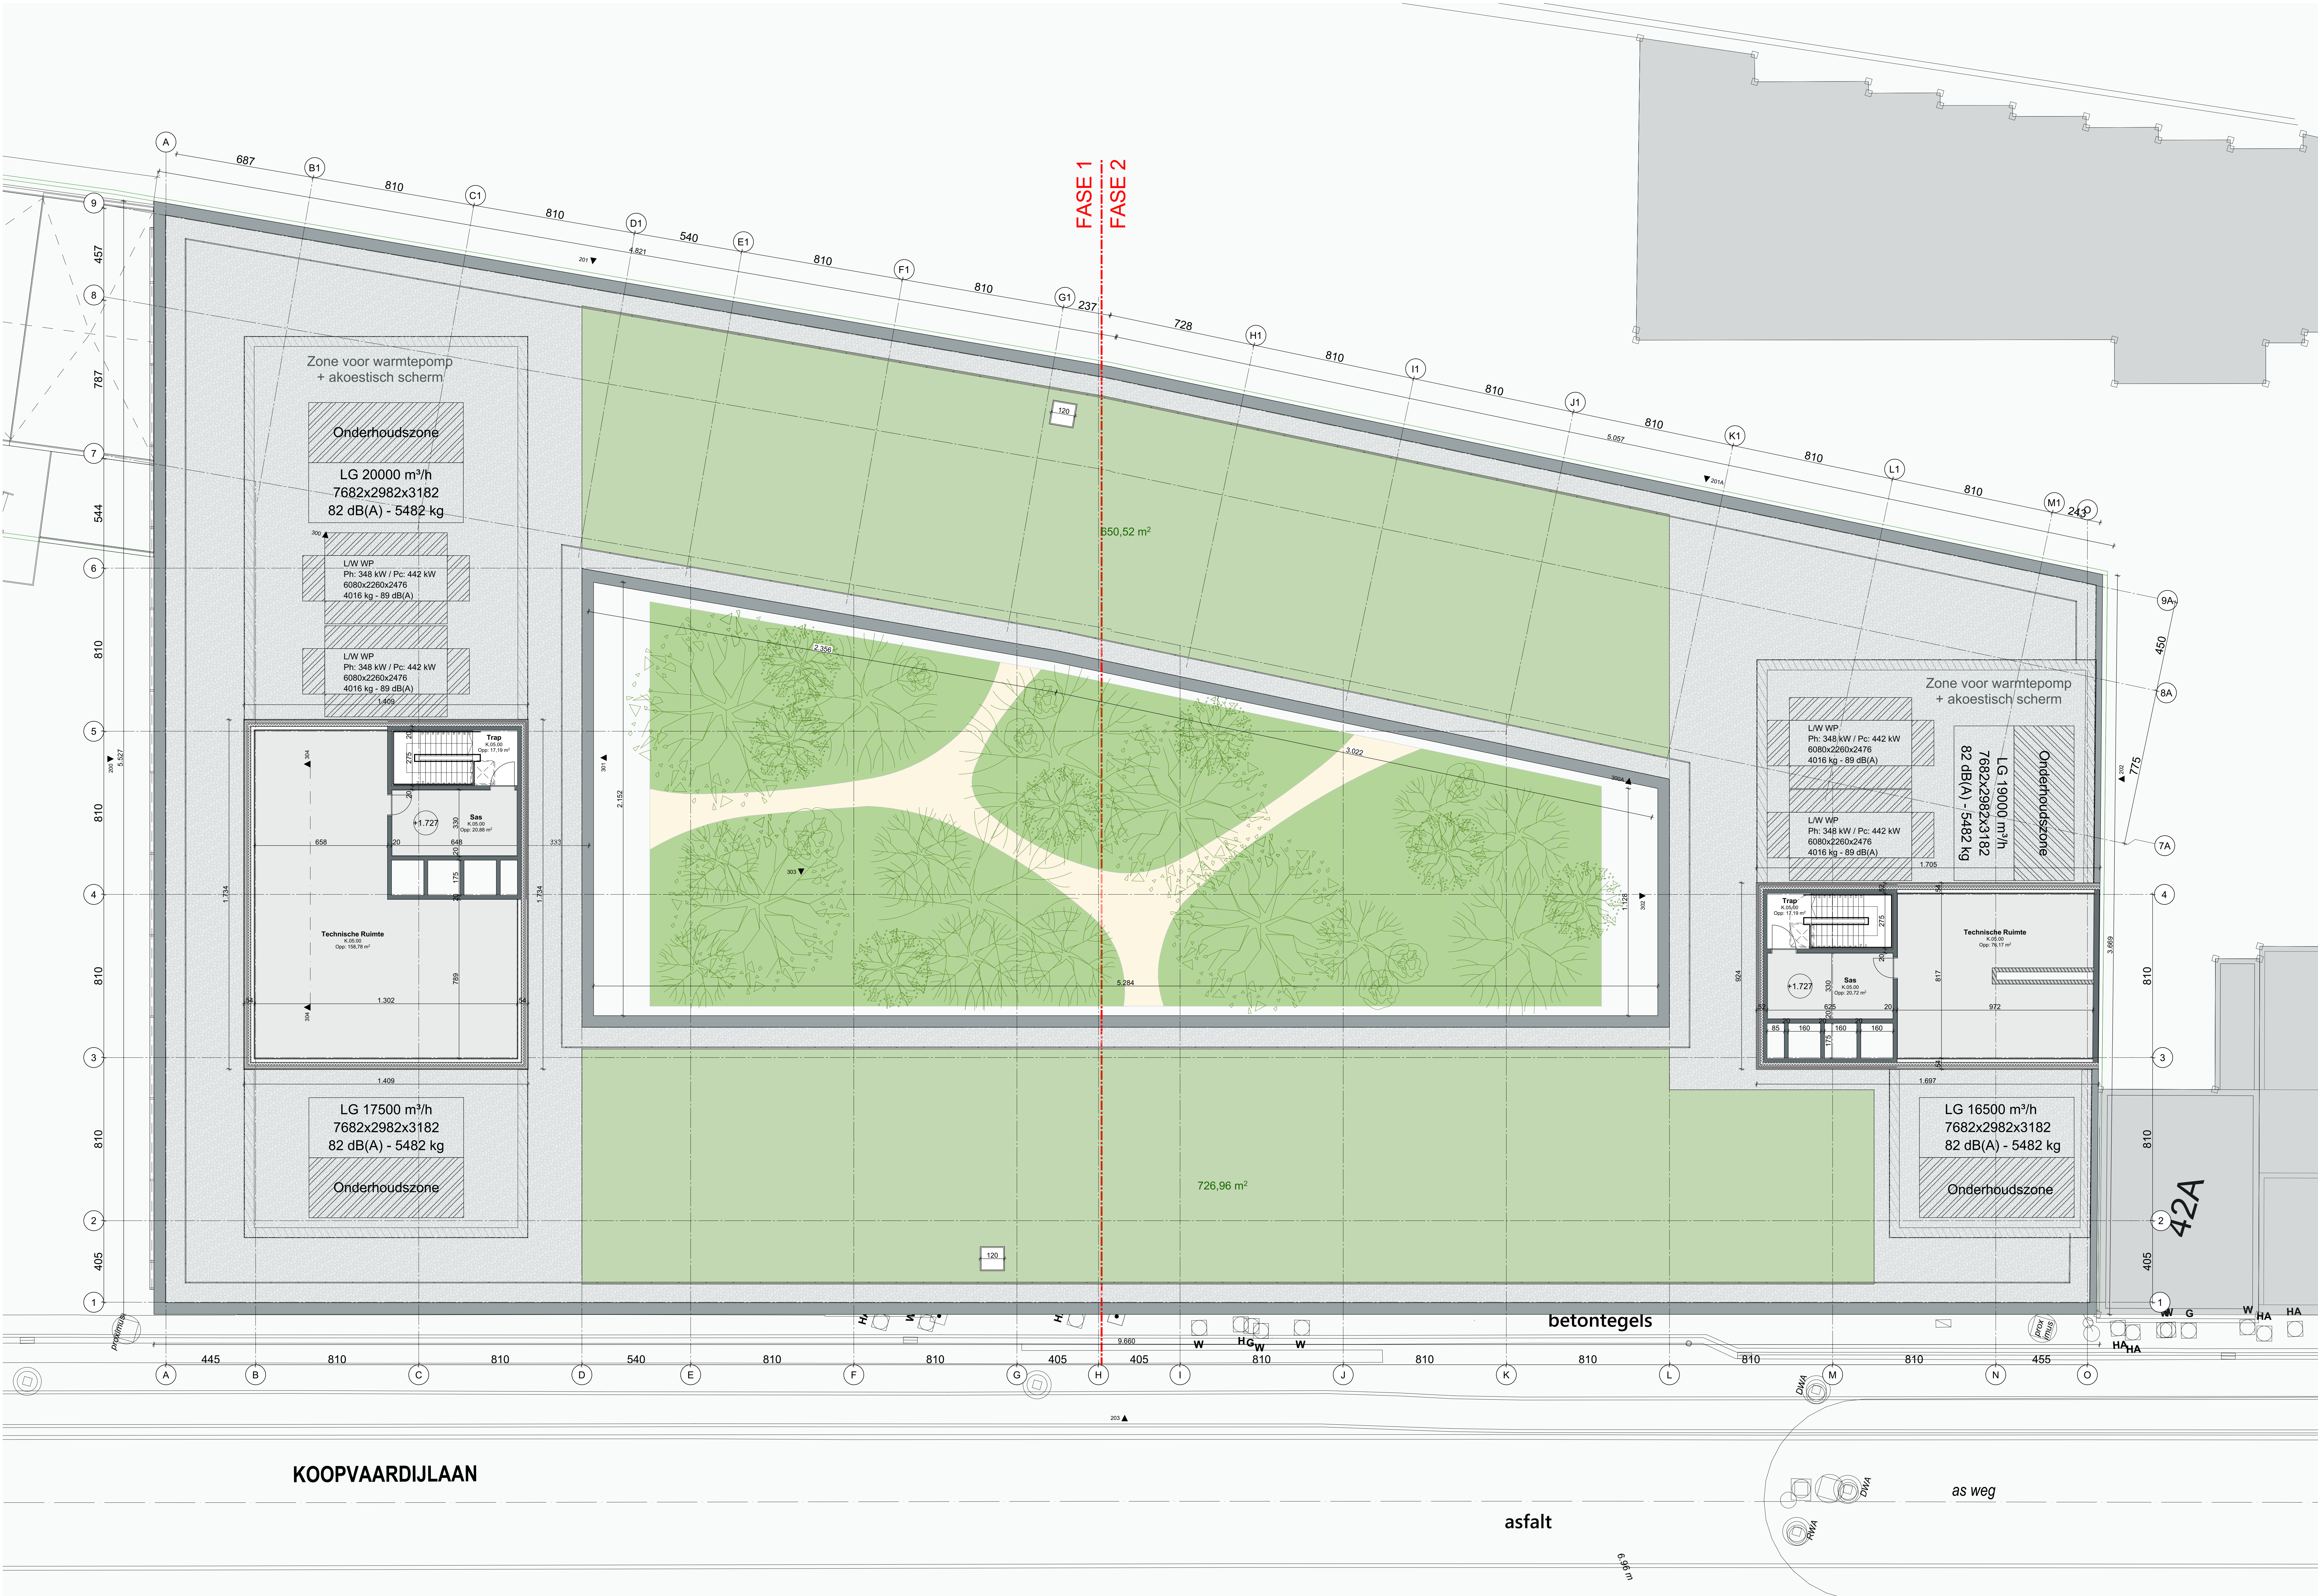

Project:
Alides Koopvaardijlaan



ALIDES REIM NV
Fortvlietlaan 30-201 - 9000 Gent
+32 9 230 01 50 - info@alides.be

JASPERS-EYERS ARCHITECTS
Hooftstraat 138 - 1000 Brussel
02514 04 96 - architects@jaspers-eyers.be

evr
Oudestraat 13 - 9000 Gent
09228 37 52 - info@evr-architecten.be

Ingenieur Staalbouw:
FR&EYE & Partners
Akerkestraatweg 30
9040 (St. Amandberg), Gent

Ingenieur Techniek:
CES NV
Brusselsesteenweg 290
1730 - Aase

Landschapsontwerp:
Kolkef Landscape
Overstegen 40
9000 Ghent

Titel:
Omgevingsvergunning

Dak Technieken

Overstap:


Fase:
BA

Alsmattingen:
cm

Schaal:
1:100

Plannummer:
BA_KOOP_KG_P_N_105

Planafmeting:
A0+

Datum:
2025/05/16

Zaak:
A2407

+0.00 (Gelijkvloers) = 7.38 TAW