


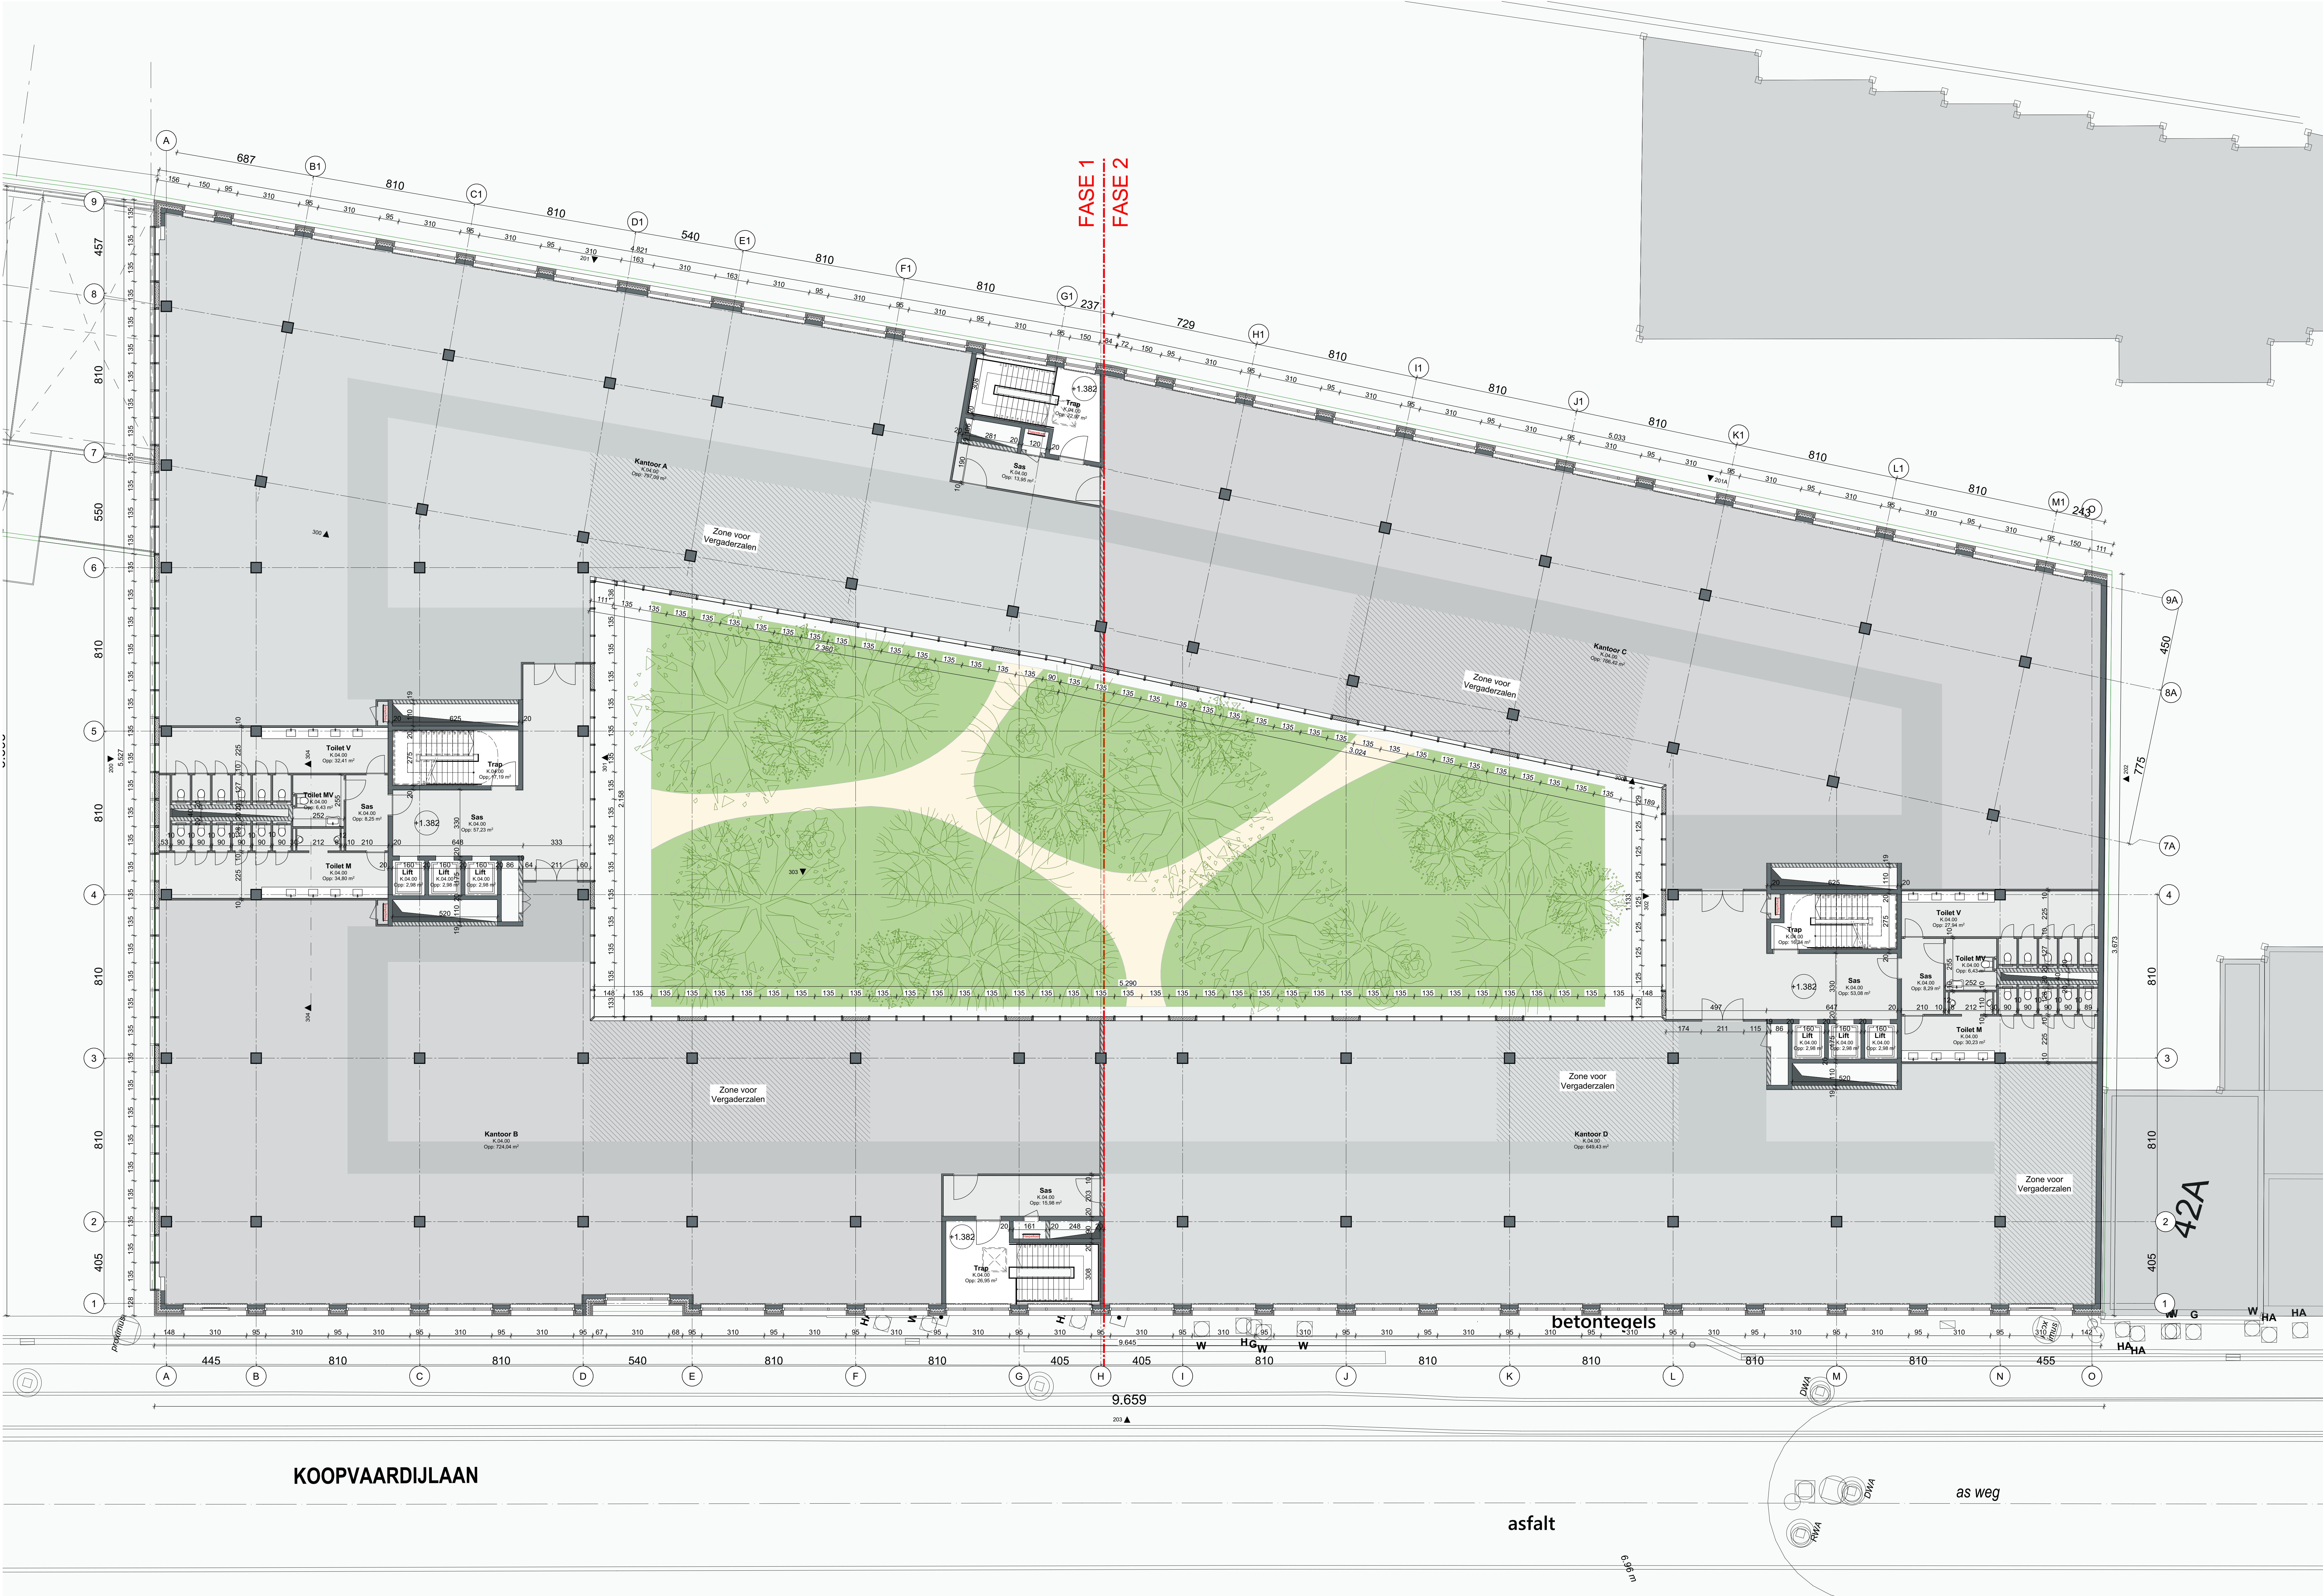

Project:

Alides Koopvaardijlaan

Bouwer:

ALIDES REIM NV

Architect:

JASPERS-EYERS ARCHITECTS

Bouwer:

evr

Ingenieur Staalteel:

FR&EYE & Partners

Ingenieur Technisch:

CES NV

Landschapsontwerp:

Kolkef Landscapes

Overname:

BA

Altrafingen:

cm

Schaal:

1:100

Planuifmeting:

A0+

Plannummer:

BA_KOOP_KG_P_N_104

Datum:

2025/05/16

Zaak:

A2407

Overname:

BA

Altrafingen:

cm

Schaal:

1:100

Planuifmeting:

A0+

Plannummer:

BA_KOOP_KG_P_N_104

Datum:

2025/05/16

Zaak:

A2407

Overname:

BA

Altrafingen:

cm

Schaal:

1:100

Planuifmeting:

A0+

Plannummer:

BA_KOOP_KG_P_N_104

Datum:

2025/05/16

Zaak:

A2407

▼ +0.00 (Gelijkvloers) = 7.38 TAW