
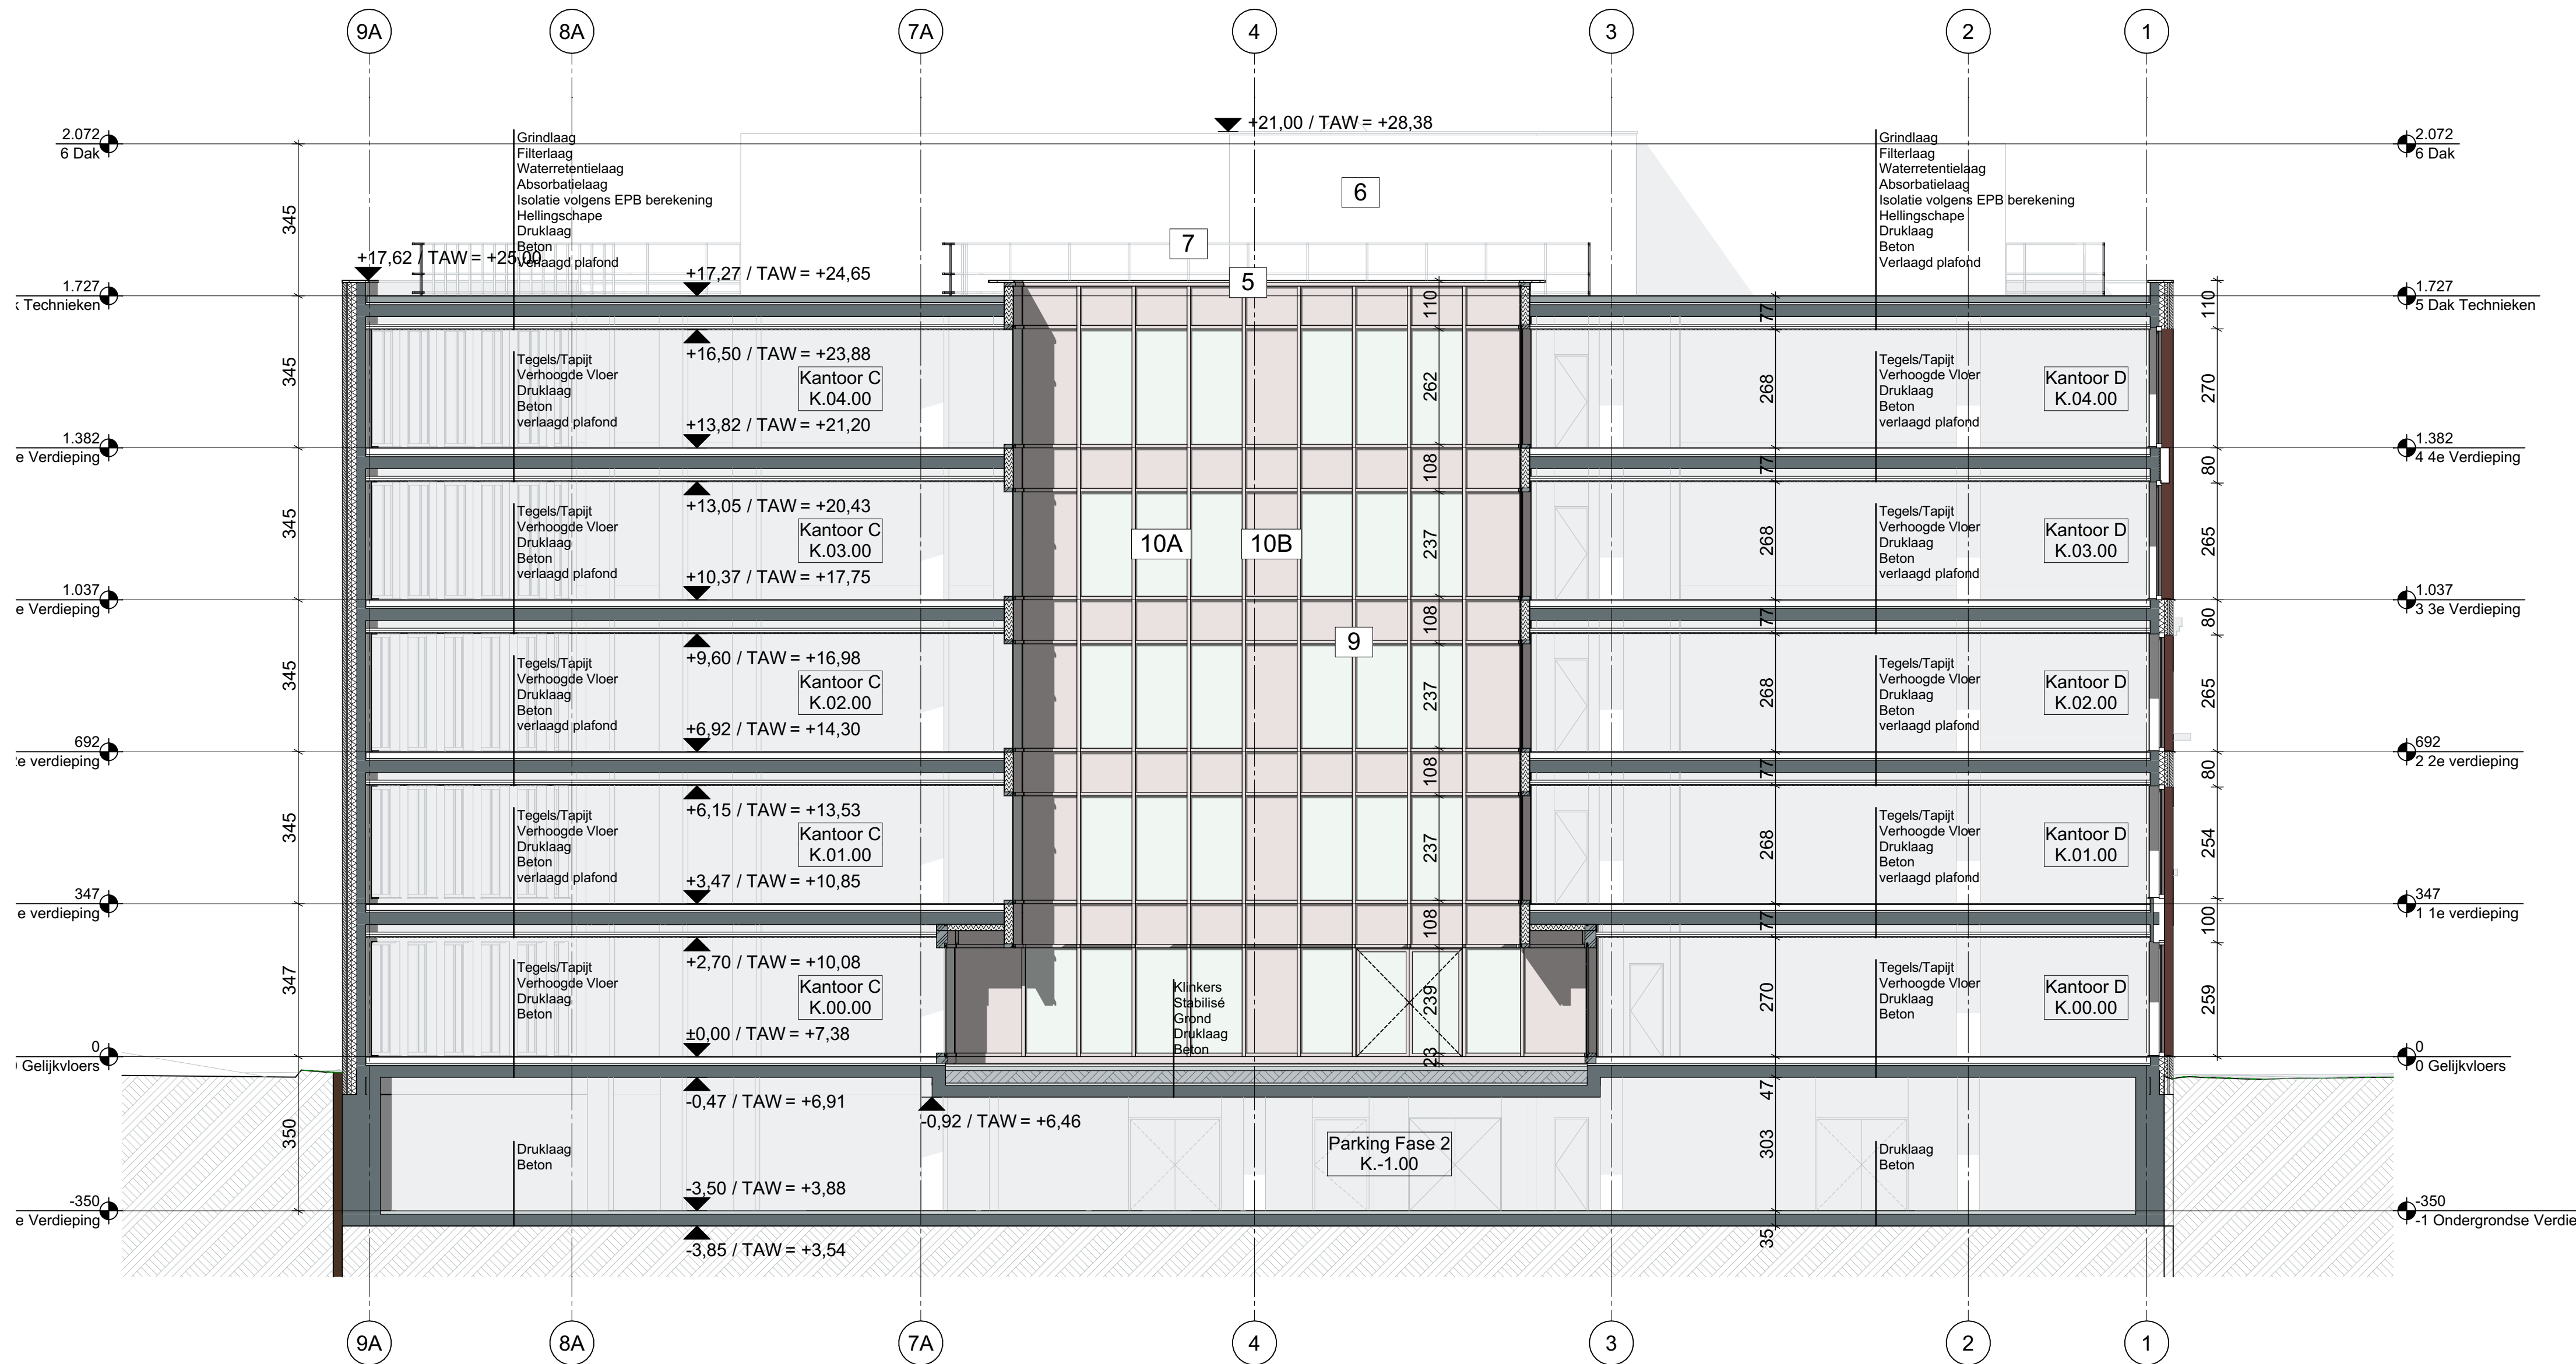


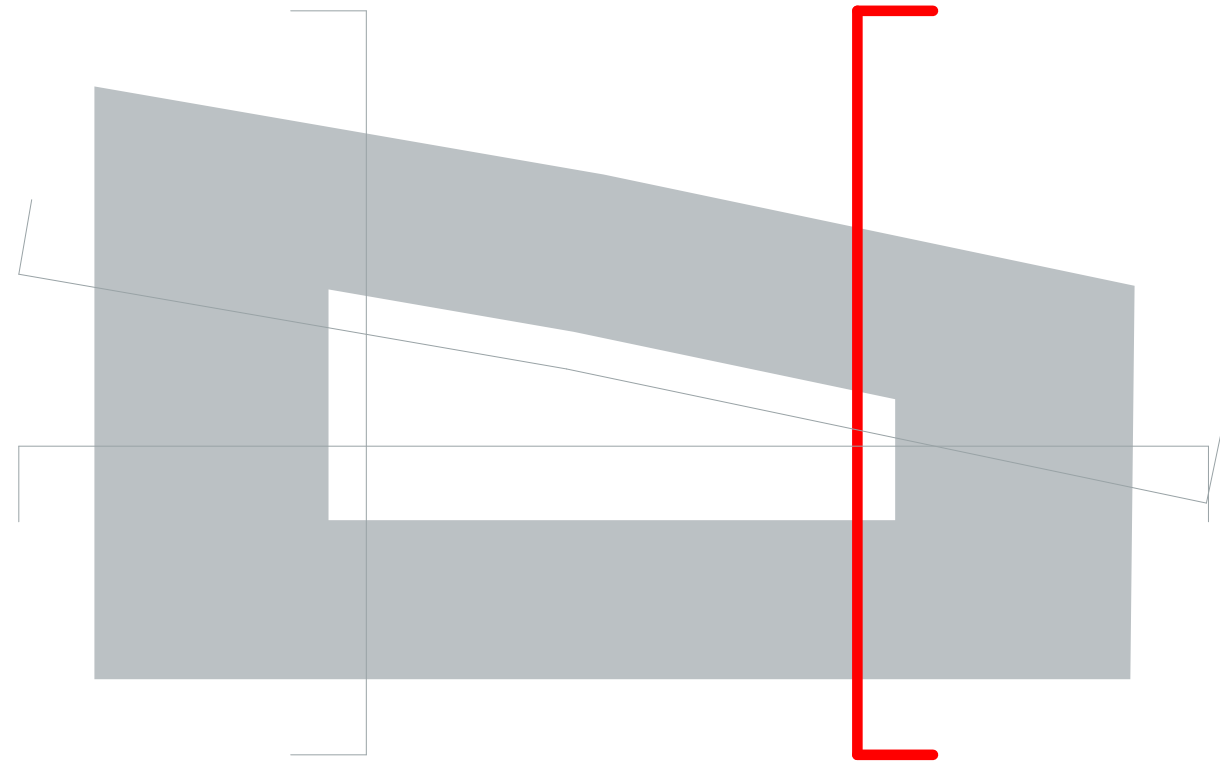

Project:

Alides Koopvaardijlaan

Bouwheer :

 **ALIDES REIM NV**

Foreestelaan 86/201 - 9000 Gent
+32 9 240 01 10 - info@alides.be

Architect:

JASPERS-EYERS ARCHITECTS

Hoogstraat 139 - 1000 Brussel
02/514 04 96 - architectes@jaspers-eyers.be

evr

Oktrooi plein 1 bus 301 - 9000 Gent
09/228 57 52 - info@evr-architecten.be

Bouwteam

Ingenieur Stabiliteit:

FRAEYE & Partners
Antwerpssesteenweg 39
9040 (St Amandsberg), Gent

Ingenieur Technieken:

CES NV
Brusselssesteenweg 290
1730 - Asse

Landschapsontwerp:

Kollektif Landscape
Onderbergen 4D
9000 Ghent



Omgevingsvergunning

Snede CC'

Orientatie:	Fase:	Afmetingen:	Schaal:	Plannummer:
	BA	cm	1:100	BA_KOOP_KG_S_N_302
Planafmeting:	Datum:	Dossier:		
A1+	2025/05/16	A2407		

+0.00 (Gelijkvloers) = 7.38 TAW