


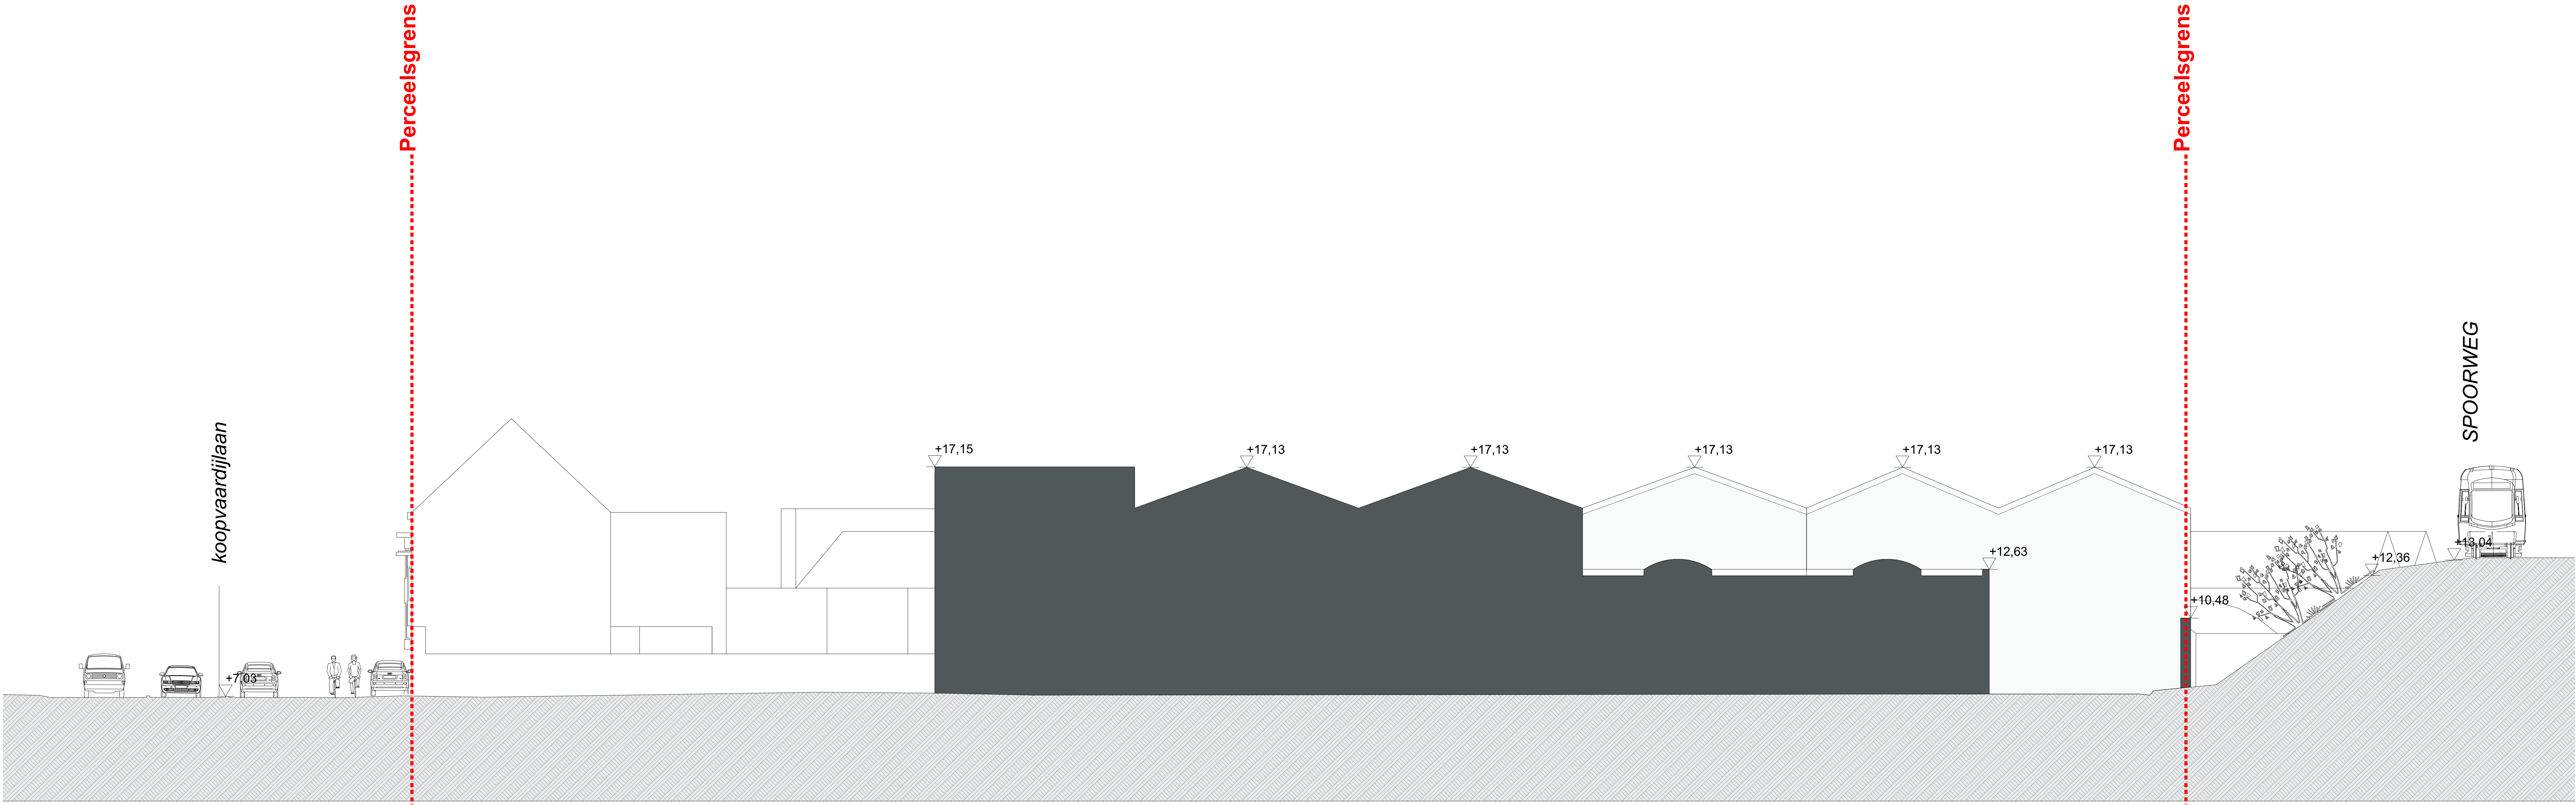

Project:

Alides Koopvaardijlaan



your partner in real estate

Bouwheer :
ALIDES REIM NV
Forcedaan 86/281 - 9000 Gent
+32 9 240 01 10 - info@alides.be

Architect:

JASPERS-EYERS ARCHITECTS
Hoogstraat 139 - 1000 Brussel
02/514 04 95 - architecten@jaspers-eyers.be

evr

Oktrooiplein 1 bus 301 - 9000 Gent
09/228 57 52 - info@evr-architecten.be

Bouwteam

Ingenieur Stabiteit:
FRAEYE & Partners
Antwerpsedijkweg 39
9040 (St Amandsberg), Gent


Ingenieur Technieken:
CES NV
Brusselsesteenweg 290
1750 - Asse

Landschapsonwerp:
Kollektf Landscape
Onderbergen 4D
9000 Ghent

Titel :

Omgevingsvergunning

Terreinprofiel Bestaande Toestand

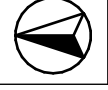
Orientatie:


Fase:
BA

Afmetingen:
cm

Schaal:
1:100

Plannummer:
BA_KOOP_T_B_002

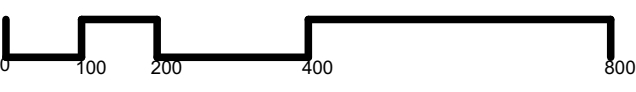

Planafmeting:
Datum:
2025/05/16

Dooset:
A2407