
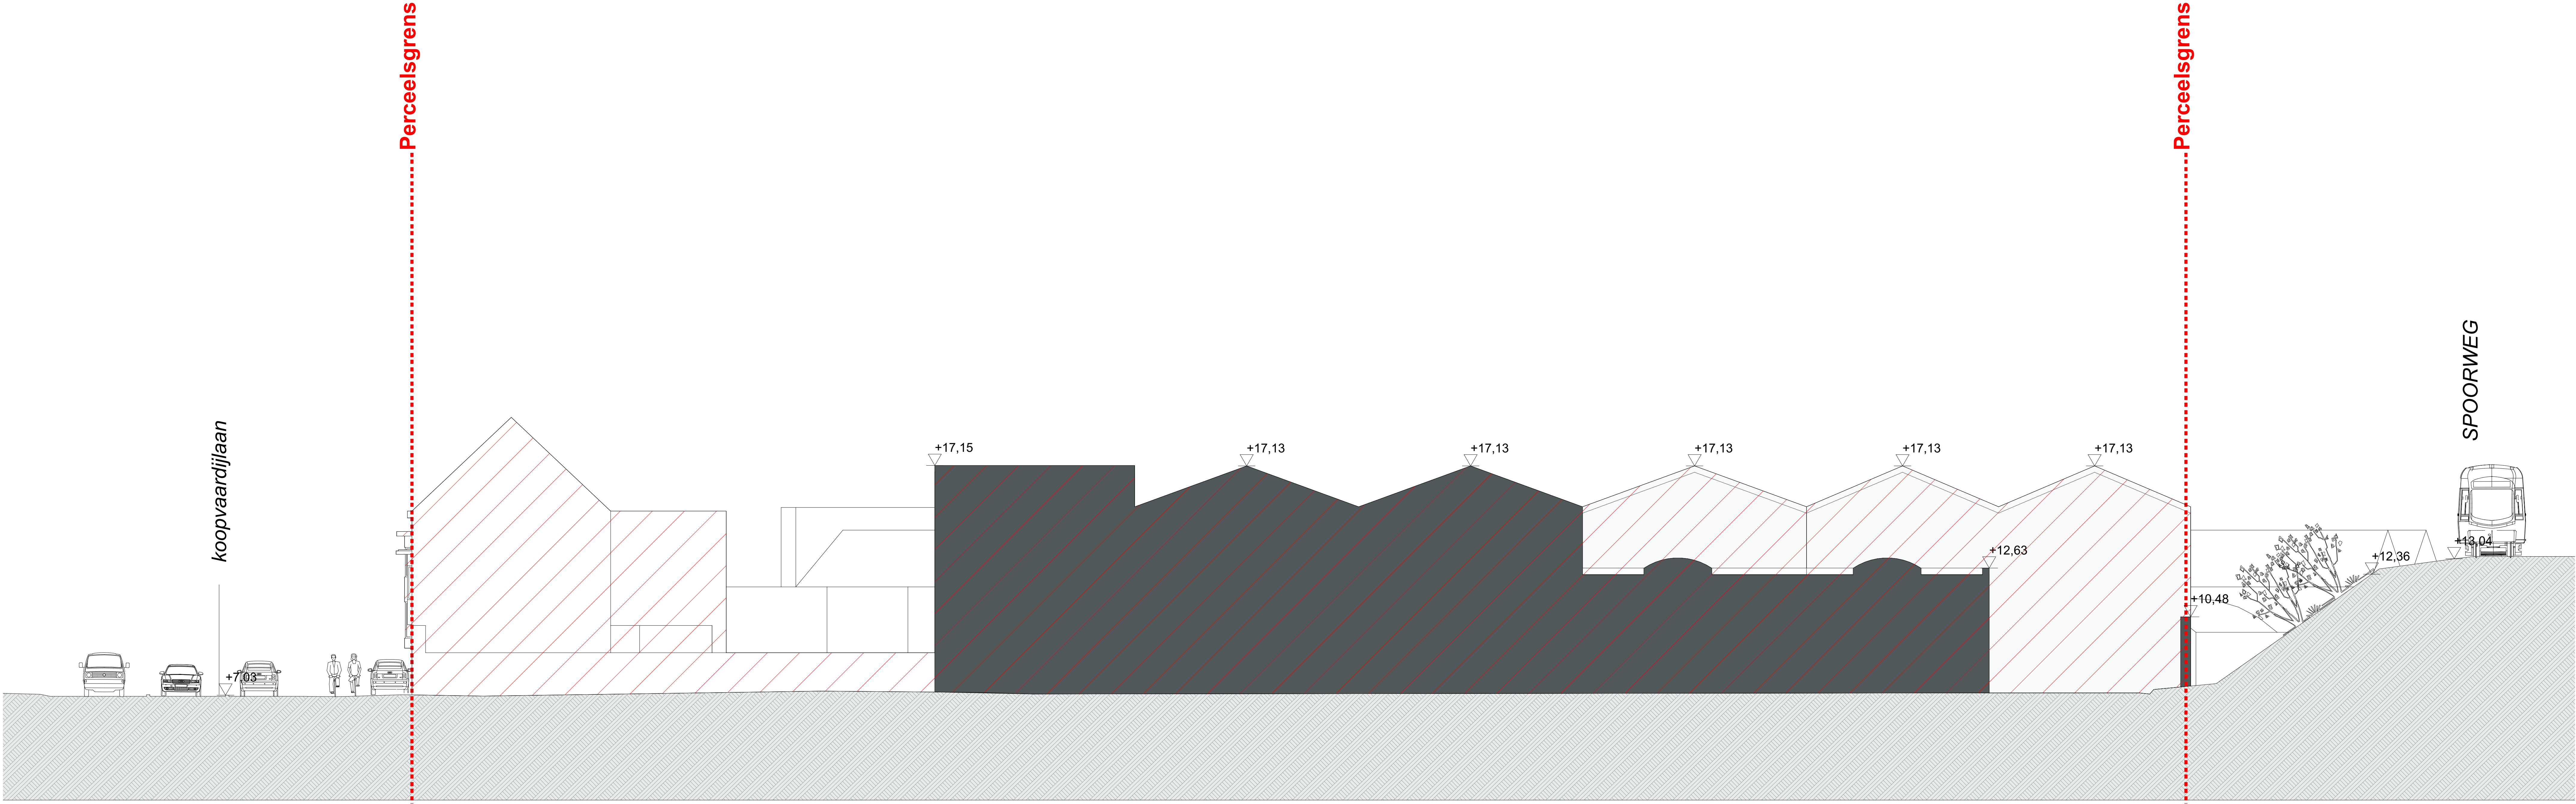
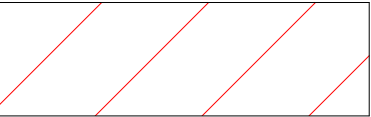
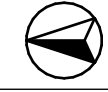


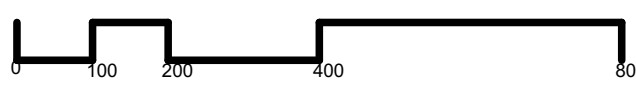

 Te slopen bebouwing

Project: Alides Koopvaardijlaan			
		Bouwheer : ALIDES REIM NV Forestdaan 86/281 - 9000 Gent +32 9 240 01 10 - info@alides.be	
Architect: JASPERS-EYERS ARCHITECTS Hoogstraat 139 - 1000 Brussel 02/514 04 95 - architecten@jaspers-eyers.be			
Bouwteam: evr Oktrooiplein 1 bus 301 - 9000 Gent 09/228 57 52 - info@ev-architecten.be			
Ingenieur Stabiliteit: FRAEYE & Partners Antwerpsedijkweg 39 9040 (St Amandsberg), Gent			
Ingenieur Technieken: CES NV Brusselsesteenweg 290 1750 - Asse			
Landschapsonwerp: Kollektf Landscape Onderbergen 4D 9000 Ghent			
		Omgevingsvergunning Terreinprofiel Bestaande Toestand Afbraak	
Orientatie:  Fase: BA		Afmetingen: cm Schaal: 1:100 Plannummer: BA_KOOP_T_B_004	
		Datum: 2025/05/16 Doosnr: A2407	