


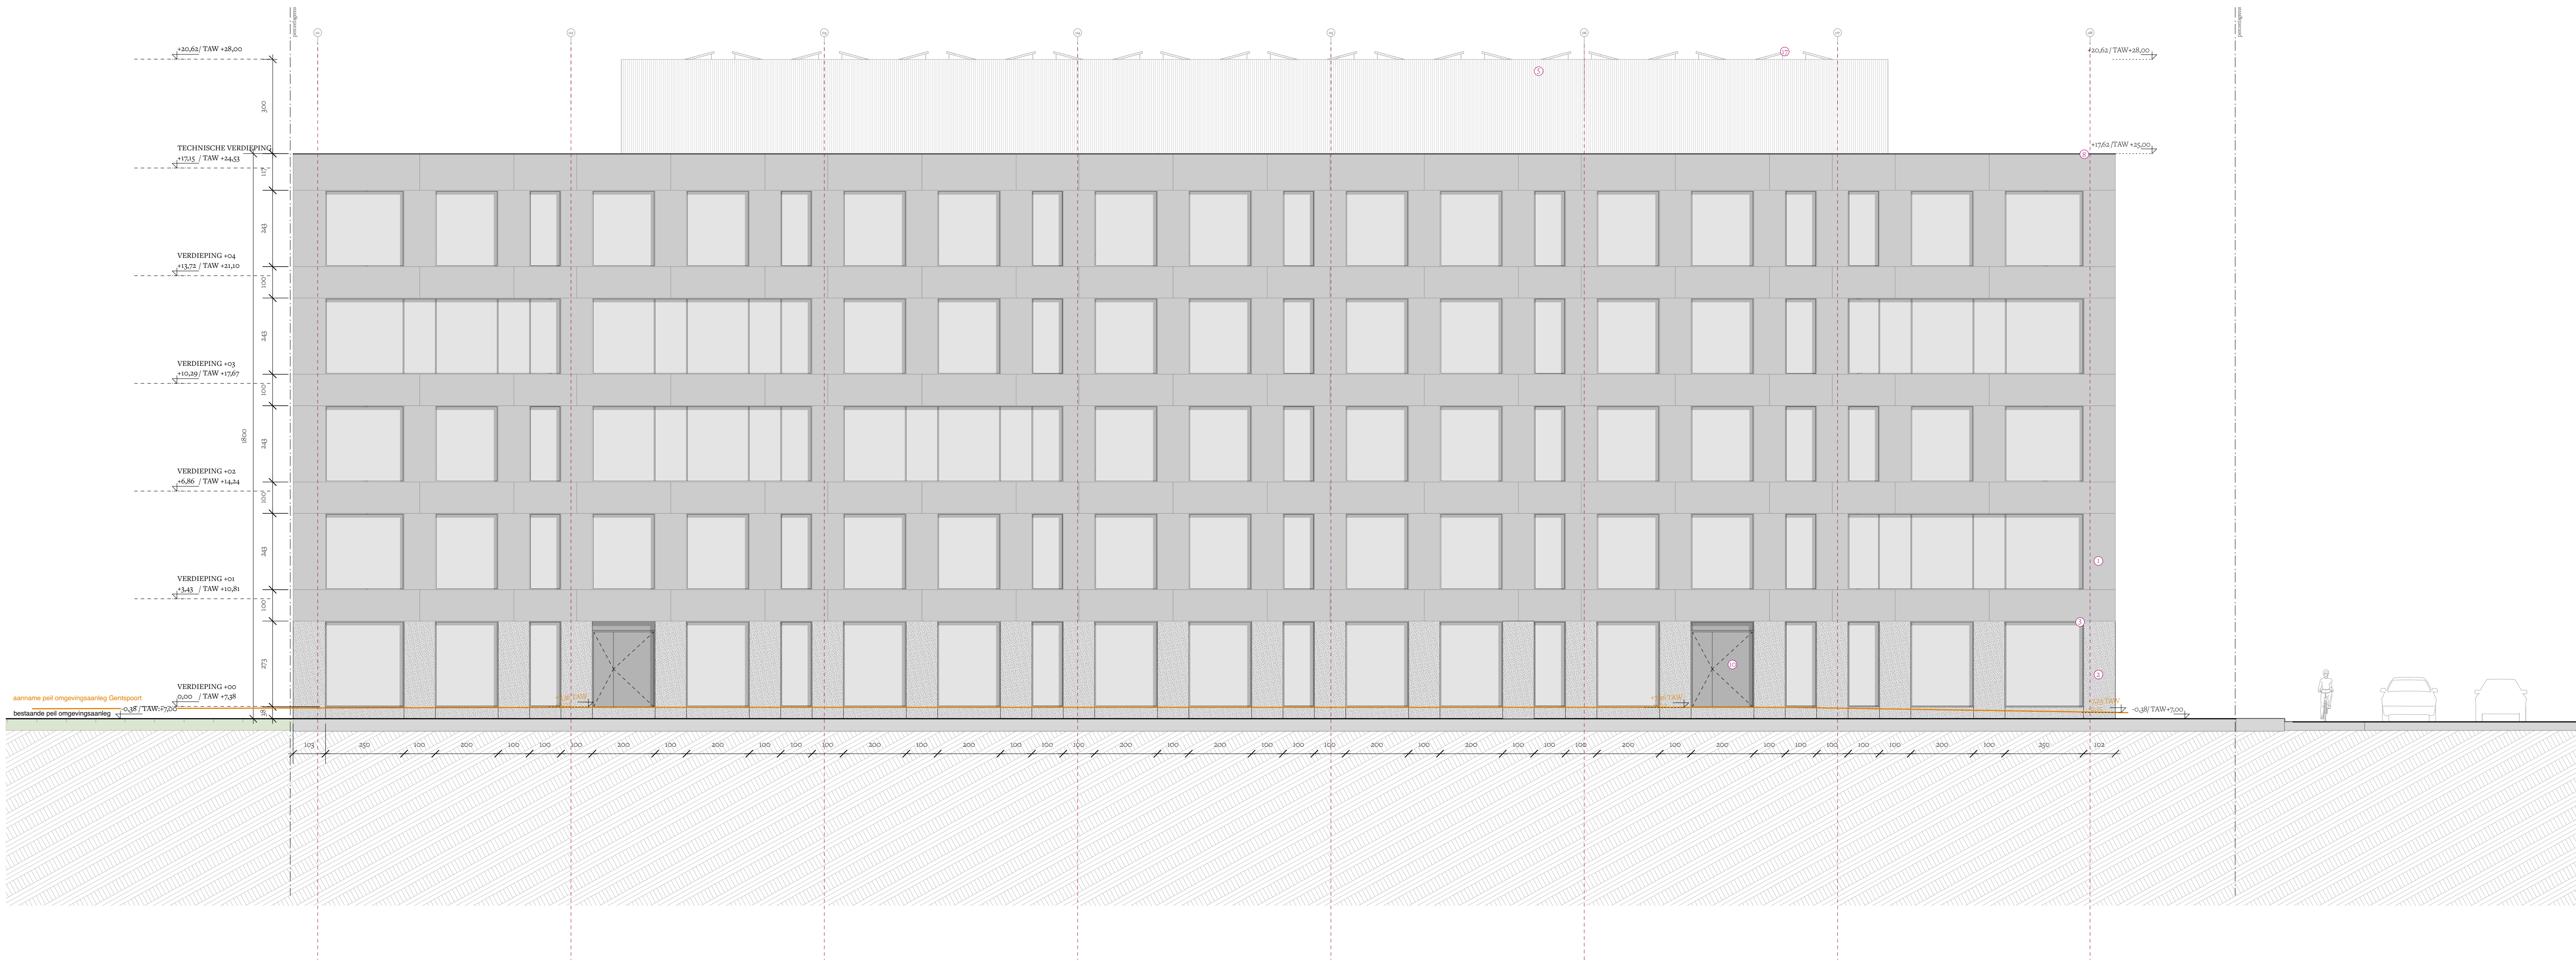

- ① aluminium gevelbekleding, lichtgrijs
- ① architectonisch beton, lichtgrijs
- ① buitenschrijpwerk, aluminium lichtgrijs
- ① buitenschrijpwerk, beglaasd
- ① technische verdieping, combinatie van RVS-rooster gelakt en sandwichpanelen
- ① staalstructuur
- ① windverband
- ① dakrand, aluminium
- ① kabelnet, RVS
- ① aluminium deuren, lichtgrijs
- ① vliegewel, beglaasd
- ① vliegewel met voorstructuur in staal
- ① vliegewel met vulpanelen geanodiseerd aluminium, lichtgrijs
- ① vaste zonwering, aluminium lichtgrijs
- ① balustrade, aluminium lichtgrijs
- ① bank, hout
- ① PV-panelen
- ① metalen roosterpad

Project:

Alides Koopvaardijlaan (Mazda)

Bouwheer:

 **ALIDES REIM NV**
Foreestebaan 86/201 - 9000 Gent
+32 9 240 01 10 - info@alides.be

Architect:

JASPERS-EYERS ARCHITECTS
Hoogstraat 139 - 1000 Brussel
02514 04 95 - architect@jaspers-eyers.be

evr
Okroopplein 1 bus 301 - 9000 Gent
09228 57 52 - info@evr-architecten.be

Bouwteam:

Ingenieur Stabiliteit: FRAEYE & Partners
Antwerpssteenweg 39
9040 (St) Aarschot, Gent

Ingenieur Techniek: CES NV
Brusselsesteenweg 290
1730 Asse

Landschapontwerp: Kolkhof Landscape
Onderbergen 4D
9000 Gent

G_N_201

NOORDGEVEL

Omgevingsvergunning

BA CM 1:100 BA-KOOP-OC G N 201

Oriëntatie: faze: afmetingen: schaal: plannummer: datum: dossier:

0 100 200 400 800 cm A0 16/05/2025 A 2407