


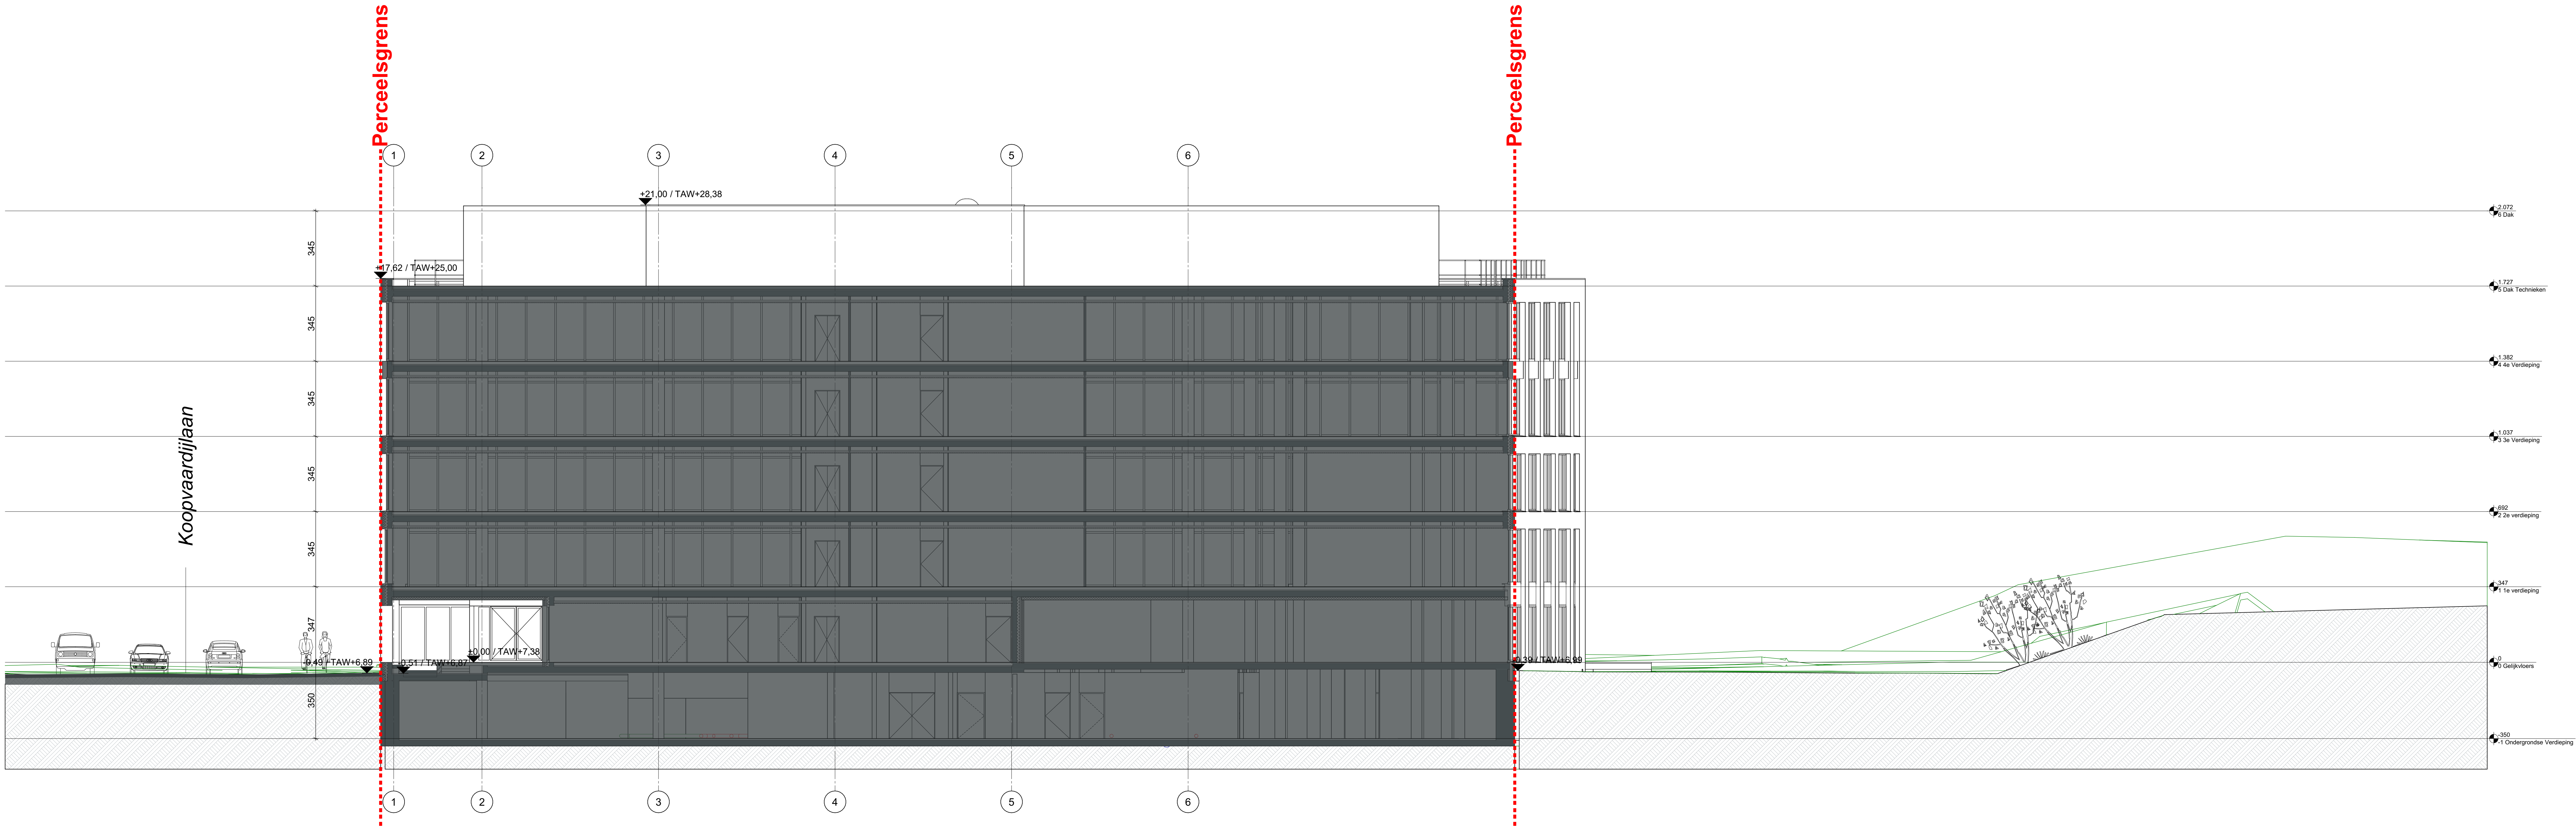

0 +0.00 (Gelijkvloers) = 7.38 TAW

Project:
Alides Koopvaardijlaan

**alides**
your partner in real estate

ALIDES REIM NV
Forcetaan 86/201 - 9000 Gent
+32 9 240 01 10 - info@alides.be

Architect:
JASPERS-EYERS ARCHITECTS
Hoogestraat 139 - 1000 Brussel
02/514 04 96 - architects@jaspers-eyers.be

evr
Oktrooiplein 1 bus 301 - 9000 Gent
09/226 57 52 - info@evr-architecten.be

Bouwteam:

Ingenieur Stabiliteit: **FRAEYE & Partners**
Aldemercxsteenweg 39
9040 (St Amandsberg), Gent

Ingenieur Technieken: **CES NV**
Brouweriesteenweg 290
1730 - Asse

Landschapsontwerp: **Kollekf Landscape**
Onderbergen 40
9000 Ghent



Omgevingsvergunning

Terreinprofiel Nieuwe Toestand

Oriëntatie:  Fase: **BA** Afmetingen: cm Schaal: 1:100 Plannummer: **BA_KOOP_T_N_002**

Planafmeting: A1+ Datum: 2025/05/16 Dossier: **A2407**