


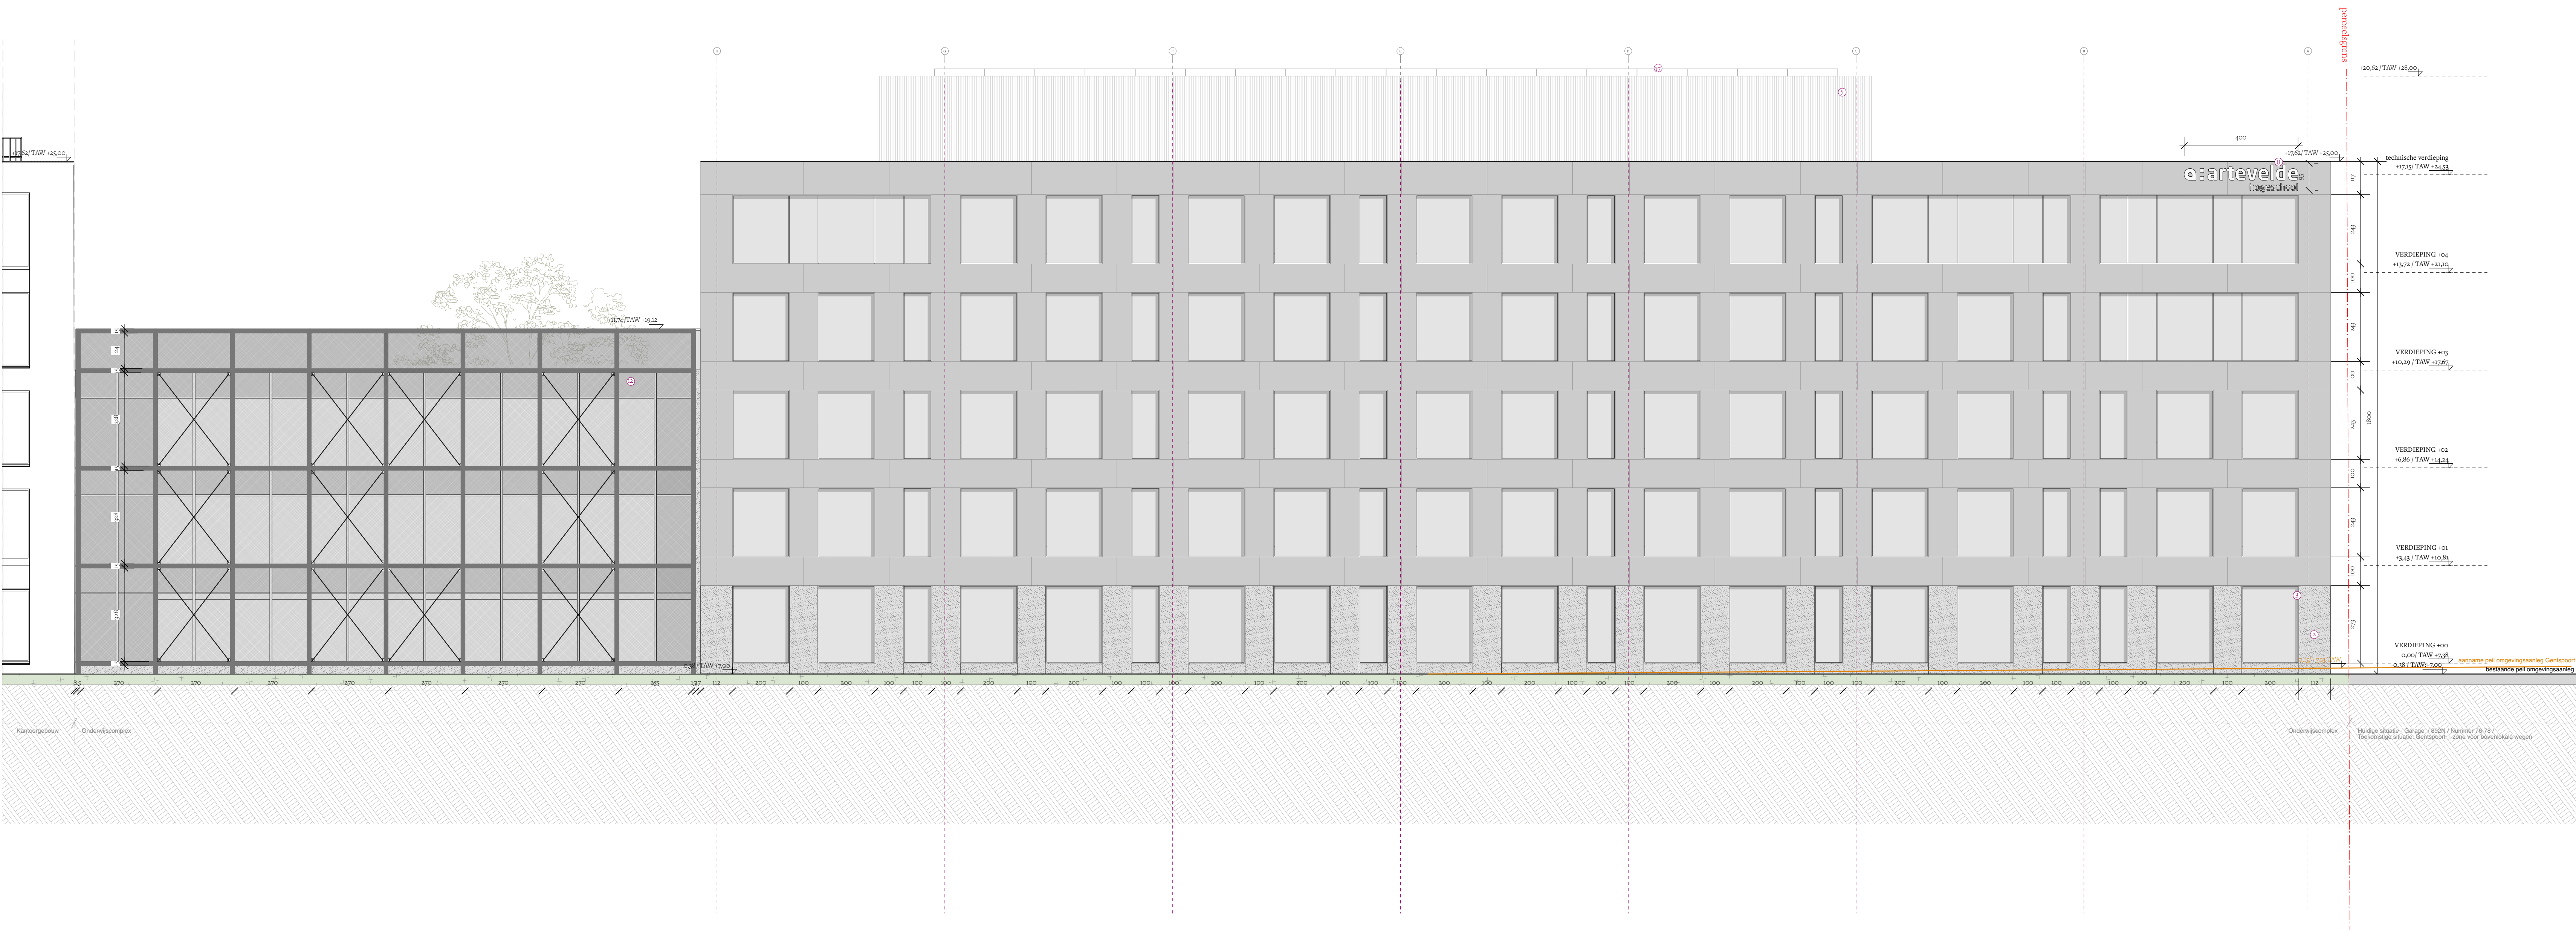

- aluminium gevelbekleding, lichtgrijs
- architectonisch beton, lichtgrijs
- buitenschrijfwerk, aluminium lichtgrijs
- buitenschrijfwerk, beglaasd
- technische verdieping, combinatie van RVS-rooster gelakt en sandwichpanelen
- staalstructuur
- windverband
- dakrand, aluminium
- kachelnet, RVS
- aluminium deuren, lichtgrijs
- vloegewel, beglaasd
- vloegewel met voorstructuur in staal
- vloegewel met vulpanelen genodiseerd aluminium, lichtgrijs
- vaste zonwering, aluminium lichtgrijs
- balustrade, aluminium lichtgrijs
- bank, hout
- PV-panelen
- metalen roosterpad

Project:

Alides Koopvaardijlaan (Mazda)

Bouwheer:



your partner in real estate

ALIDES REIM NV

Foreestlaan 86/201 - 9000 Gent
+32 9 240 01 10 - info@alides.be

Architect:

JASPERS-EYERSARCHITECTS

Hoogstraat 139 - 1000 Brussel
02514 04 95 - architect@jaspers-eyers.be

evr

Oktrooiplein 1 bus 301 - 9000 Gent
09228 57 52 - info@evr-architecten.be

Bouwteam:

Ingenieur Stabiliteit: FRAEYE & Partners
Antwerpssteenweg 39
9040 (St) Aarschot, Gent

Ingenieur Techniek: CES NV
Brusselsesteenweg 290
1730 - Asse

Landschapontwerp: Kolkhof Landscape
Onderbergen 4D
9000 Gent

G_N_202

OOSTGEVEL

Omgevingsvergunning

OOSTGEVEL

Orientatie:

fase: BA

afmetingen: CM

schaal: 1:100

plannummer: BA-KOOP-OC_G N_202

planafmeting: A0

datum: 16/05/2025

dossier: A 2407