


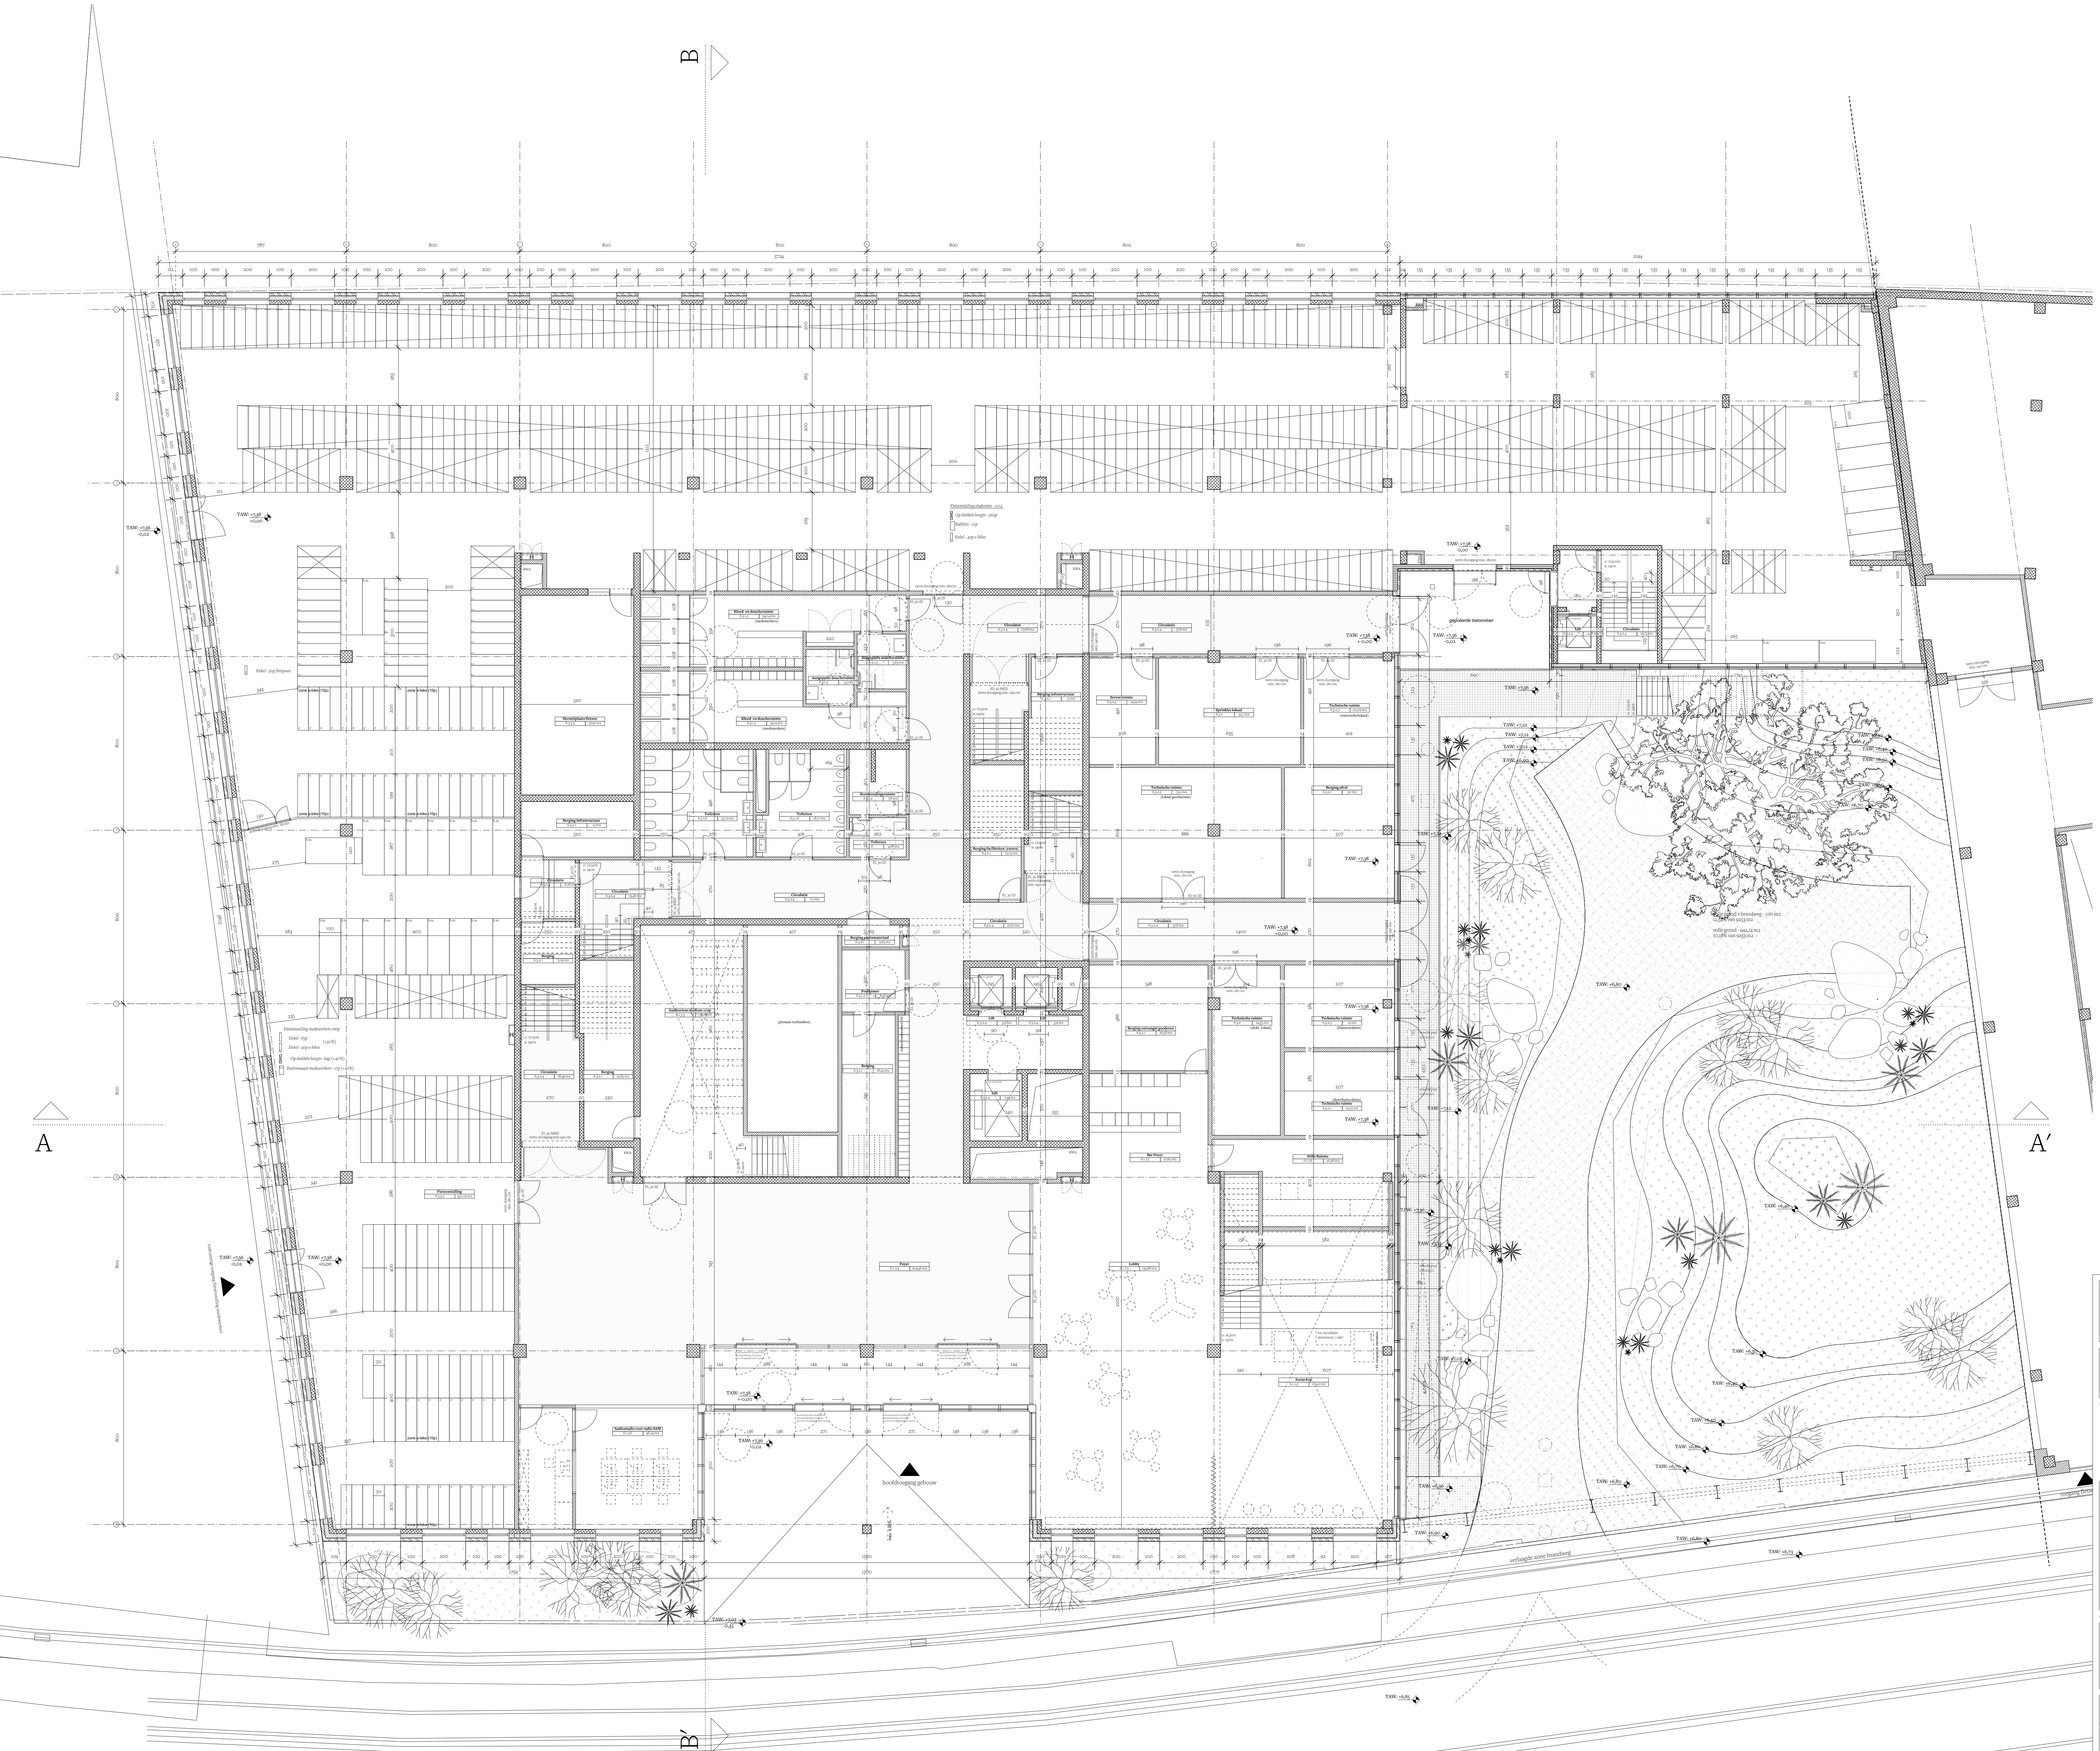

- LEGENDE PLAN / SNEDE**
- draagstructuur- beton
 - metselewerk
 - lichte scheidingwand
 - gevelafwerking
 - architectonisch beton
 - isolatie
 - systemwanden - beglazing
 - mobiele wanden
 - vast meubilair
 - los meubilair
 - omgeving groen
 - betonplatenverharding
 - rooster
 - perceelgrens
 - bovenliggend
 - verhogen
 - afslip
 - draaicirkel integrale toegankelijkheid
 - aanduiding ingang
 - hoogtreppel plan
 - hoogtreppel snede
 - aanduiding snede

Project:

Alides Koopvaardijlaan (Mazda)

Bouwheer:

ALIDES REIM NV

Foerestlaan 86/201 - 9000 Gent
+32 9 240 01 10 - info@alides.be

Architect:

JASPERS-EYERS ARCHITECTS

Hoogstraat 139 - 1000 Brussel
02/514 04 91 - architect@jaspers-eyers.be

Bouwteam:

evr

Oloofsesteen 1 bus 301 - 9000 Gent
09/225 57 52 - info@evr-architecten.be

Ingenieur Stabiliteit:

FRAEYE & Partners
Antwerpsesteenweg 39
9040 St-Amandsberg, Gent

Ingenieur Techniek:

CEIS NV
Brusselsesteenweg 290
1730 Aalst

Landschapsontwerp:

Kollektif Landscape
Onderbergen 40
9000 Gent

Titel:

Omgevingsvergunning

P_N_100

NIVEAU +0

Orientatie:

Z

afmetingen:

BA

schaal:

CM

planafmeting:

A0

plannummer:

BA-KOOP-OC P_N_100

datum:

16/05/2025

dossier:

A 2407