


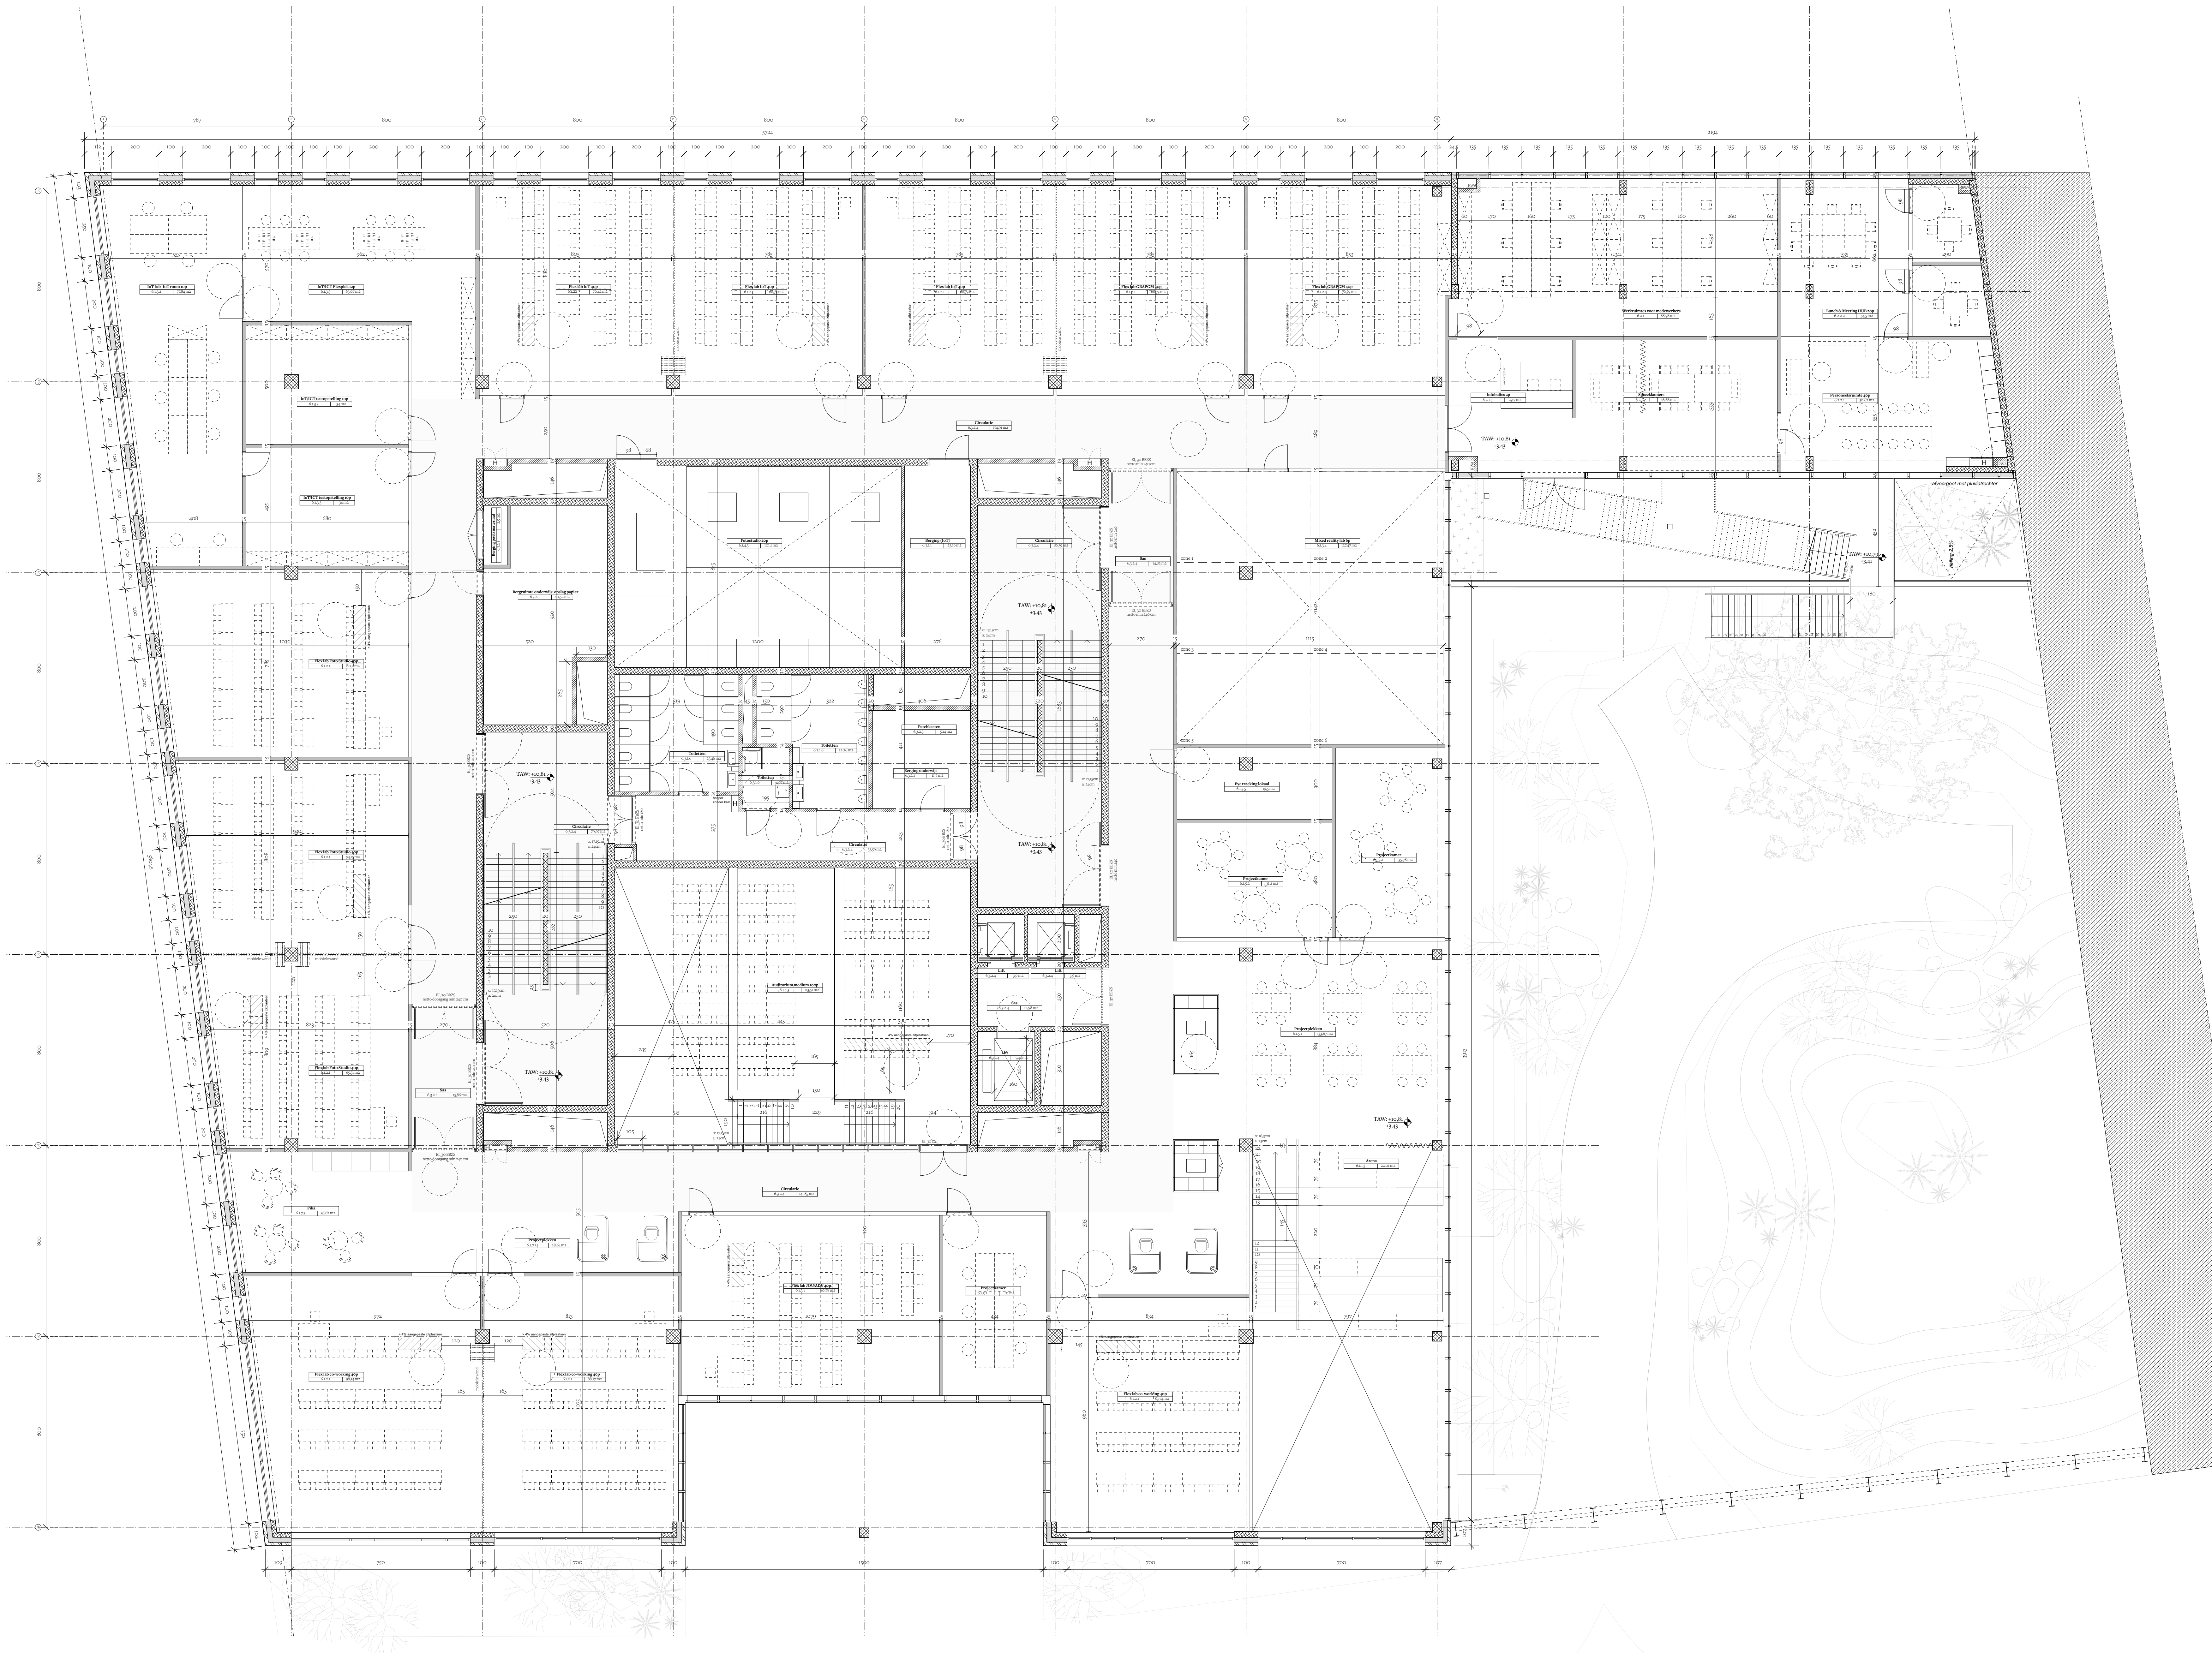

LEGENDE PLAN / SNEDE

- draagstructuur- beton
- metale wand
- lichte scheidingwand
- gevelafwerking
- architectonisch beton
- isoliatie
- systemwanden - beglazing
- mobiele wanden
- vast meubilair
- los meubilair
- omgeving groen
- betonplatenverharding
- rooster
- perceelgrens
- bovenliggend
- verhoging
- afslip
- draaicirkel integrale toegankelijkheid
- aanduiding ingang
- TWV -1000 +1000 hoogtreppel plan
- 0.000 / TWV -1000 +1000 hoogtreppel snede
- aanduiding snede

Project: Alides Koopvaardijlaan (Mazda)	
Bouwheer: alides your partner in real estate	ALIDES REIM NV Foreestlaan 86/201 - 9000 Gent +32 9 240 01 10 - info@alides.be
Architect: JASPERS-EYERS ARCHITECTS Hoogstraat 139 - 1000 Brussel 02/514 04 91 - architect@jaspers-eyers.be	
evr Olkroepelen 1 bus 301 - 9000 Gent 09/225 17 52 - info@evr-architecten.be	
Bouwteam:	
Ingenieur Stabiliteit: FRAEYE & Partners Achtergaststeunweg 39 9040 St-Amandsberg, Gent	Ingenieur Techniek: CES NV Brusselsesteenweg 290 1730 Aalst
Landschapsontwerp: Kolektf Landscape Onderbergen 4D 9000 Gent	
Titel:	
Omgevingsvergunning	
P_N_101	
NIVEAU +1	
Orientatie: Z	fase: BA
afmetingen: CM	schaal: 1:100
planafmeting: A0	plannummer: BA-KOOP-OC P_N_101
datum: 16/05/2025	dossier: A 2407