


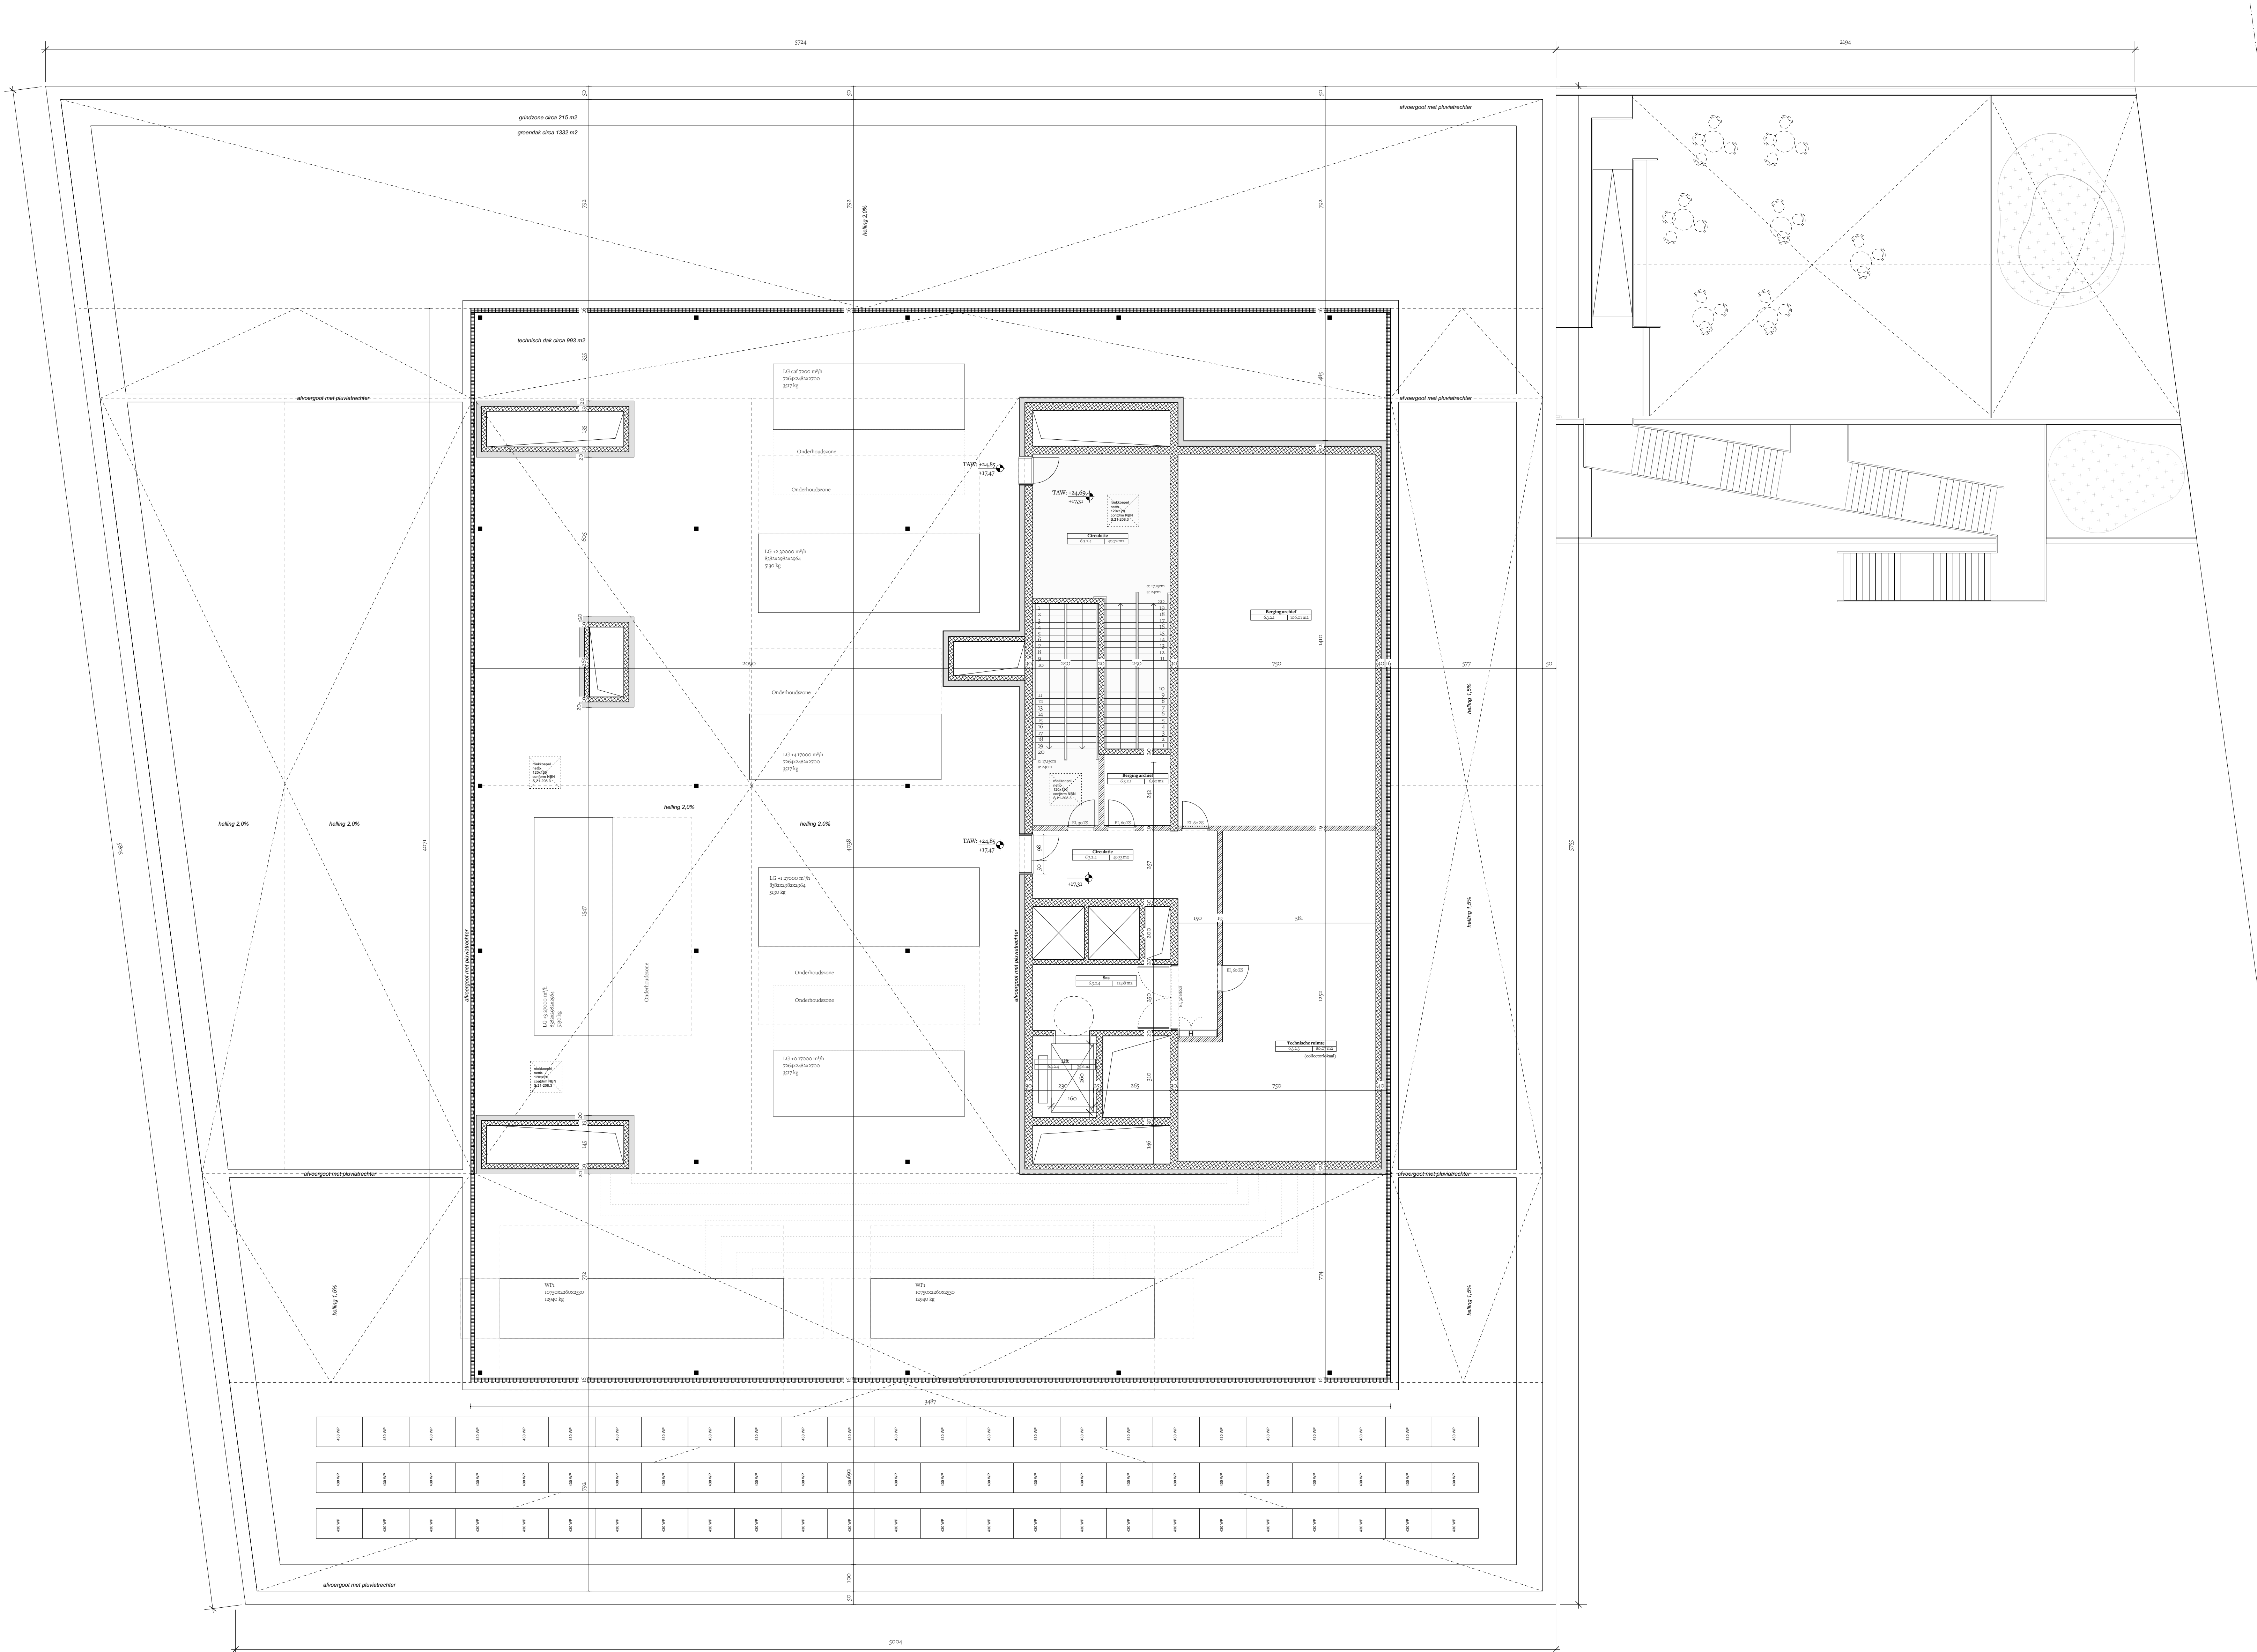

LEGENDE PLAN / SNEDE

- draagstructuur- beton
- metselement
- lichte scheidingwand
- gevelafwerking
- architectonisch beton
- isolat
- systemwanden - beglazing
- mobiele wanden
- vast meubilair
- los meubilair
- omgeving groen
- betonplatenverharding
- rooster
- perceelgrens
- bovenliggend
- verborg
- als
- draaicirkel integrale toegankelijkheid
- aanduiding ingang
- TAW = +0.00
- hoogtepeil plan
- hoogtepeil snede
- aanduiding snede

Project: Alides Koopvaardijlaan (Mazda)

Bouwheer: ALIDES REIM NV
Foreestlaan 86/201 - 9000 Gent
+32 9 240 01 10 - info@alides.be

Architect: JASPERS-EYERS ARCHITECTS
Hoogenlaan 139 - 1000 Brussel
02/514 04 91 - architect@jaspers-eyers.be

Bouwteam: evr
Okrooplaan 1 bus 301 - 9000 Gent
09/225 57 52 - info@evr-architecten.be

Ingenieur Stabiliteit: FRAEYE & Partners
Antwerpsesteenweg 39
9040 St-Amandsberg, Gent

Ingenieur Techniek: CES NV
Brusselsesteenweg 280
1730 Aalst

Landschapsontwerp: Kolektif Landscape
Onderbergen 4D
9000 Gent

Titel: Omgevingsvergunning

P_N_105

NIVEAU +5

Orientatie: Z

fase: BA

afmetingen: CM

schaal: 1:100

plannummer: BA-KOOP-OC P_N_105

planafmeting: A0

datum: 16/05/2025

dossier: A 2407