


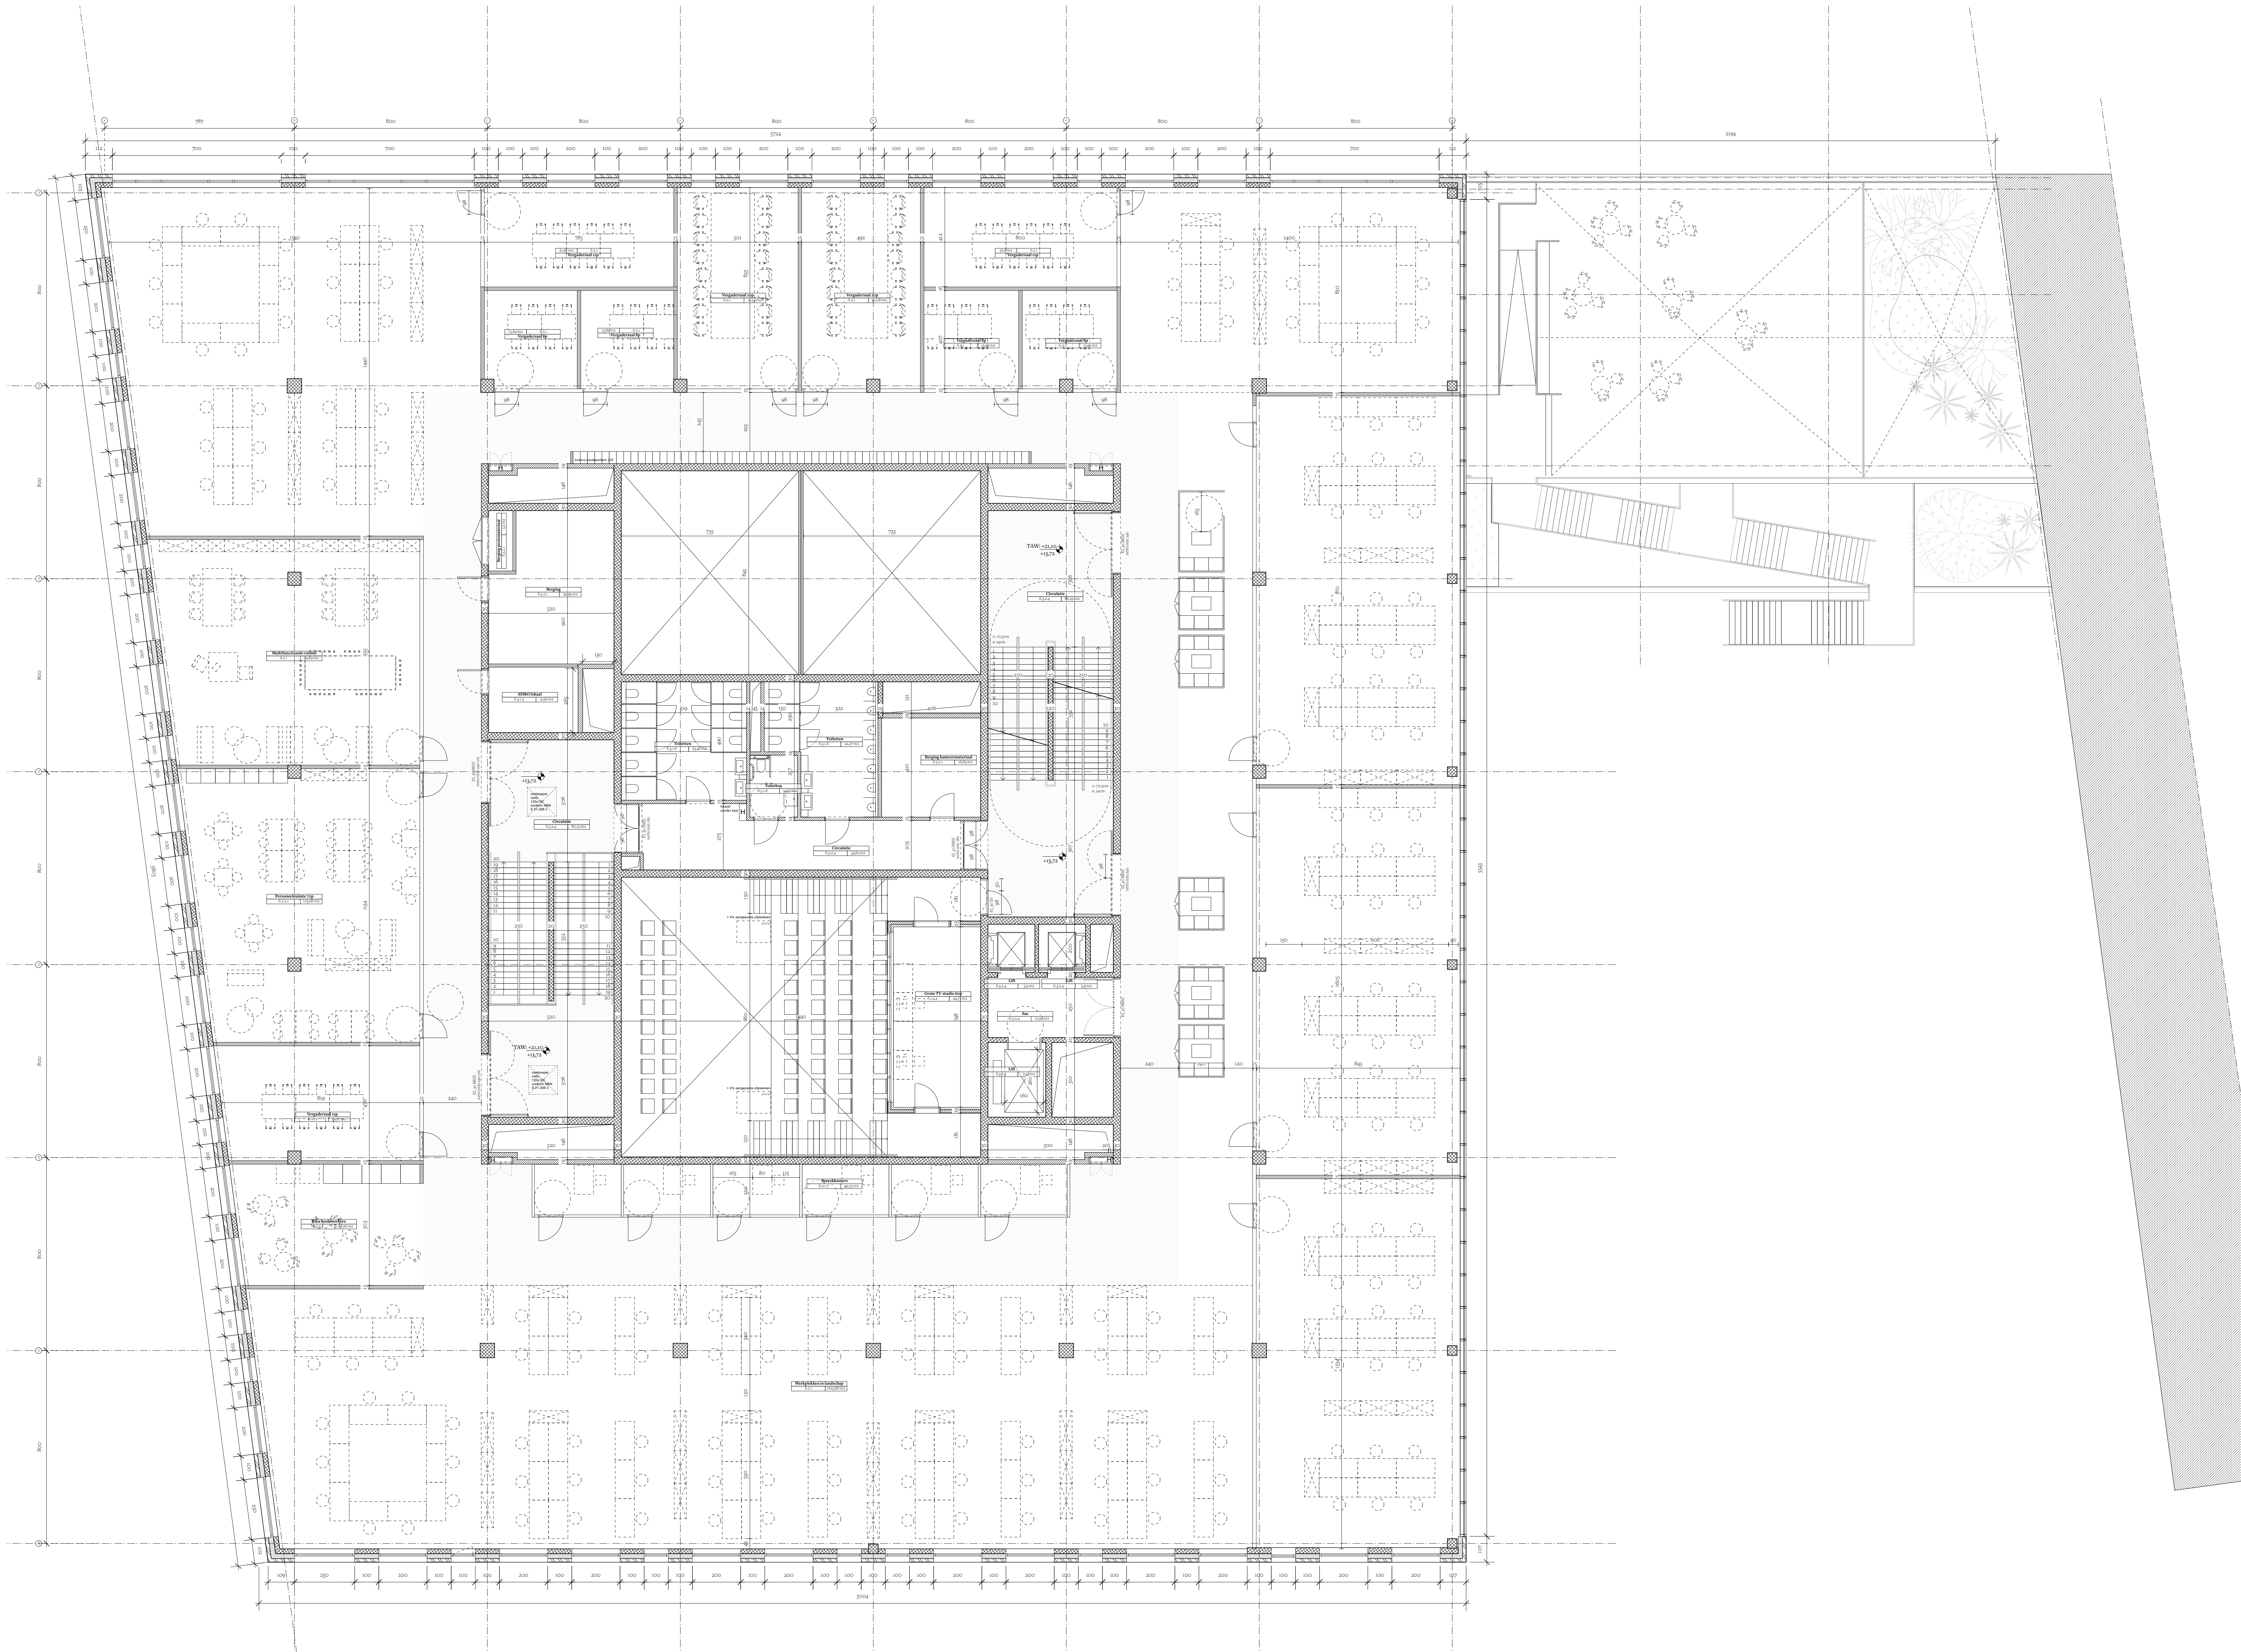

LEGENDE PLAN / SNEDE

- draagstructuur- beton
- metselement
- lichte scheidingwand
- gevelafwerking
- architectonisch beton
- isolatie
- systemwanden - beglased
- mobiele wanden
- vast meubilair
- los meubilair
- omgeving groen
- betonplatenverharding
- rooster
- perceelsgrens
- bovenliggend
- verborgend
- alsijn
- draaicirkel integrale toegankelijkheid
- aanduiding ingang
- hoogtepeil plan
- hoogtepeil snede
- aanduiding snede

Project:

Alides Koopvaardijlaan (Mazda)

Bouwheer:

ALIDES REIM NV
Foreestlaan 86/201 - 9000 Gent
+32 9 240 01 10 - info@alides.be

Architect:

JASPERS-EYERS ARCHITECTS
Hoogstraat 139 - 1000 Brussel
02/514 04 91 - architect@jaspers-eyers.be

evr
Oltropelen 1 bus 301 - 9000 Gent
09/228 57 52 - info@evr-architecten.be

Bouwteam:

Ingenieur Stabiliteit: FRAEYE & Partners
Antwerpsesteenweg 39
9040 St-Amandsberg, Gent

Ingenieur Techniek: CES NV
Brusselsesteenweg 290
1730 Aalst

Landschapsontwerp: Kolektiv Landscape
Onderbergen 4D
9000 Gent

Titel :

Omgevingsvergunning

P_N_104

NIVEAU +4

Orientatie: Z

fase: BA

afmetingen: CM

schaal: 1:100

plannummer: BA-KOOP-OC_P_N_104

planafmeting: A0

datum: 16/05/2025

dossier: A 2407