


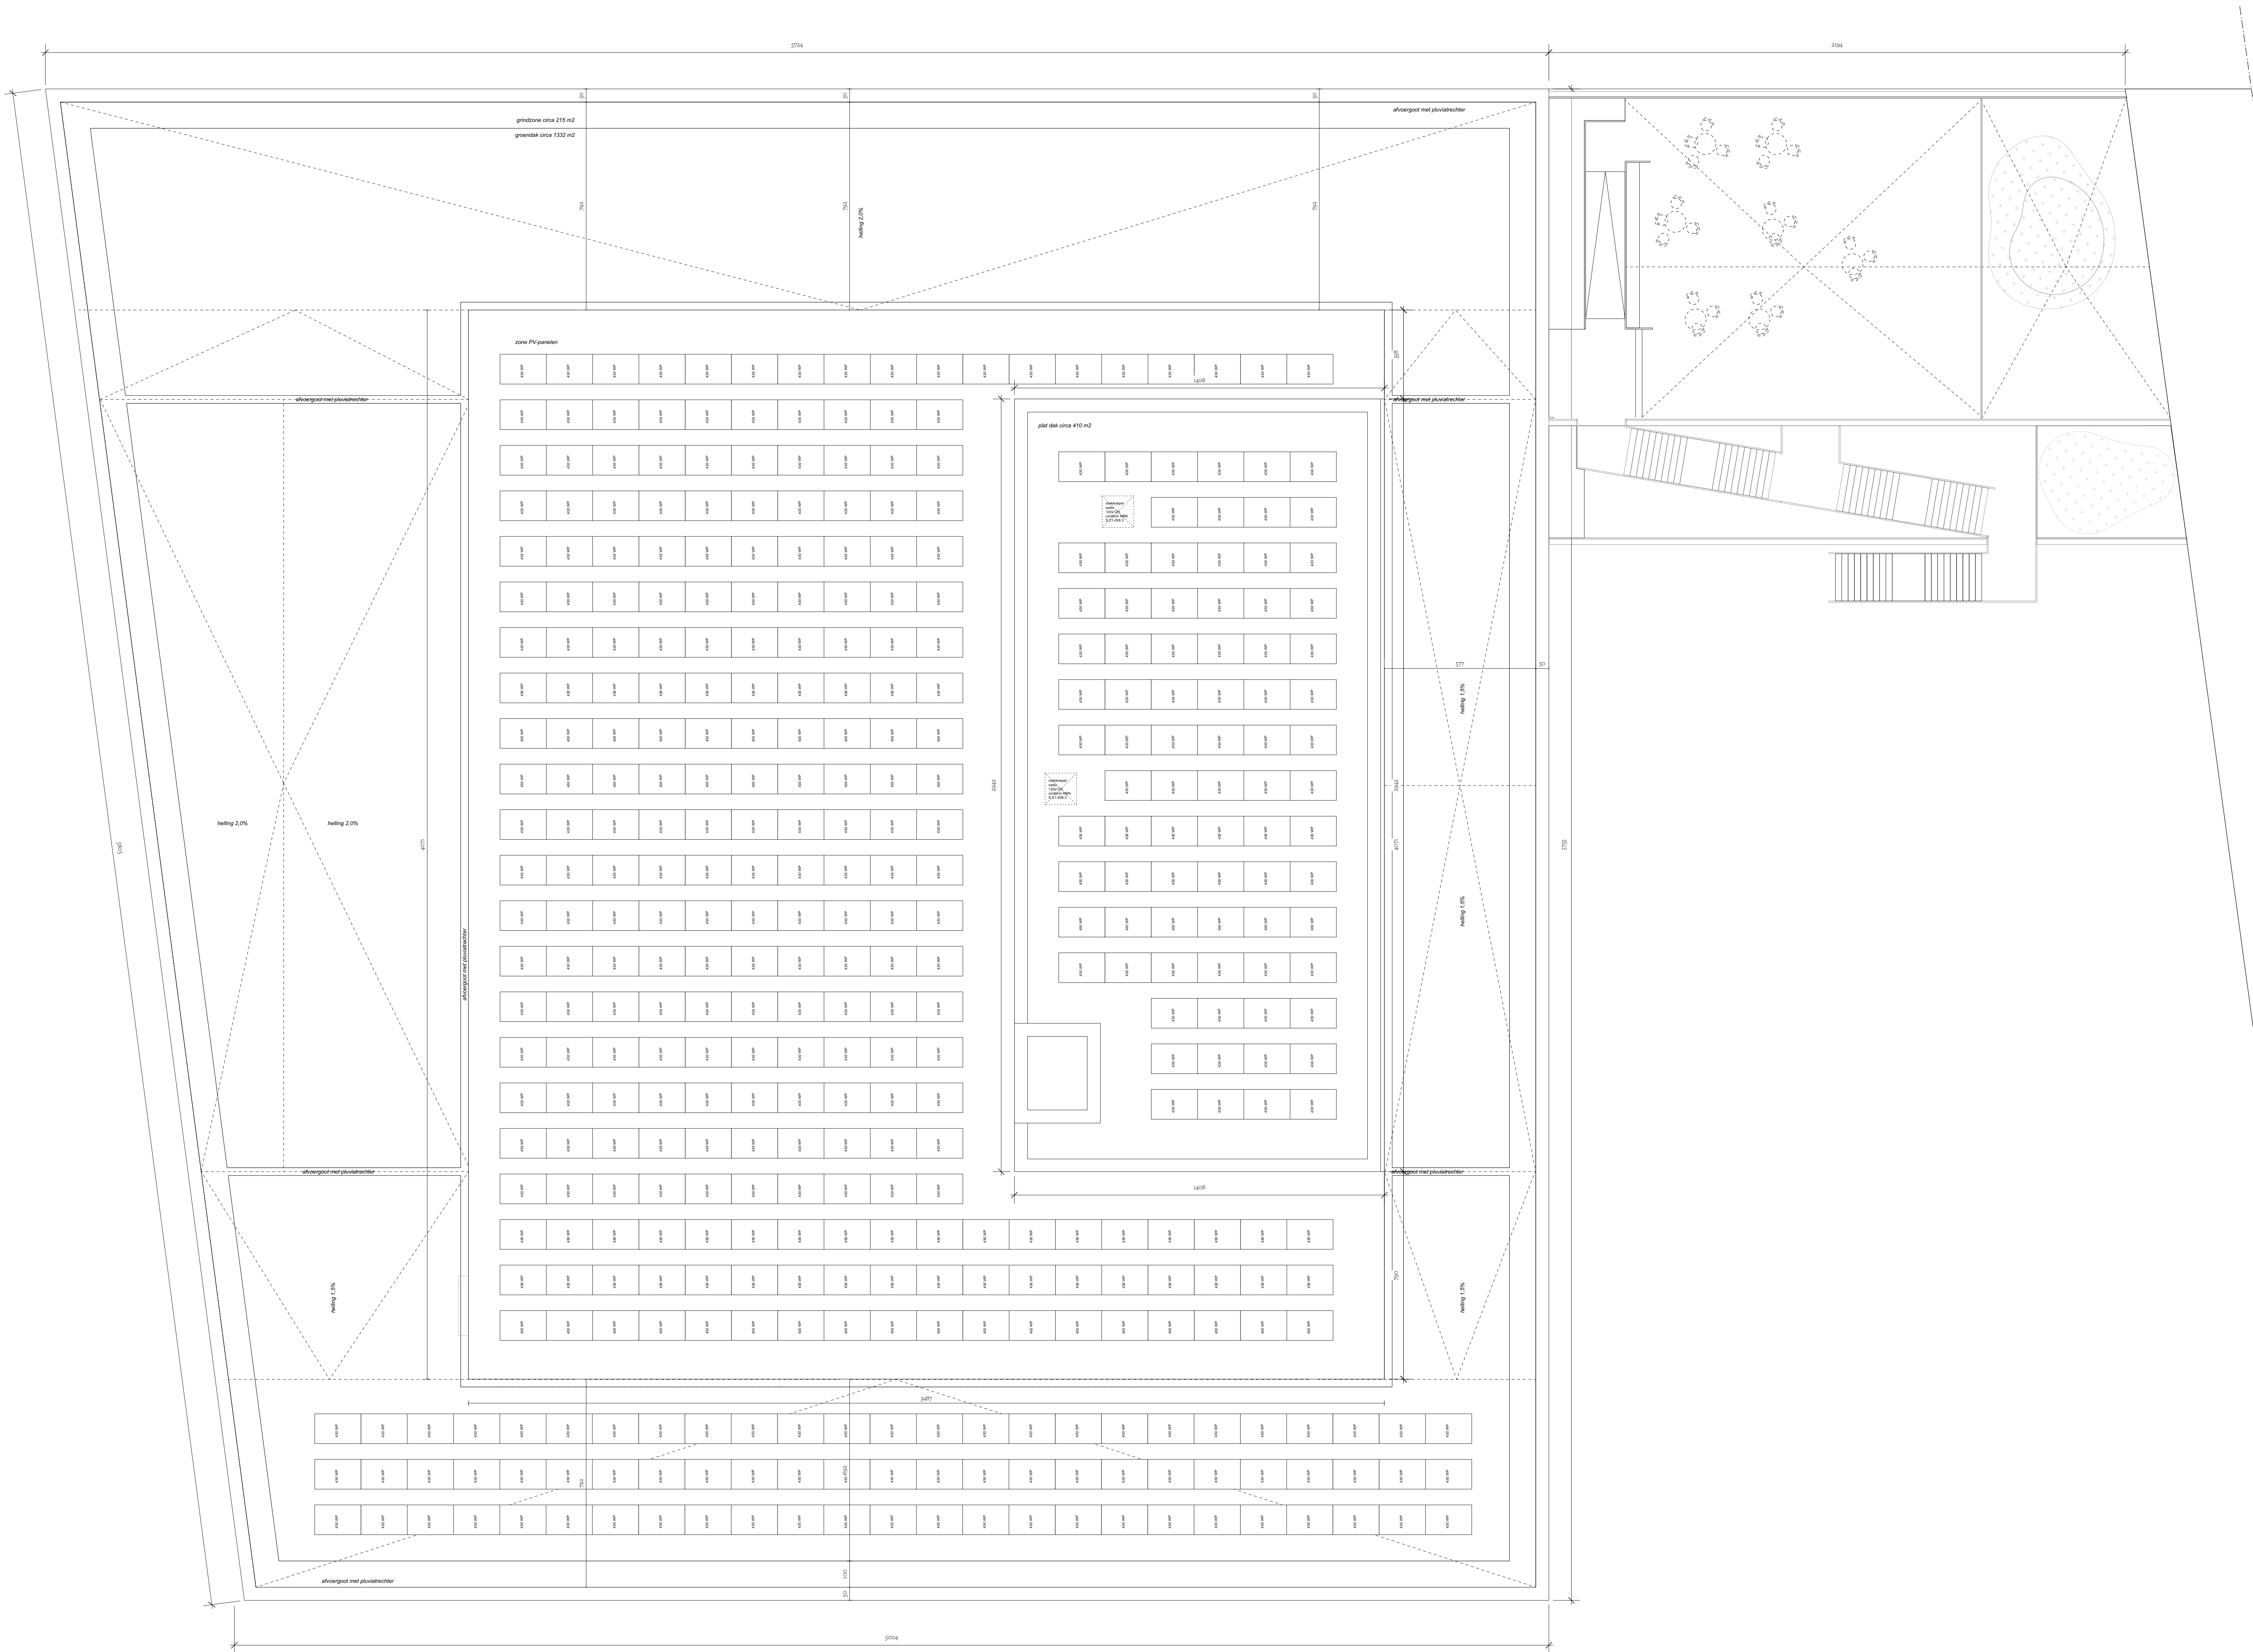

LEGENDE PLAN / SNEDE

- draagstructuur- beton
- metselewerk
- lichte scheidingwand
- gevelafwerking
- architectonisch beton
- isolatie
- systemenwanden - beglazing
- mobiele wanden
- vast meubilair
- los meubilair
- omgeving groen
- betonplatenverharding
- rooster
- perceelgrens
- bovenliggend
- verhogen
- afslip
- draaicirkel integrale toegankelijkheid
- aanduiding ingang
- hoogtepeil plan
- hoogtepeil snede
- aanduiding snede

Alides Koopvaardijlaan (Mazda)

alides
your partner in real estate

JASPERS-EYERS ARCHITECTS
Hoogenlaan 139 - 1000 Brussel
02/514 04 91 - architect@jaspers-eyers.be

evr
Okrooplaan 1 bus 301 - 9000 Gent
09/225 57 52 - info@evr-architecten.be

ALIDES REIM NV
Foreestlaan 86/201 - 9000 Gent
+32 9 240 01 10 - info@alides.be

FRAEYE & Partners
Antwerpsesteenweg 39
9040 St-Amandsberg, Gent

CEIS NV
Brusselsesteenweg 290
1730 Aalst

Kollektf Landscape
Onderbergen 4D
9000 Gent

P_N_106

Omgevingsvergunning

DAK PLAN

Oriëntatie:

fase: **BA**

afmetingen: **CM**

schaal: **1:100**

plannummer: **BA-KOOP-OC P_N_106**

planafmeting: **A0**

datum: **16/05/2025**

dossier: **A 2407**