


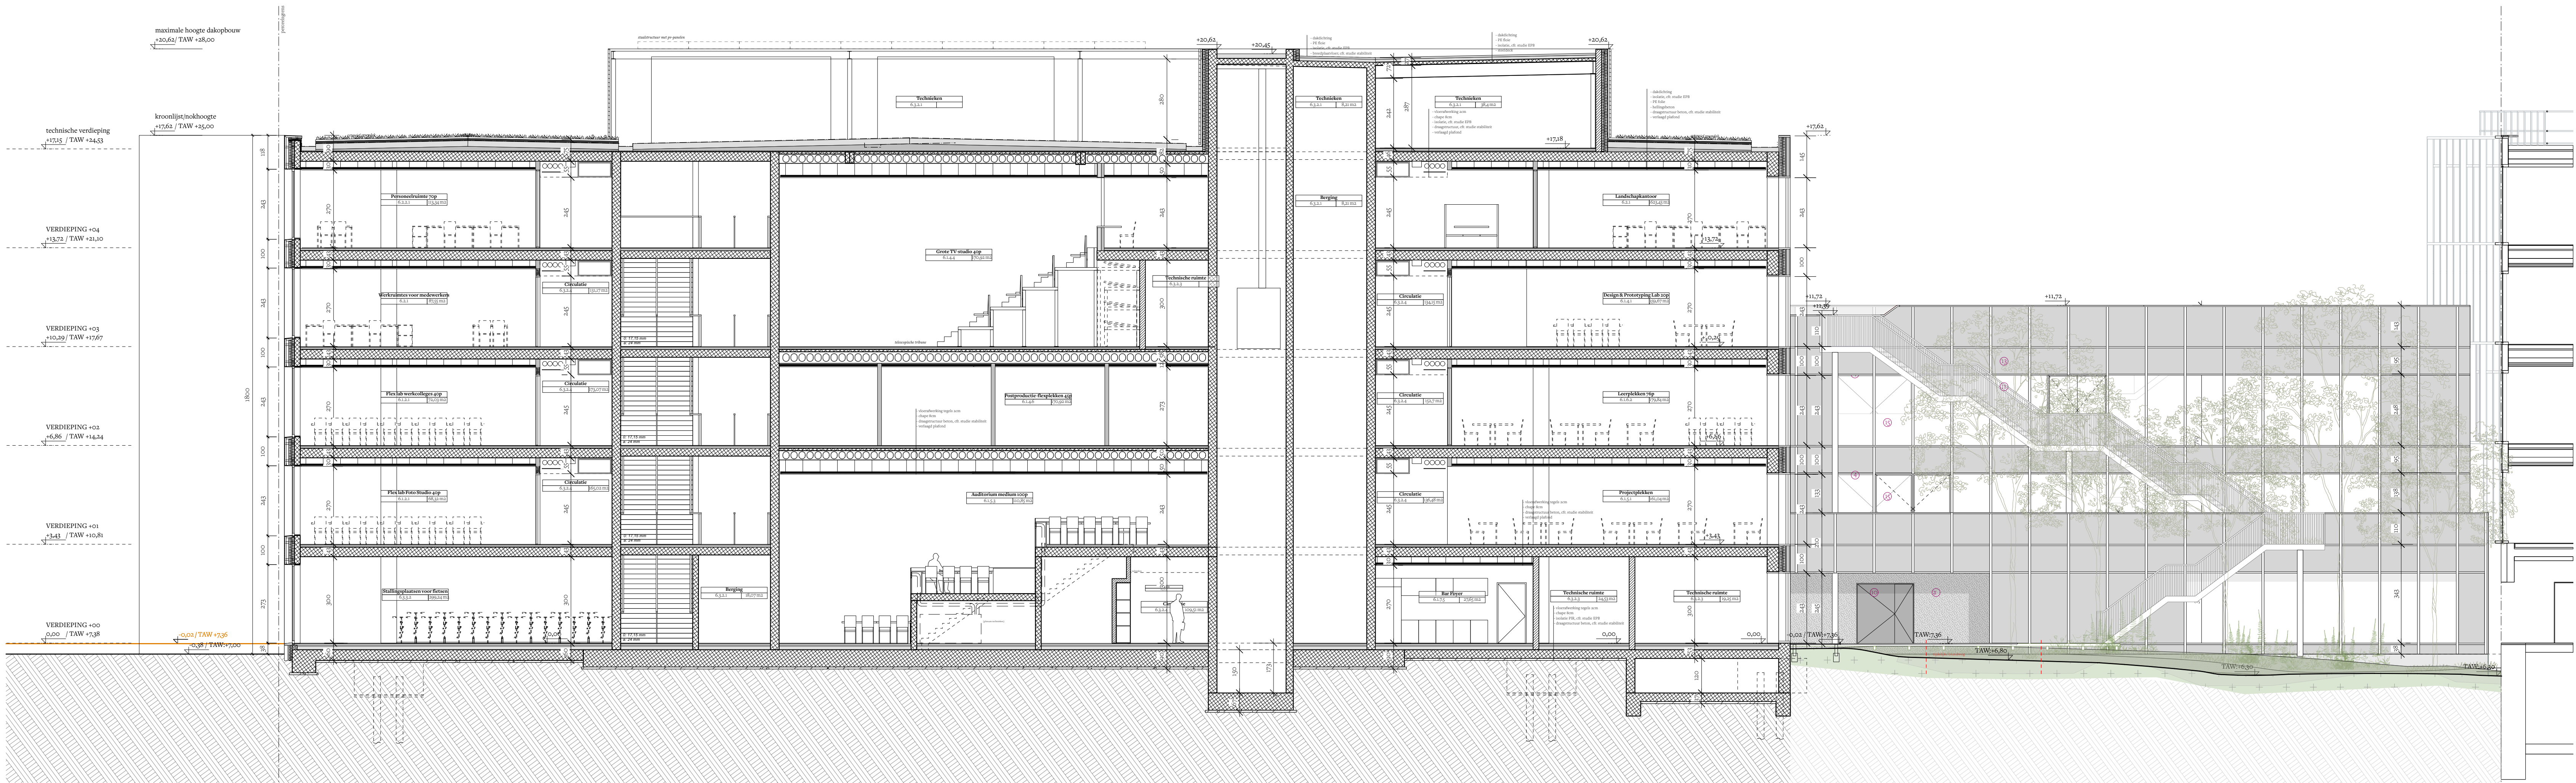

LEGENDE PLAN / SNEDE

- draagstructuur-beton
- metselwerk
- lichte scheidingwand
- gevelafwerking
- architectonisch beton
- isolatie
- systemwanden - beglaasd
- mobiele wanden
- vast meubilair
- los meubilair
- omgeving groen
- betonplatenverharding
- rooster
- perceelgrens
- bovenliggend
- verhoging
- asfijn
- draaicirkel integrale toegankelijkheid
- aanduiding ingang
- TAW: 0,00 / TAW: 0,00
- hoogtepeil plan
- 0,00 / TAW: 0,00
- hoogtepeil snede
- aanduiding snede

- aluminium gevelbekleding, lichtgrijs
- architectonisch beton, lichtgrijs
- butenschrijnwerk, aluminium lichtgrijs
- butenschrijnwerk, beglaasd
- technische verdieping, combinatie van RVS-rooster gelakt en sandwichpanelen
- staalstructuur
- windveland
- dakrand, aluminium
- kabelnet, RVS
- aluminium deuren, lichtgrijs
- vliegzeil, beglaasd
- vliegzeil met voorzetstructuur in staal
- vliegzeil met vulpanelen geïsoleerd aluminium, lichtgrijs
- vaste zonwering, aluminium lichtgrijs
- balustrade, aluminium lichtgrijs
- bank, hout
- PV-panelen
- metalen roosterpad

Alides Koopvaardijlaan (Mazda)



ALIDES REIM NV
Foreestlaan 85/201 - 9000 Gent
+32 9 240 01 10 - info@alides.be

JASPERS-EYERS ARCHITECTS
Hoogstraat 139 - 1000 Brussel
02514 04 95 - architects@jaspers-eyers.be

evr
Okrooplaan 1 bus 301 - 9000 Gent
09228 57 52 - info@evr-architecten.be

Ingenieur Stabiteit: FRAEYE & Partners
Antwerpsesteenweg 39
9040 (St. Anverendberg), Gent
Ingenieur Techniek: CES NV
Brusselsesteenweg 290
1730 - Asse
Landschapontwerp: Kolkoff Landscape
Onderbergen 4D
9000 Gent

Titel :

S_N_301

Omgevingsvergunning

SNEDE A

Oriëntatie:	fase:	afmetingen:	schaal:	plannummer:
	BA	CM	1:100	BA-KOOP-OC_S_N_301
planafmeting:	datum:	dossier:		
AO	16/05/2025	A 2407		

