


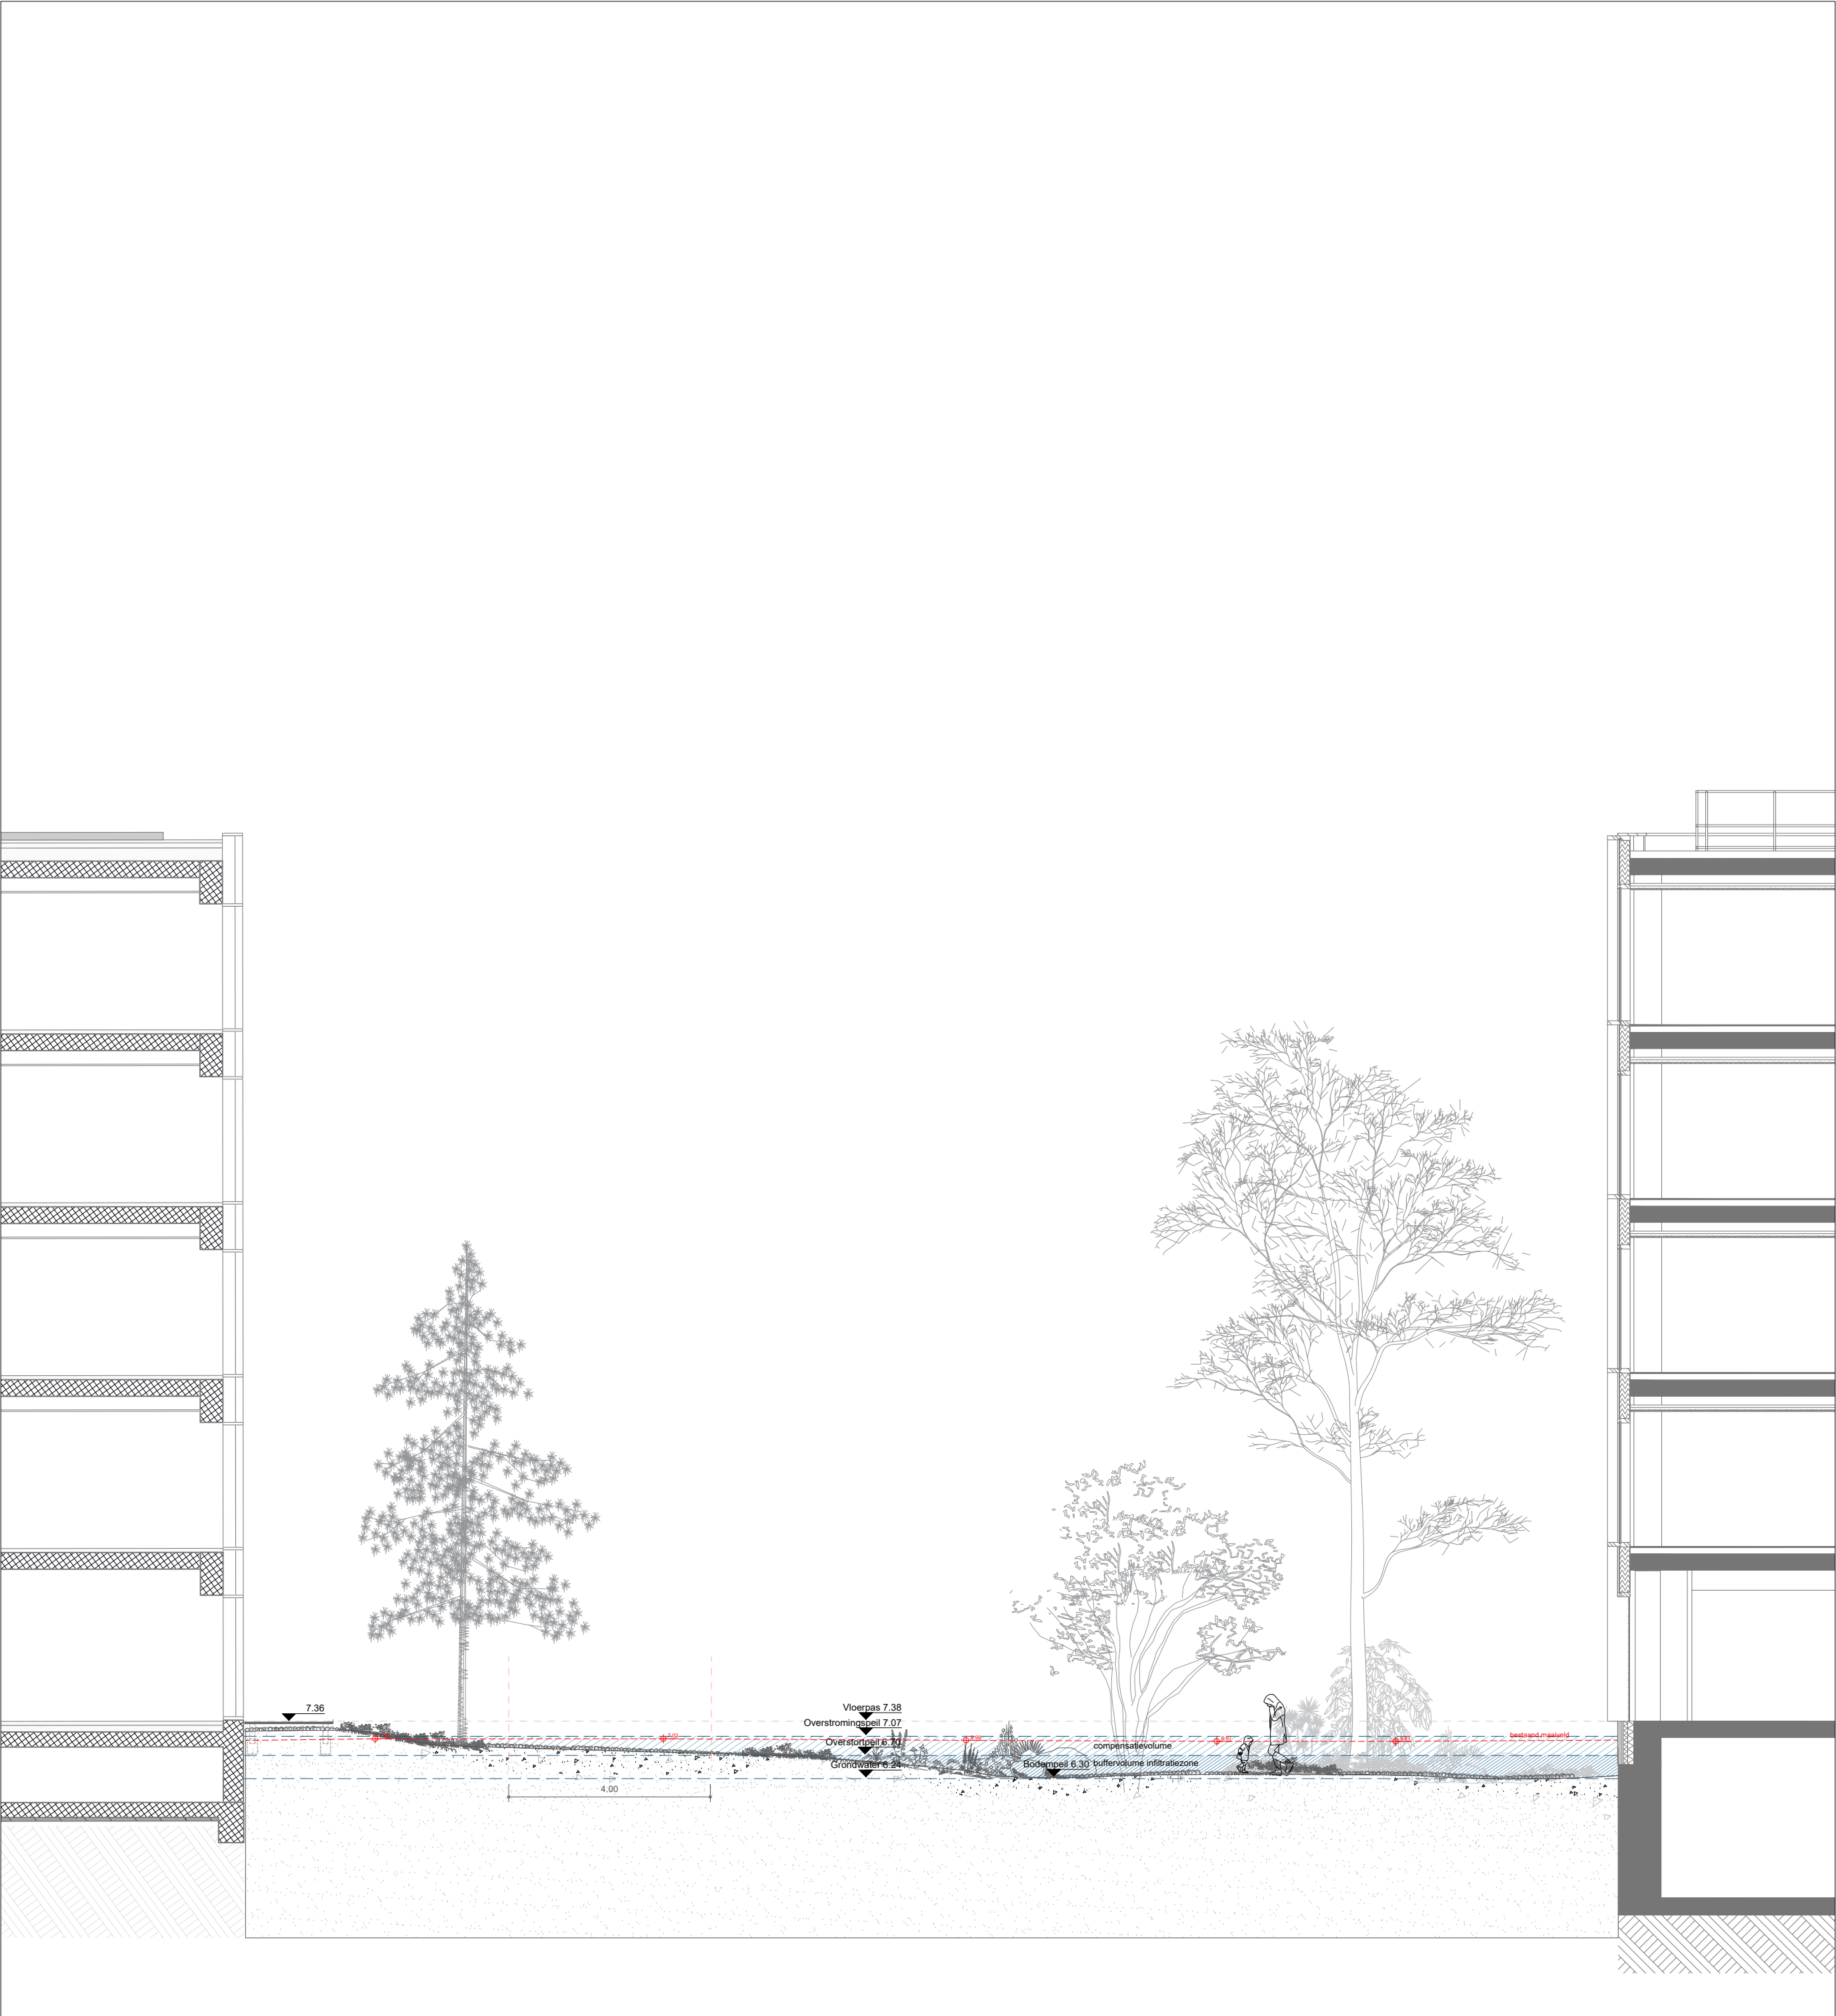

Project:

Alides Koopvaardijlaan (Mazda)

Bouwheer:

ALIDES REIM NV
Foreestelaan 86/201 - 9000 Gent
+32 9 240 01 10 - info@alides.be

Architect:

Hoogstraat 139 - 1000 Brussel
02/514 04 96 - architects@jaspers-eyers.be

Oktrooiplein 1 bus 301 - 9000 Gent
09/228 57 52 - info@evr-architecten.be

Bouwteam:

Ingenieur Stabilitéit: FRAEYE & Partners
Antwerpsesteenweg 39
9040 (St Amandsberg), Gent

Ingenieur Technieken: CES NV
Brusselsesteenweg 290
1730 - Asse

Landschapsontwerp: Kollektif Landscape
Onderbergen 4D
9000 Gent

Titel :

S-N-100

Omgevingsvergunning

Orientatie:	fase:	afmetingen:	schaal:	plannummer:
Z	BA	M	1:100	BA-KOOP-WADI_S_N_1
planafmeting.:			datum:	dossier:
0 100 200 400 800 cm			A2	16/05/2025 A 2407