


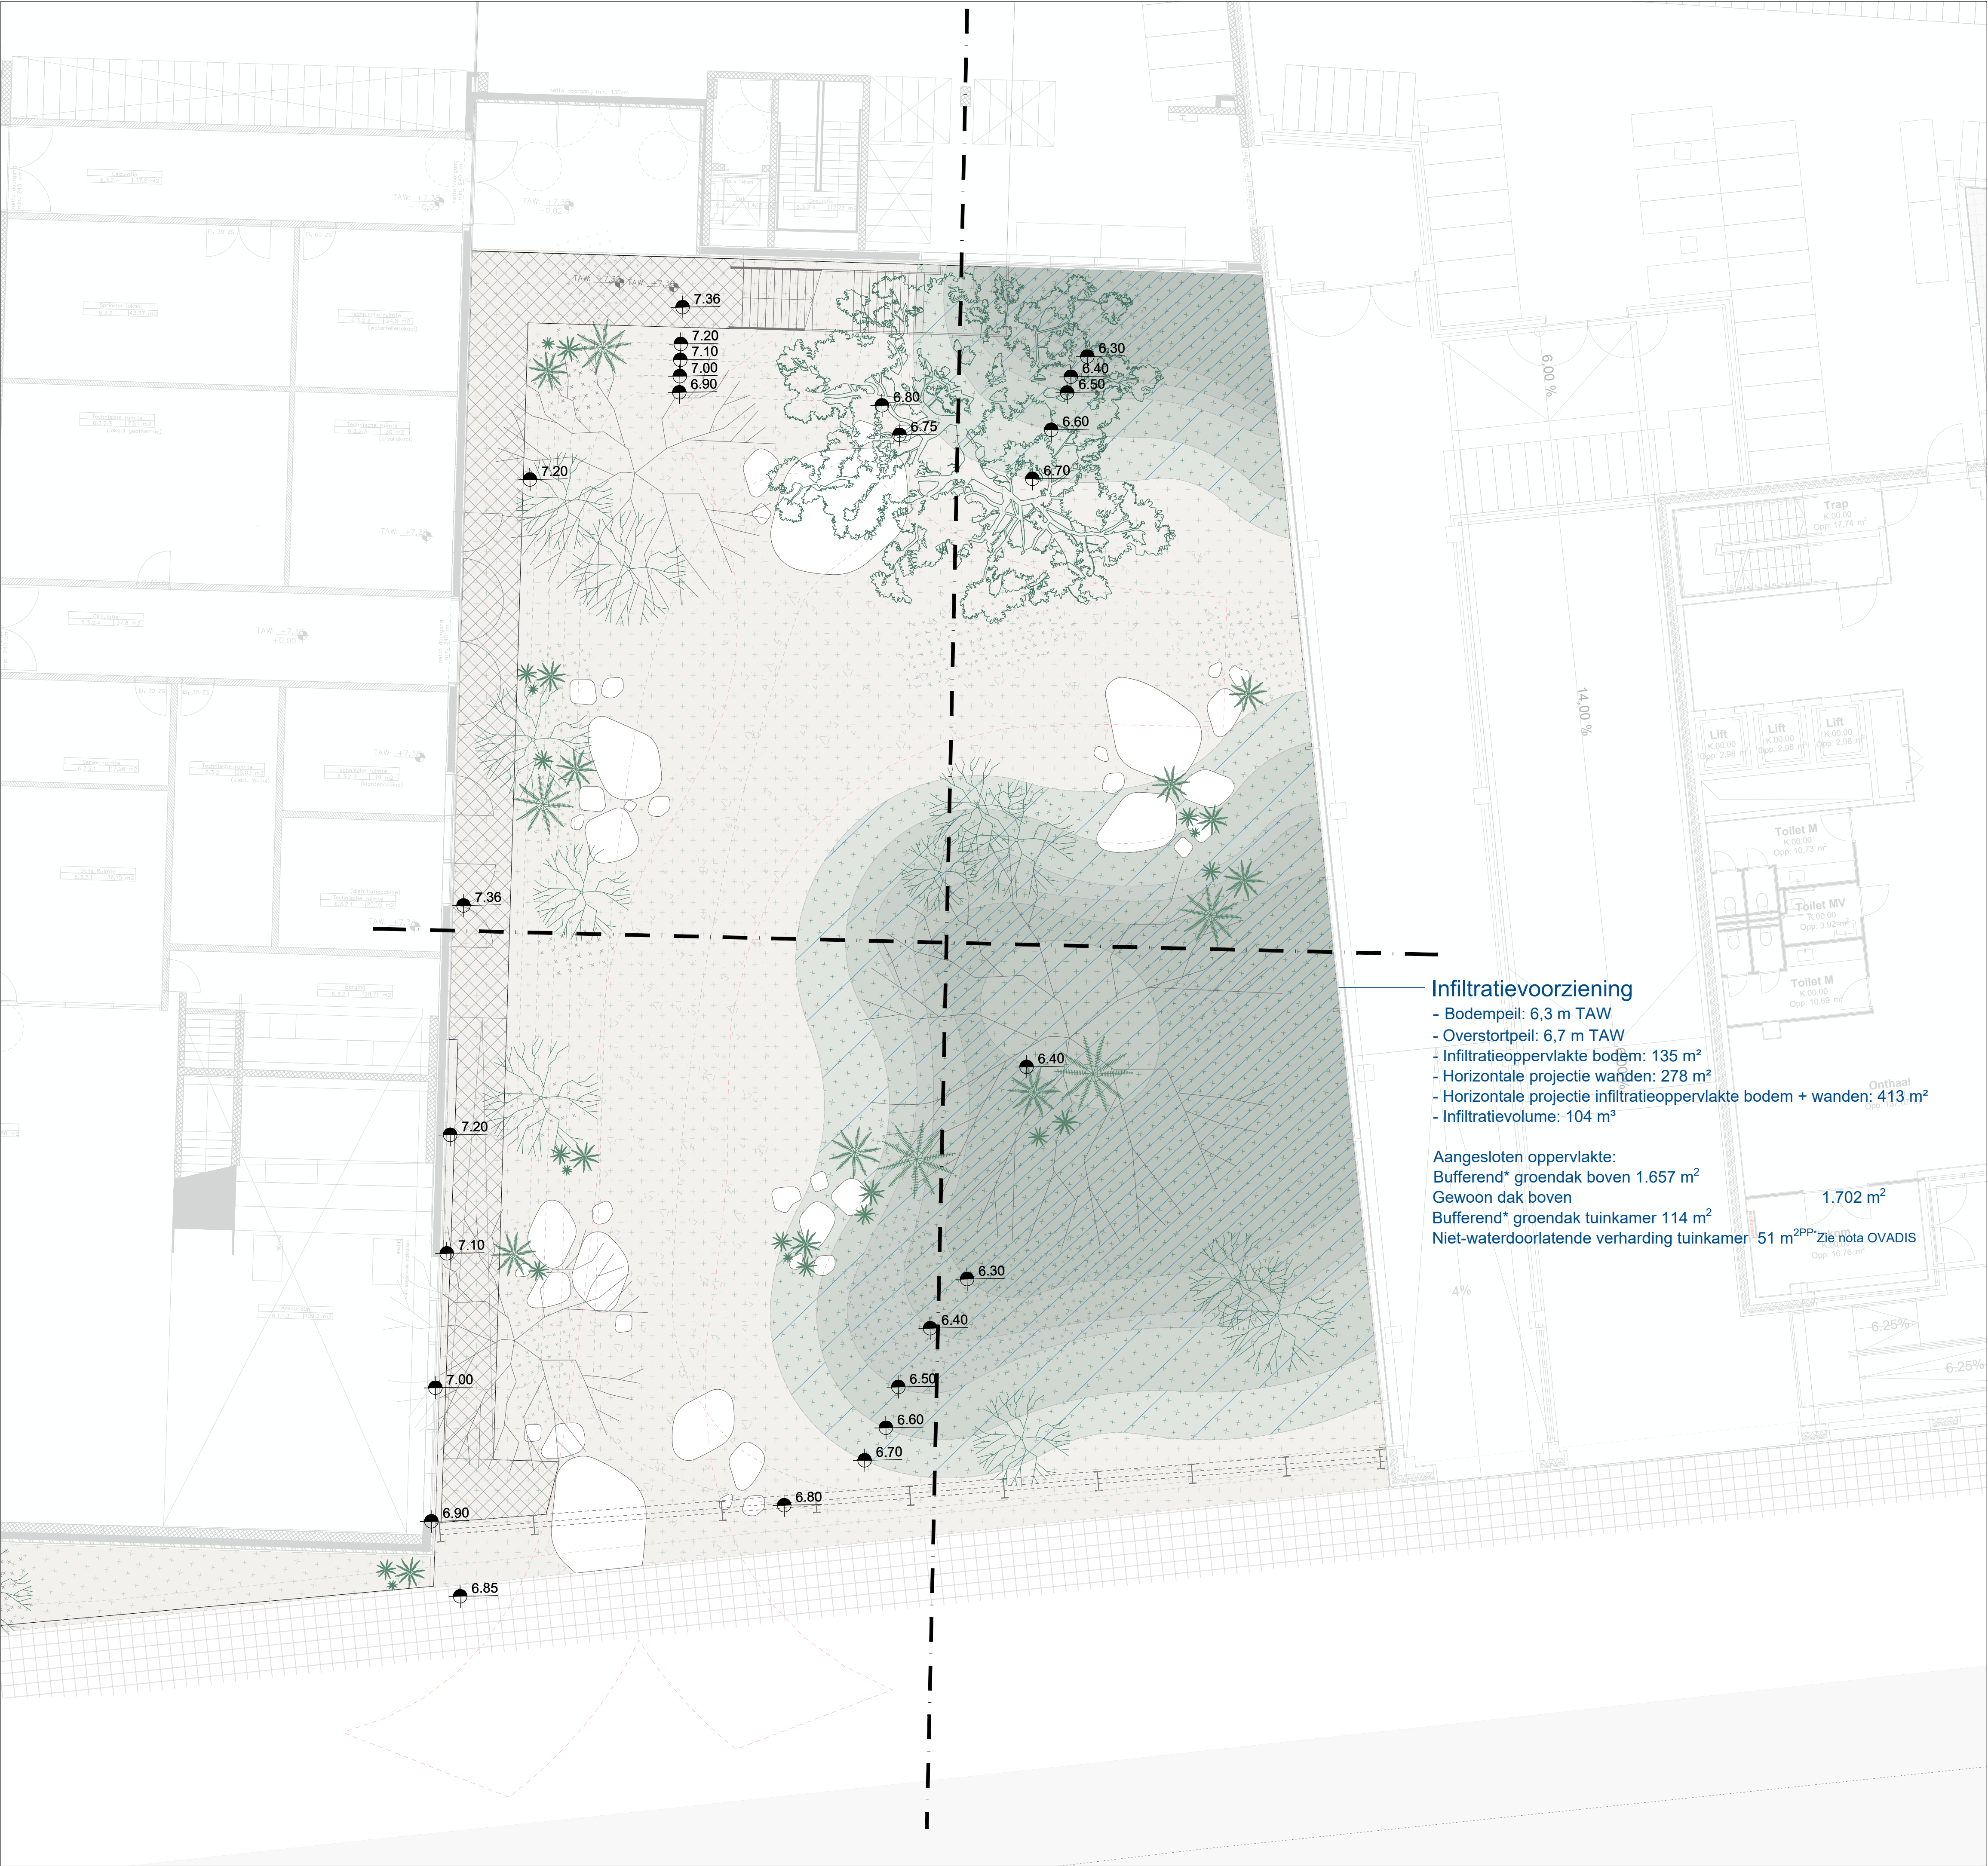

Infiltratievoorziening
- Bodempeil: 6,3 m TAW
- Overstortpeil: 6,7 m TAW
- Infiltratieoppervlakte bodem: 135 m²
- Horizontale projectie wanden: 278 m²
- Horizontale projectie infiltratieoppervlakte bodem + wanden: 413 m²
- Infiltratievolume: 104 m³

Aangesloten oppervlakte:
Bufferend* groendak boven 1.657 m²
Gewoon dak boven
Bufferend* groendak tuinkamer 114 m²
Niet-waterdoorlatende verharding tuinkamer 51 m²^{2PP} Zie nota OVADIS

Legende

- 7.36

bestaand hoogtepunt
- 7.36

nieuw hoogtepunt
- 7.36

aansluiting
- rooster
- brandweertoeankelijkheid
- flagstones
- extensieve kruidlaag
- hoger opgaande onderbegroeiing
- nieuwe boom
- nieuwe boom
- nieuwe boom

Wadi

- Bodem 6.30mTAW , 135m² * 0.4m = 54m³
- Wand* tussen 6.30 en 6.40mTAW , 66m² * 0.35m = 23.1m³
- Wand* tussen 6.40 en 6.50mTAW , 40m² * 0.25m = 10m³
- Wand* tussen 6.50 en 6.60mTAW , 80m² * 0.15m = 12m³
- Wand* tussen 6.60 en 6.70mTAW , 92m² * 0.05m = 4,6m³

*Oppervlaktes van de wanden zijn de horizontaal geprojecteerde oppervlaktes

Project:

Alides Koopvaardijlaan (Mazda)

Bouwheer:

ALIDES REIM NV
Foreestelaan 86/201 - 9000 Gent
+32 9 240 01 10 - info@alides.be

Architect:

Hoogstraat 139 - 1000 Brussel
02/514 04 96 - architects@aspers-eyers.be

Oktrooi plein 1 bus 301 - 9000 Gent
09/228 57 52 - info@evr-architecten.be

Bouwteam:

Ingenieur Stabiliteit: FRAEYE & Partners
Antwerpssesteenweg 39
9040 (St Amandsberg), Gent

Ingenieur Technieken: CES NV
Brusselsesteenweg 290
1730 - Asse

Landschapsontwerp: Kollektif Landscape
Onderbergen 4D
9000 Gent

Titel :

P-N-100

Omgevingsvergunning

NIVEAU +0

Orientatie:	fase:	afmetingen:	schaal:	plannummer:
Z	BA	M	1:100	BA-KOOP-WADI_P_N
planafmeting: A1			datum:	dossier:
0 100 200 400 600 cm			16/05/2025	A 2407