


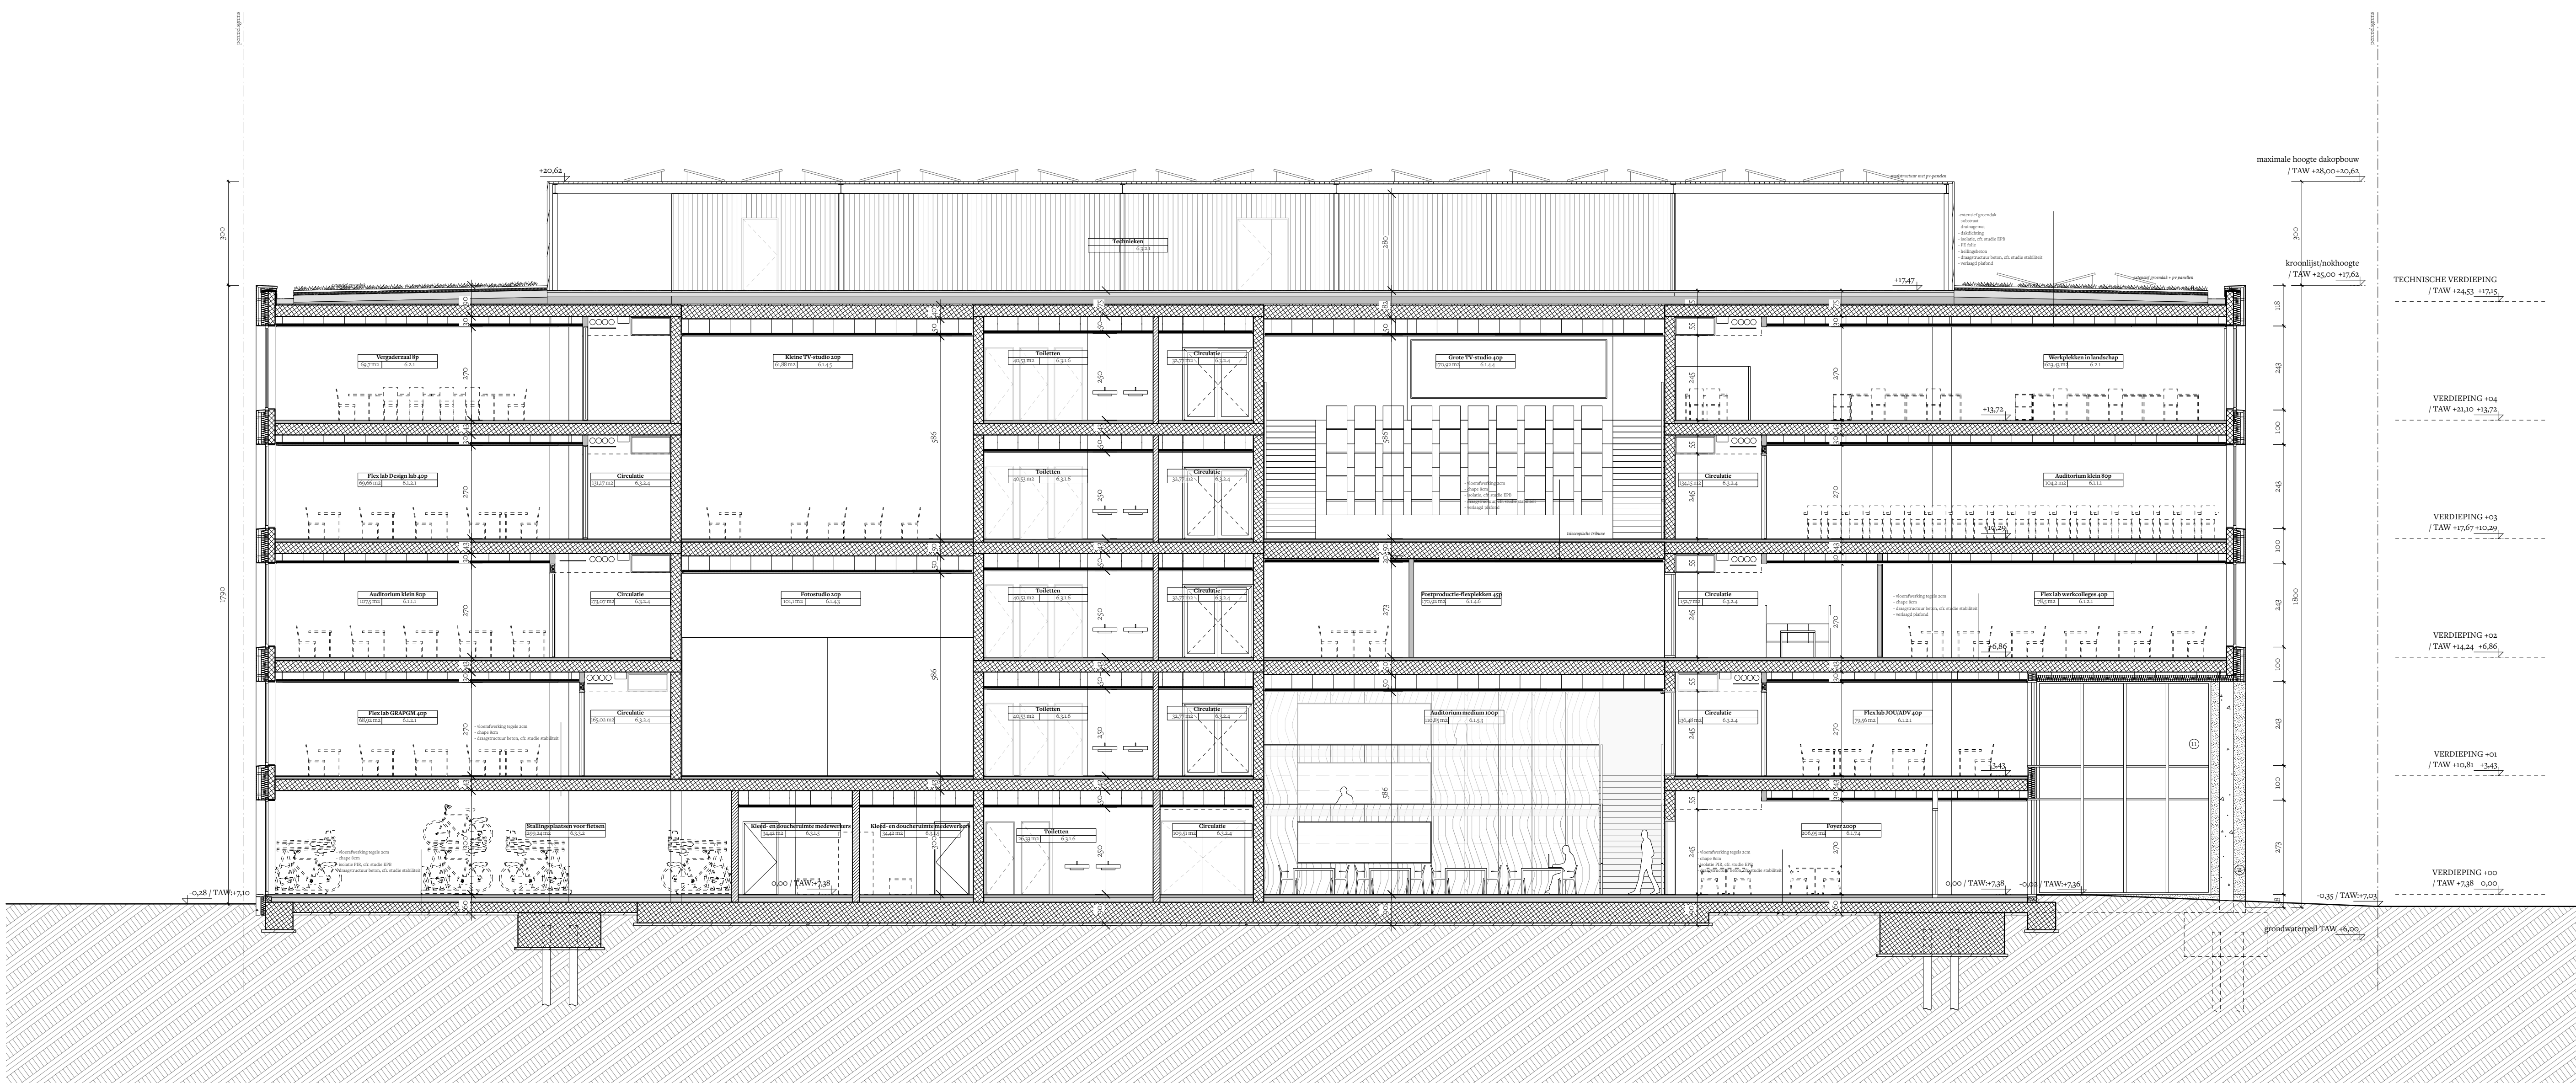

- LEGENDE PLAN / SNEDE**
- draagstructuur- beton
 - metalelement
 - lichte scheidingwand
 - gevelafwerking
 - architectonisch beton
 - isolate
 - systemwanden - beglaasd
 - mobiele wanden
 - vast meubilair
 - los meubilair
 - omgeving groen
 - betonplatenverharding
 - rooster
 - perceelgrens
 - bovenliggend
 - verhoging
 - asfijn
- draaicirkel integrale toegankelijkheid
- aanleiding ingang
- TAW: +0.00
+0.00
- hoogtepeil plan
- hoogtepeil snede
- aanleiding snede

- aluminium gevelbekleding, lichtgrijs
- architectonisch beton, lichtgrijs
- butenschrijnwerk, aluminium lichtgrijs
- butenschrijnwerk, beglaasd
- technische verdieping, combinatie van RVS-rooster gelakt en sandwichpanelen
- staalstructuur
- windveland
- dakrand, aluminium
- kabelnet, RVS
- aluminium deuren, lichtgrijs
- vliegvel, beglaasd
- vliegvel met voorzetstructuur in staal
- vliegvel met vulpanelen geïsoleerd aluminium, lichtgrijs
- vaste zonwering, aluminium lichtgrijs
- balustrade, aluminium lichtgrijs
- bank, hout
- PV-panelen
- metalen roosterpad

Project: Alides Koopvaardijlaan (Mazda)				
Bouwheer: ALIDES REIM NV Foreestlaan 85/201 - 9000 Gent +32 9 240 01 10 - info@alides.be				
Architect: JASPERS-EYERS ARCHITECTS Hoogstraat 139 - 1000 Brussel 02514 04 95 - architect@jaspers-eyers.be				
Bouwteam: evr Okrooplaan 1 bus 301 - 9000 Gent 09228 57 52 - info@evr-architecten.be				
Ingenieur Stabiliteit: FRAEYE & Partners Antwerpsteenweg 39 9040 (St. Anverlorenberg), Gent				
Ingenieur Techniek: CES NV Brusselsesteenweg 290 1730 - Asse				
Landschapsoontwerp: Kolkhof Landscape Onderbergen 4D 9000 Gent				
Titel: S_N_302 Omgevingsvergunning SNEDE B				
Orientatie:	fase: BA	afmetingen: CM	schaal: 1:100	plannummer: BA-KOOP-OC S_N_302
planafmeting:	datum: 16/05/2025	dossier: A 2407		