


**ZIE BIJZONDERE
VOORWAARDE(N)**

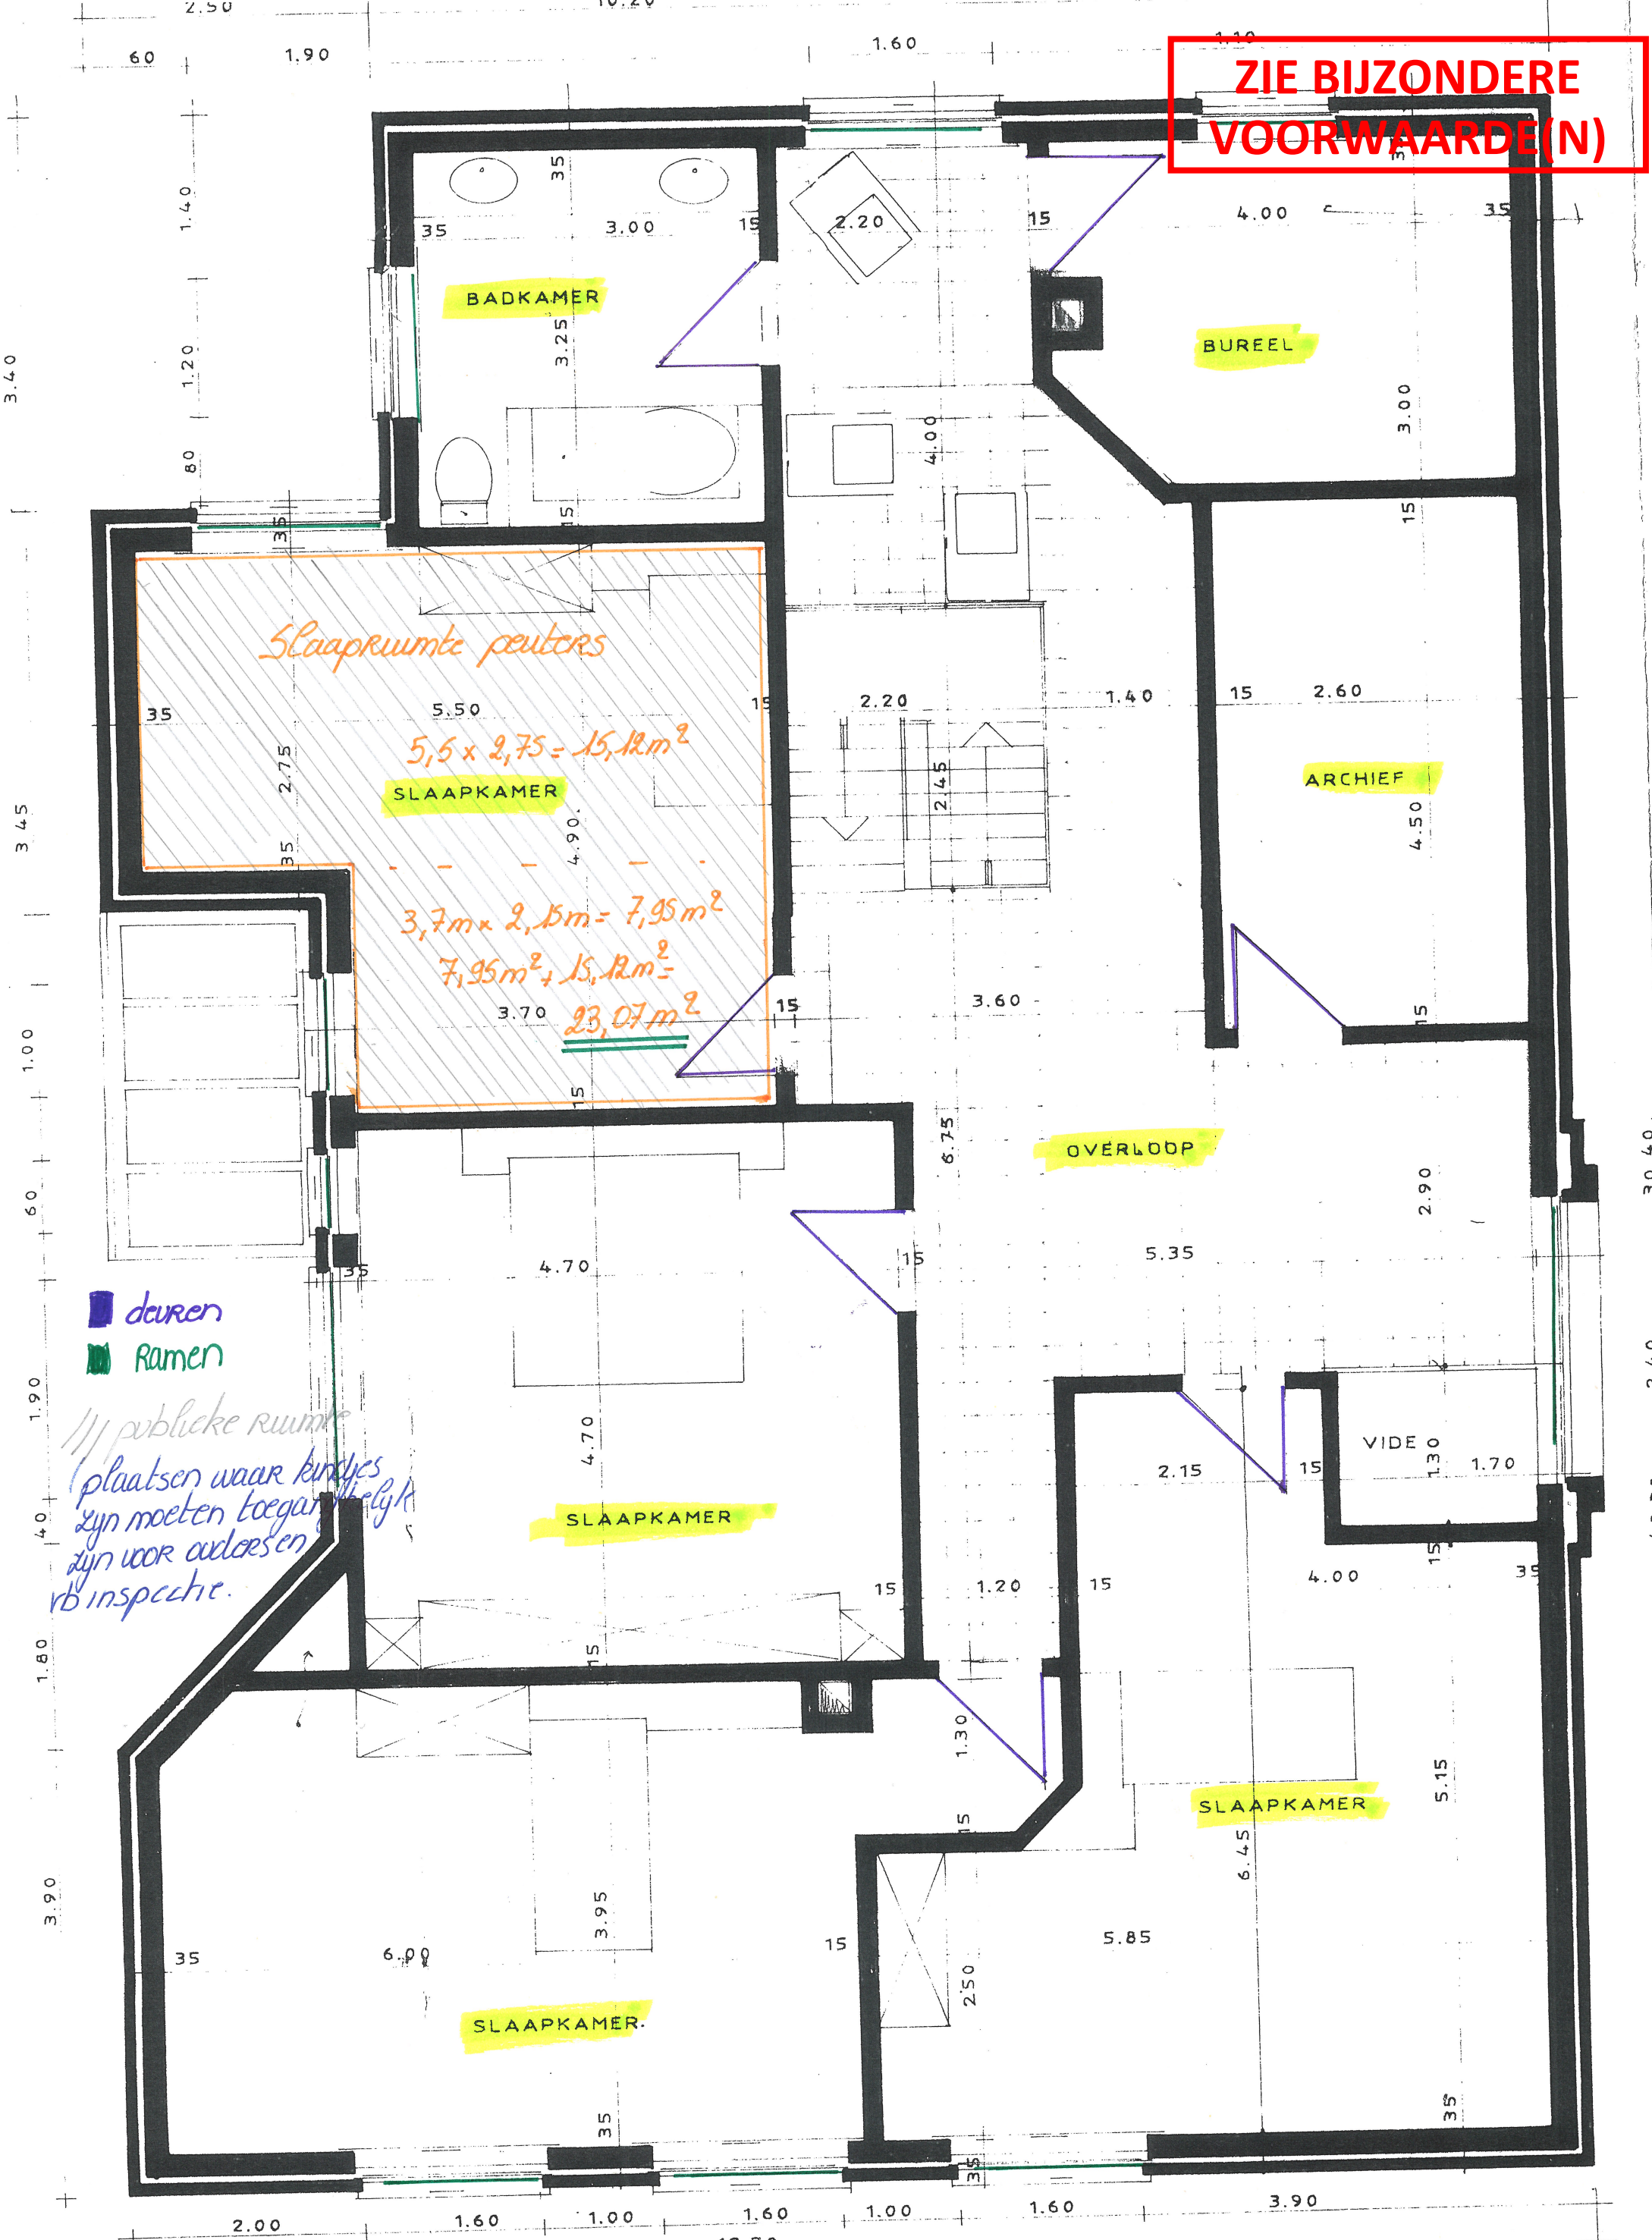

Rostynenstraat 40 9042 Derteldonk

Toestand = Nieuw

Schwarz 1:50

VERDIEPING

BA_Rostijnenstraat_40_P_N_6_grondplan verdieping nieuwe toestand

