


**ZIE BIJZONDERE
VOORWAARDE(N)**

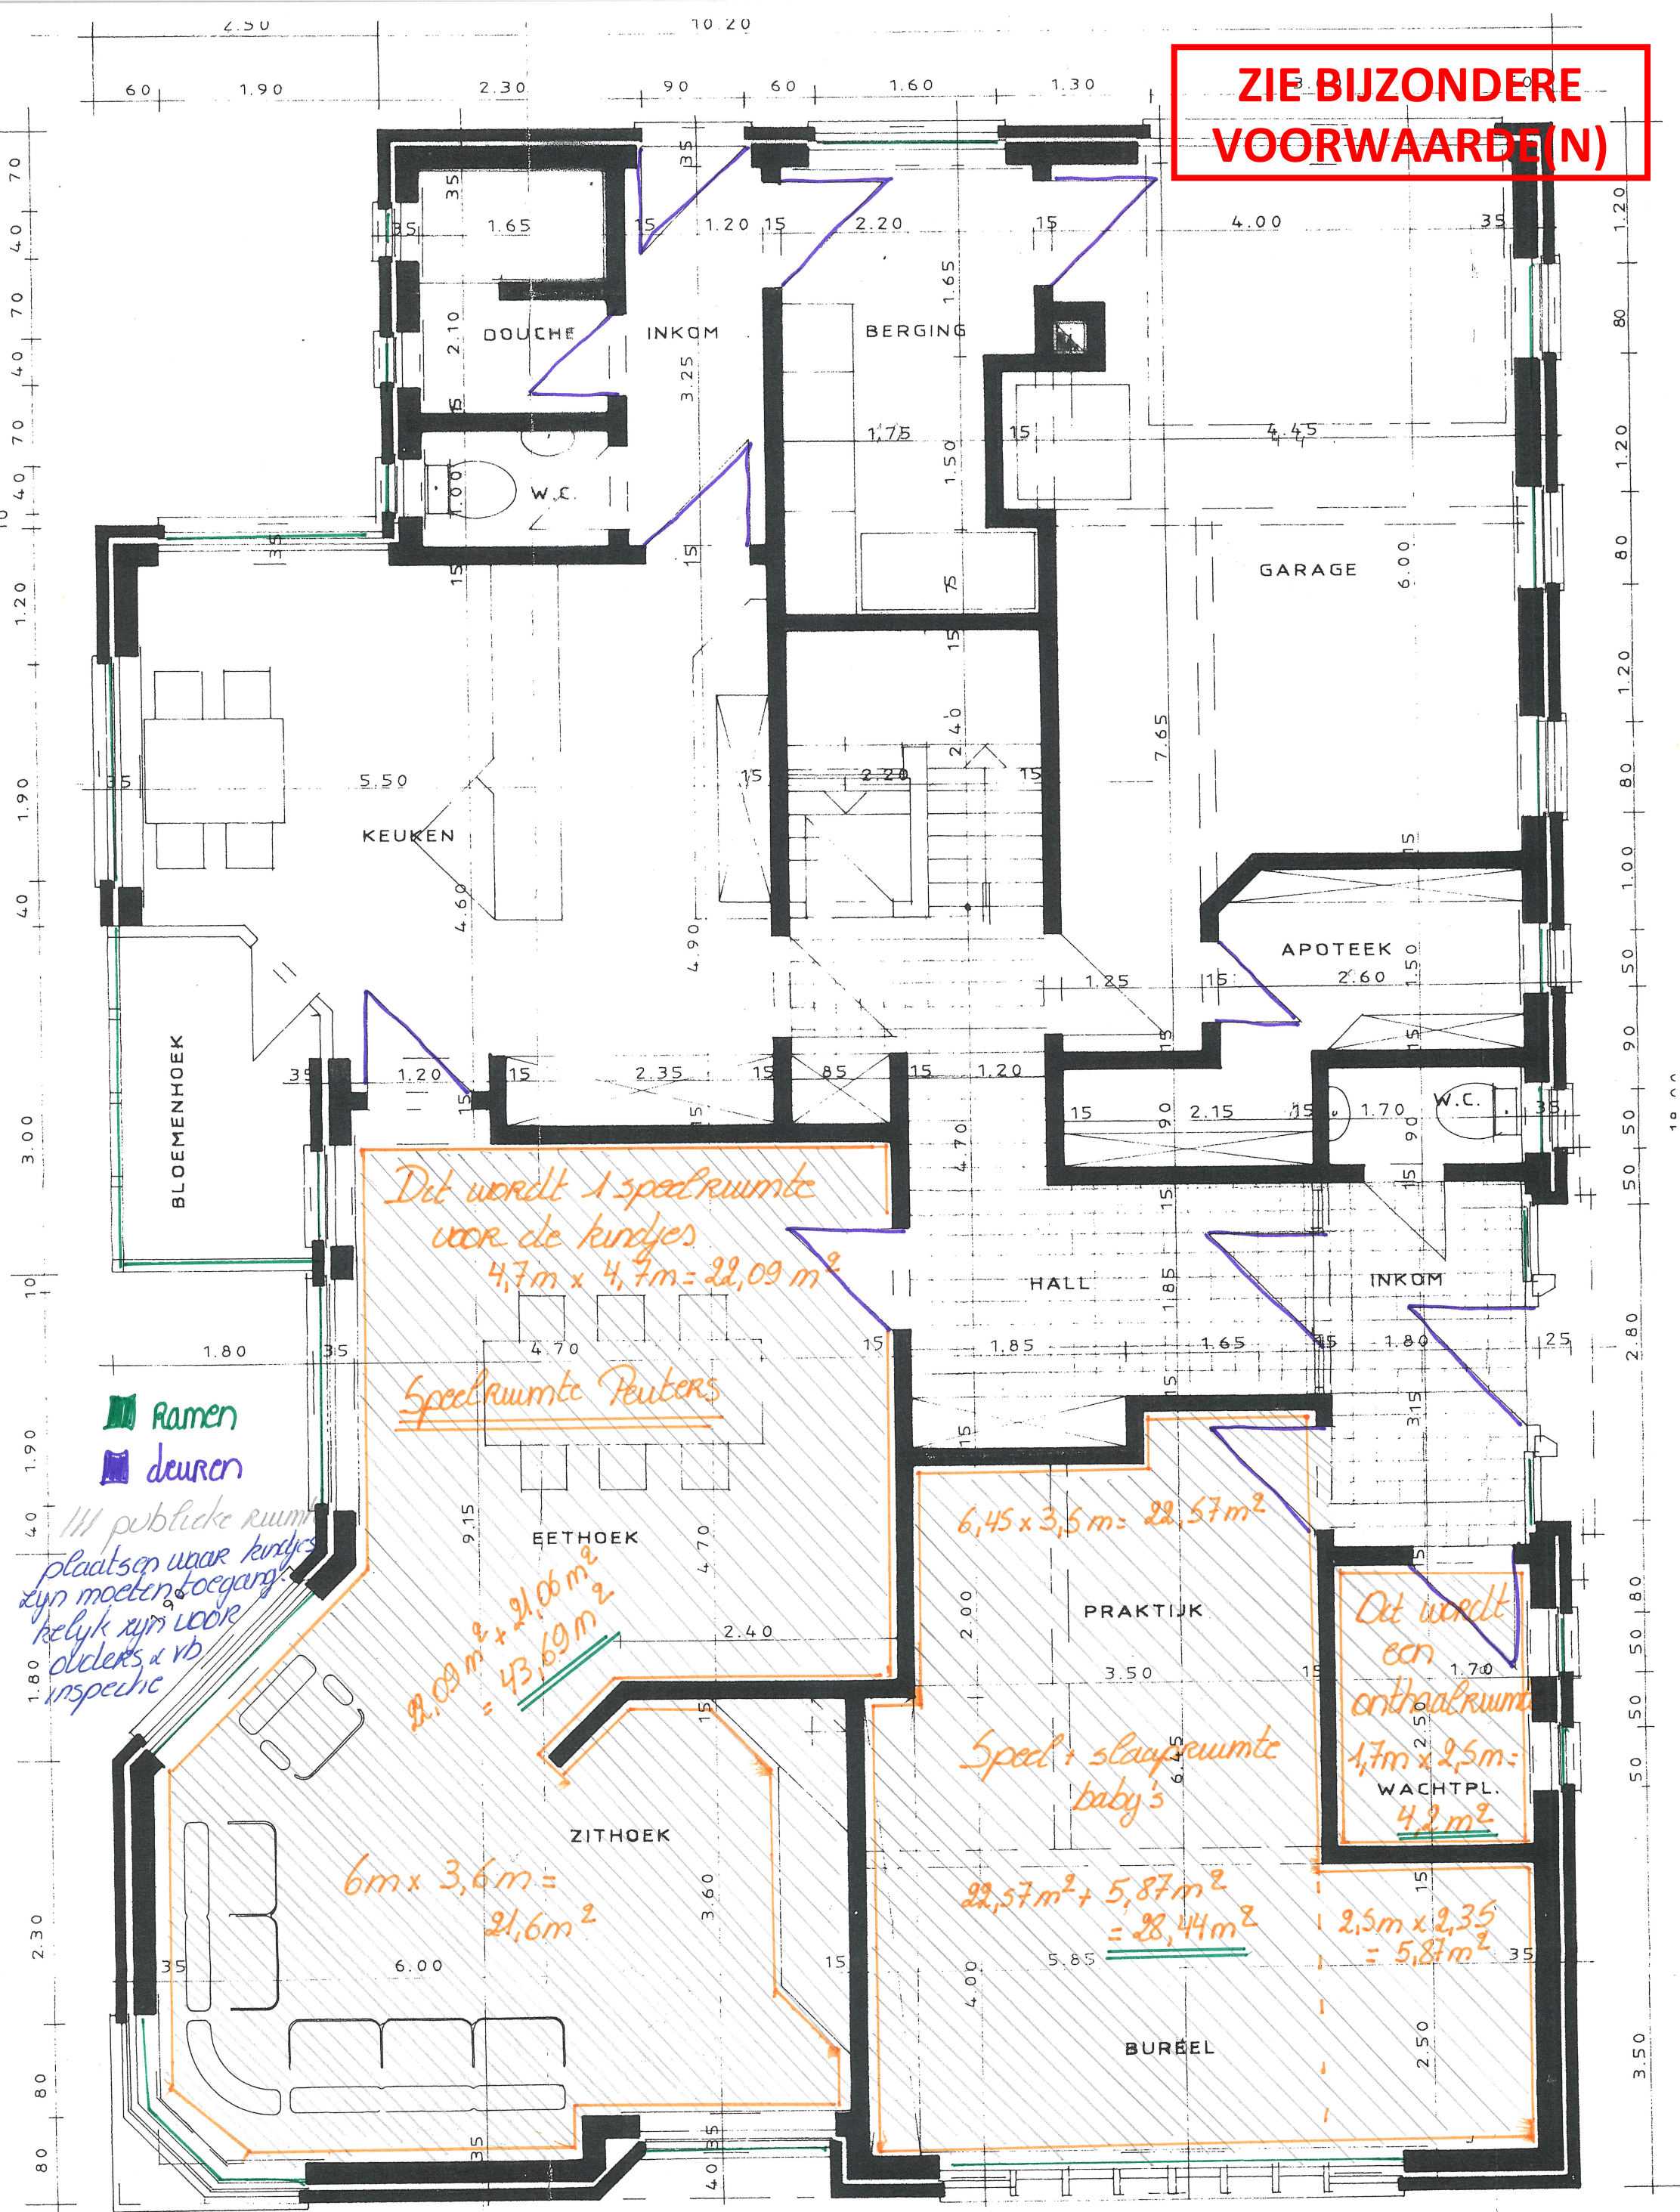

Rostijnenstraat 40 9042 Destelelonk

12.70 Toestand = Nieuw Schaal 1:50

[Signature]