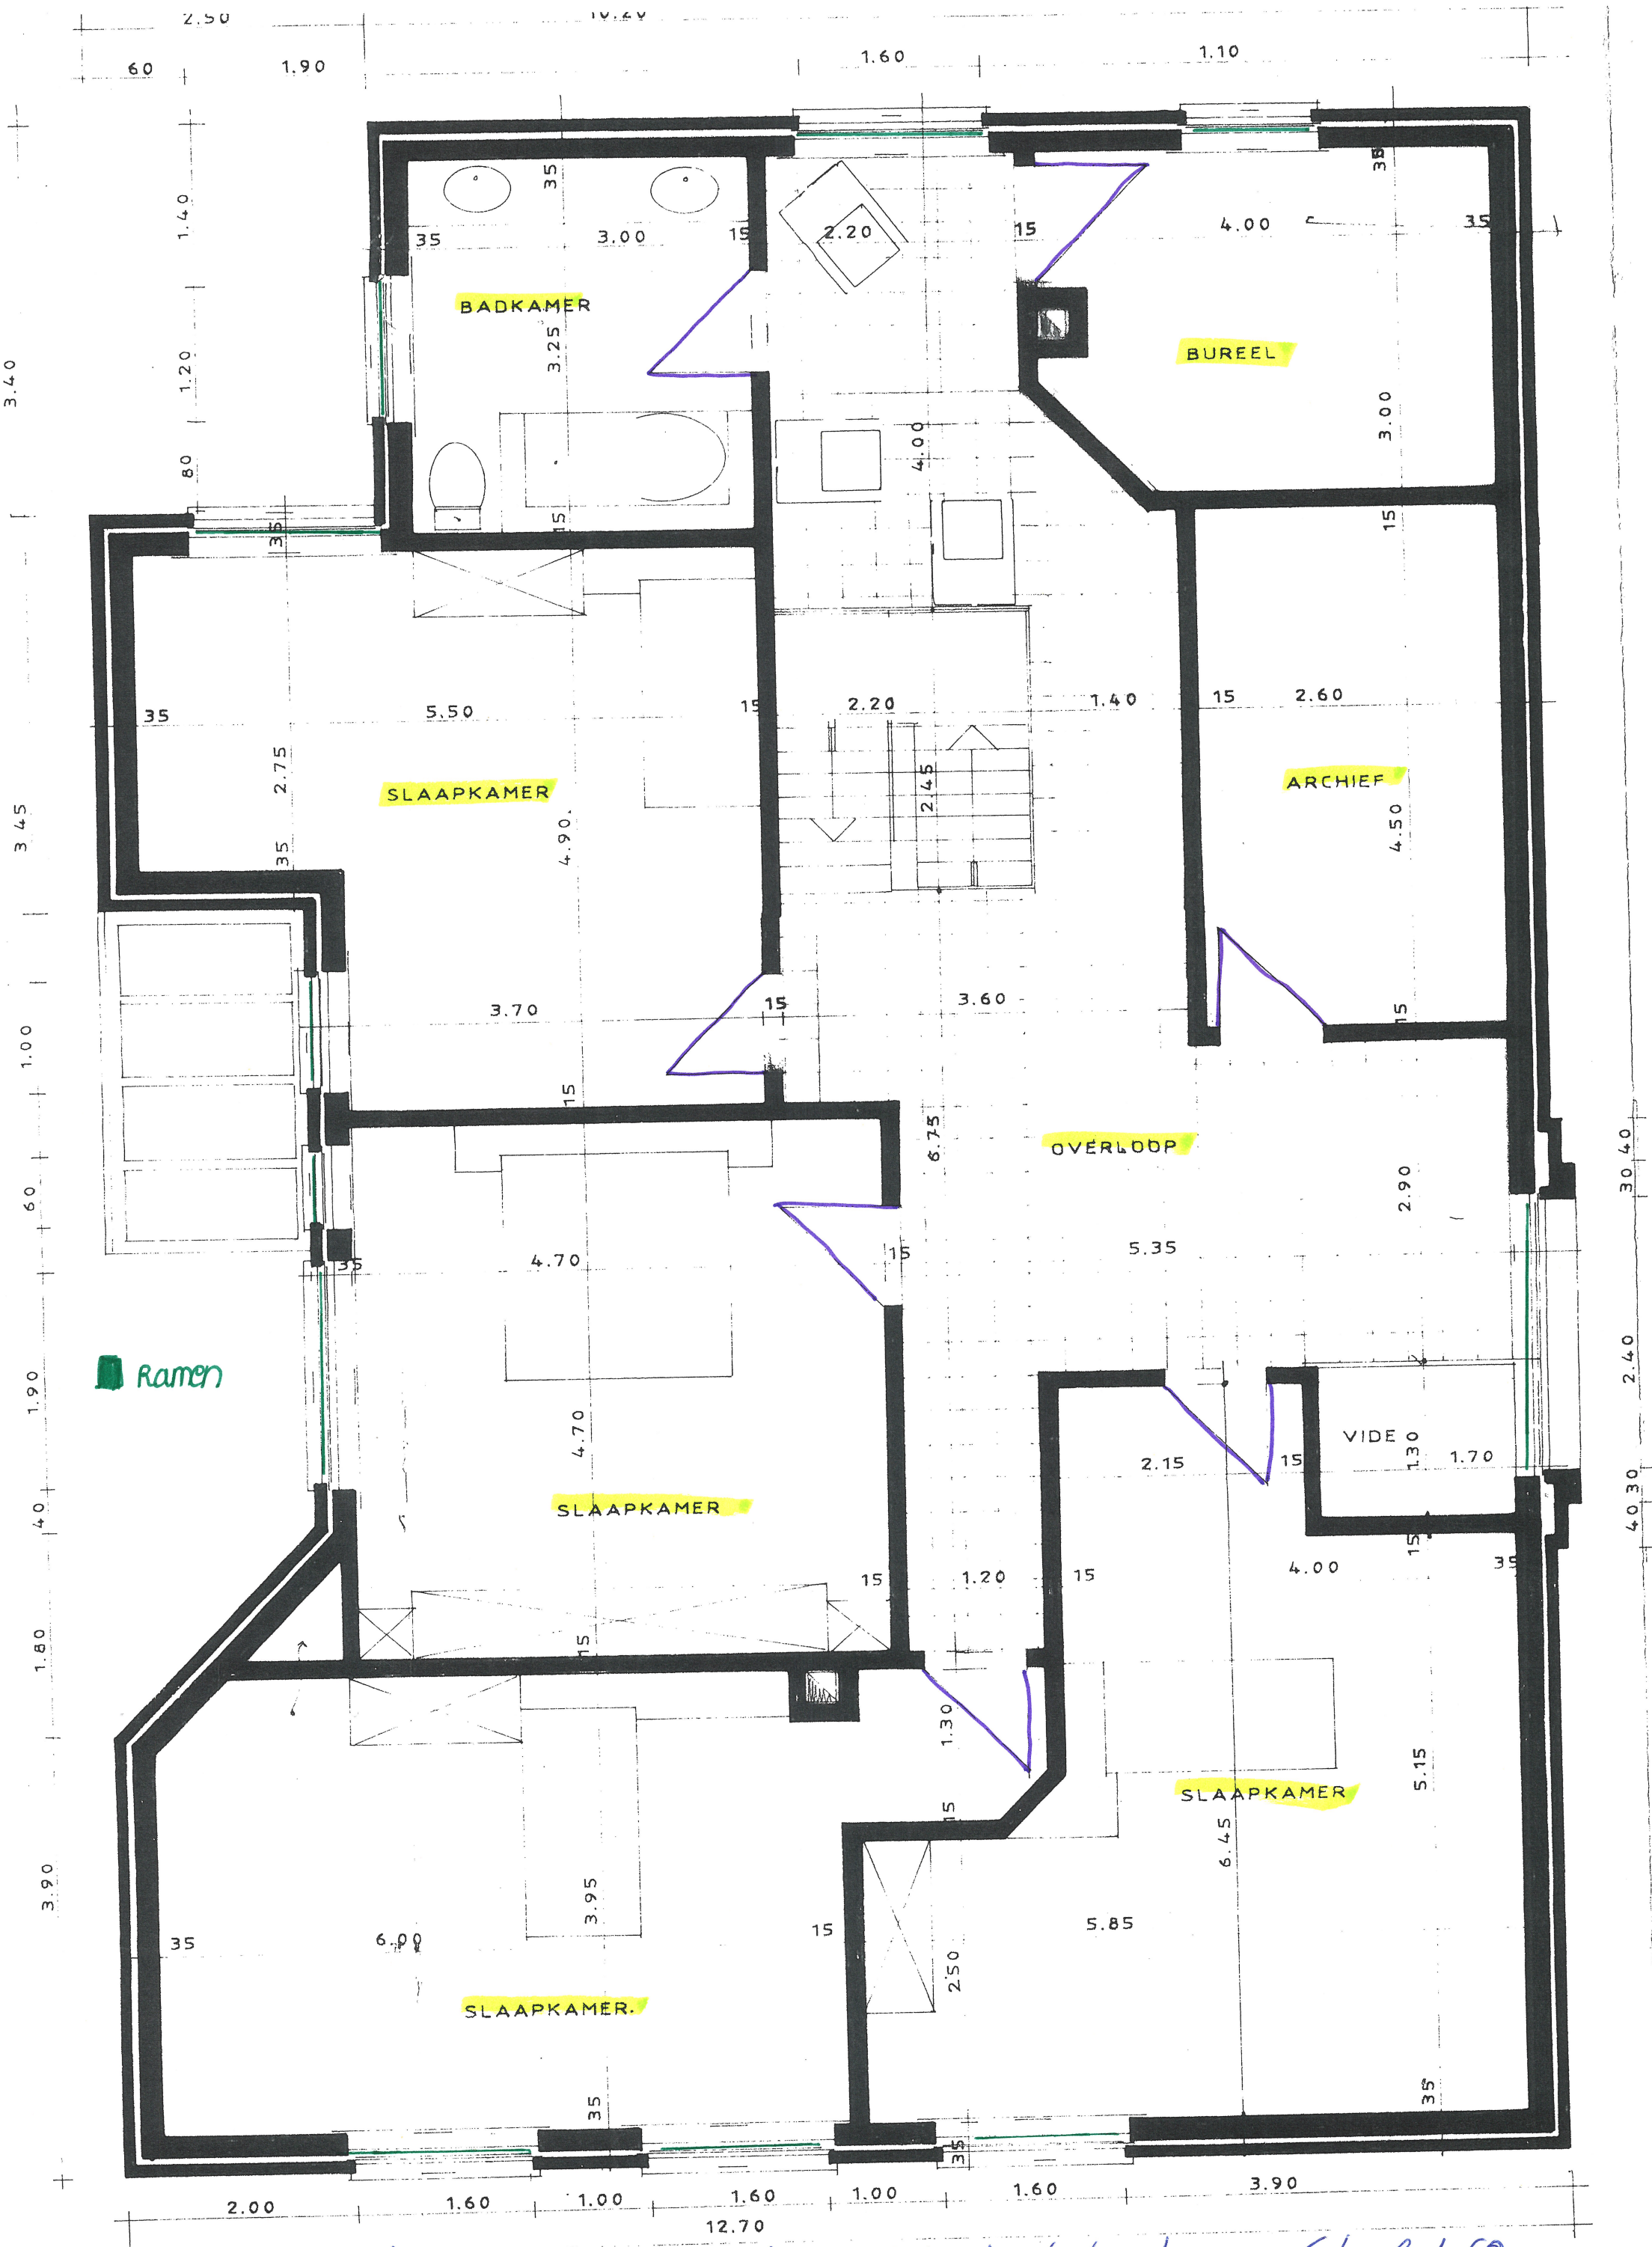

Rostijnenstraat 40 9042 Desteldonk Toestand = bestaand Schaal 1:50

VERDIEPING

BA_Rostijnenstraat_40_P_B_3_grondplan verdieping bestaande toestand