


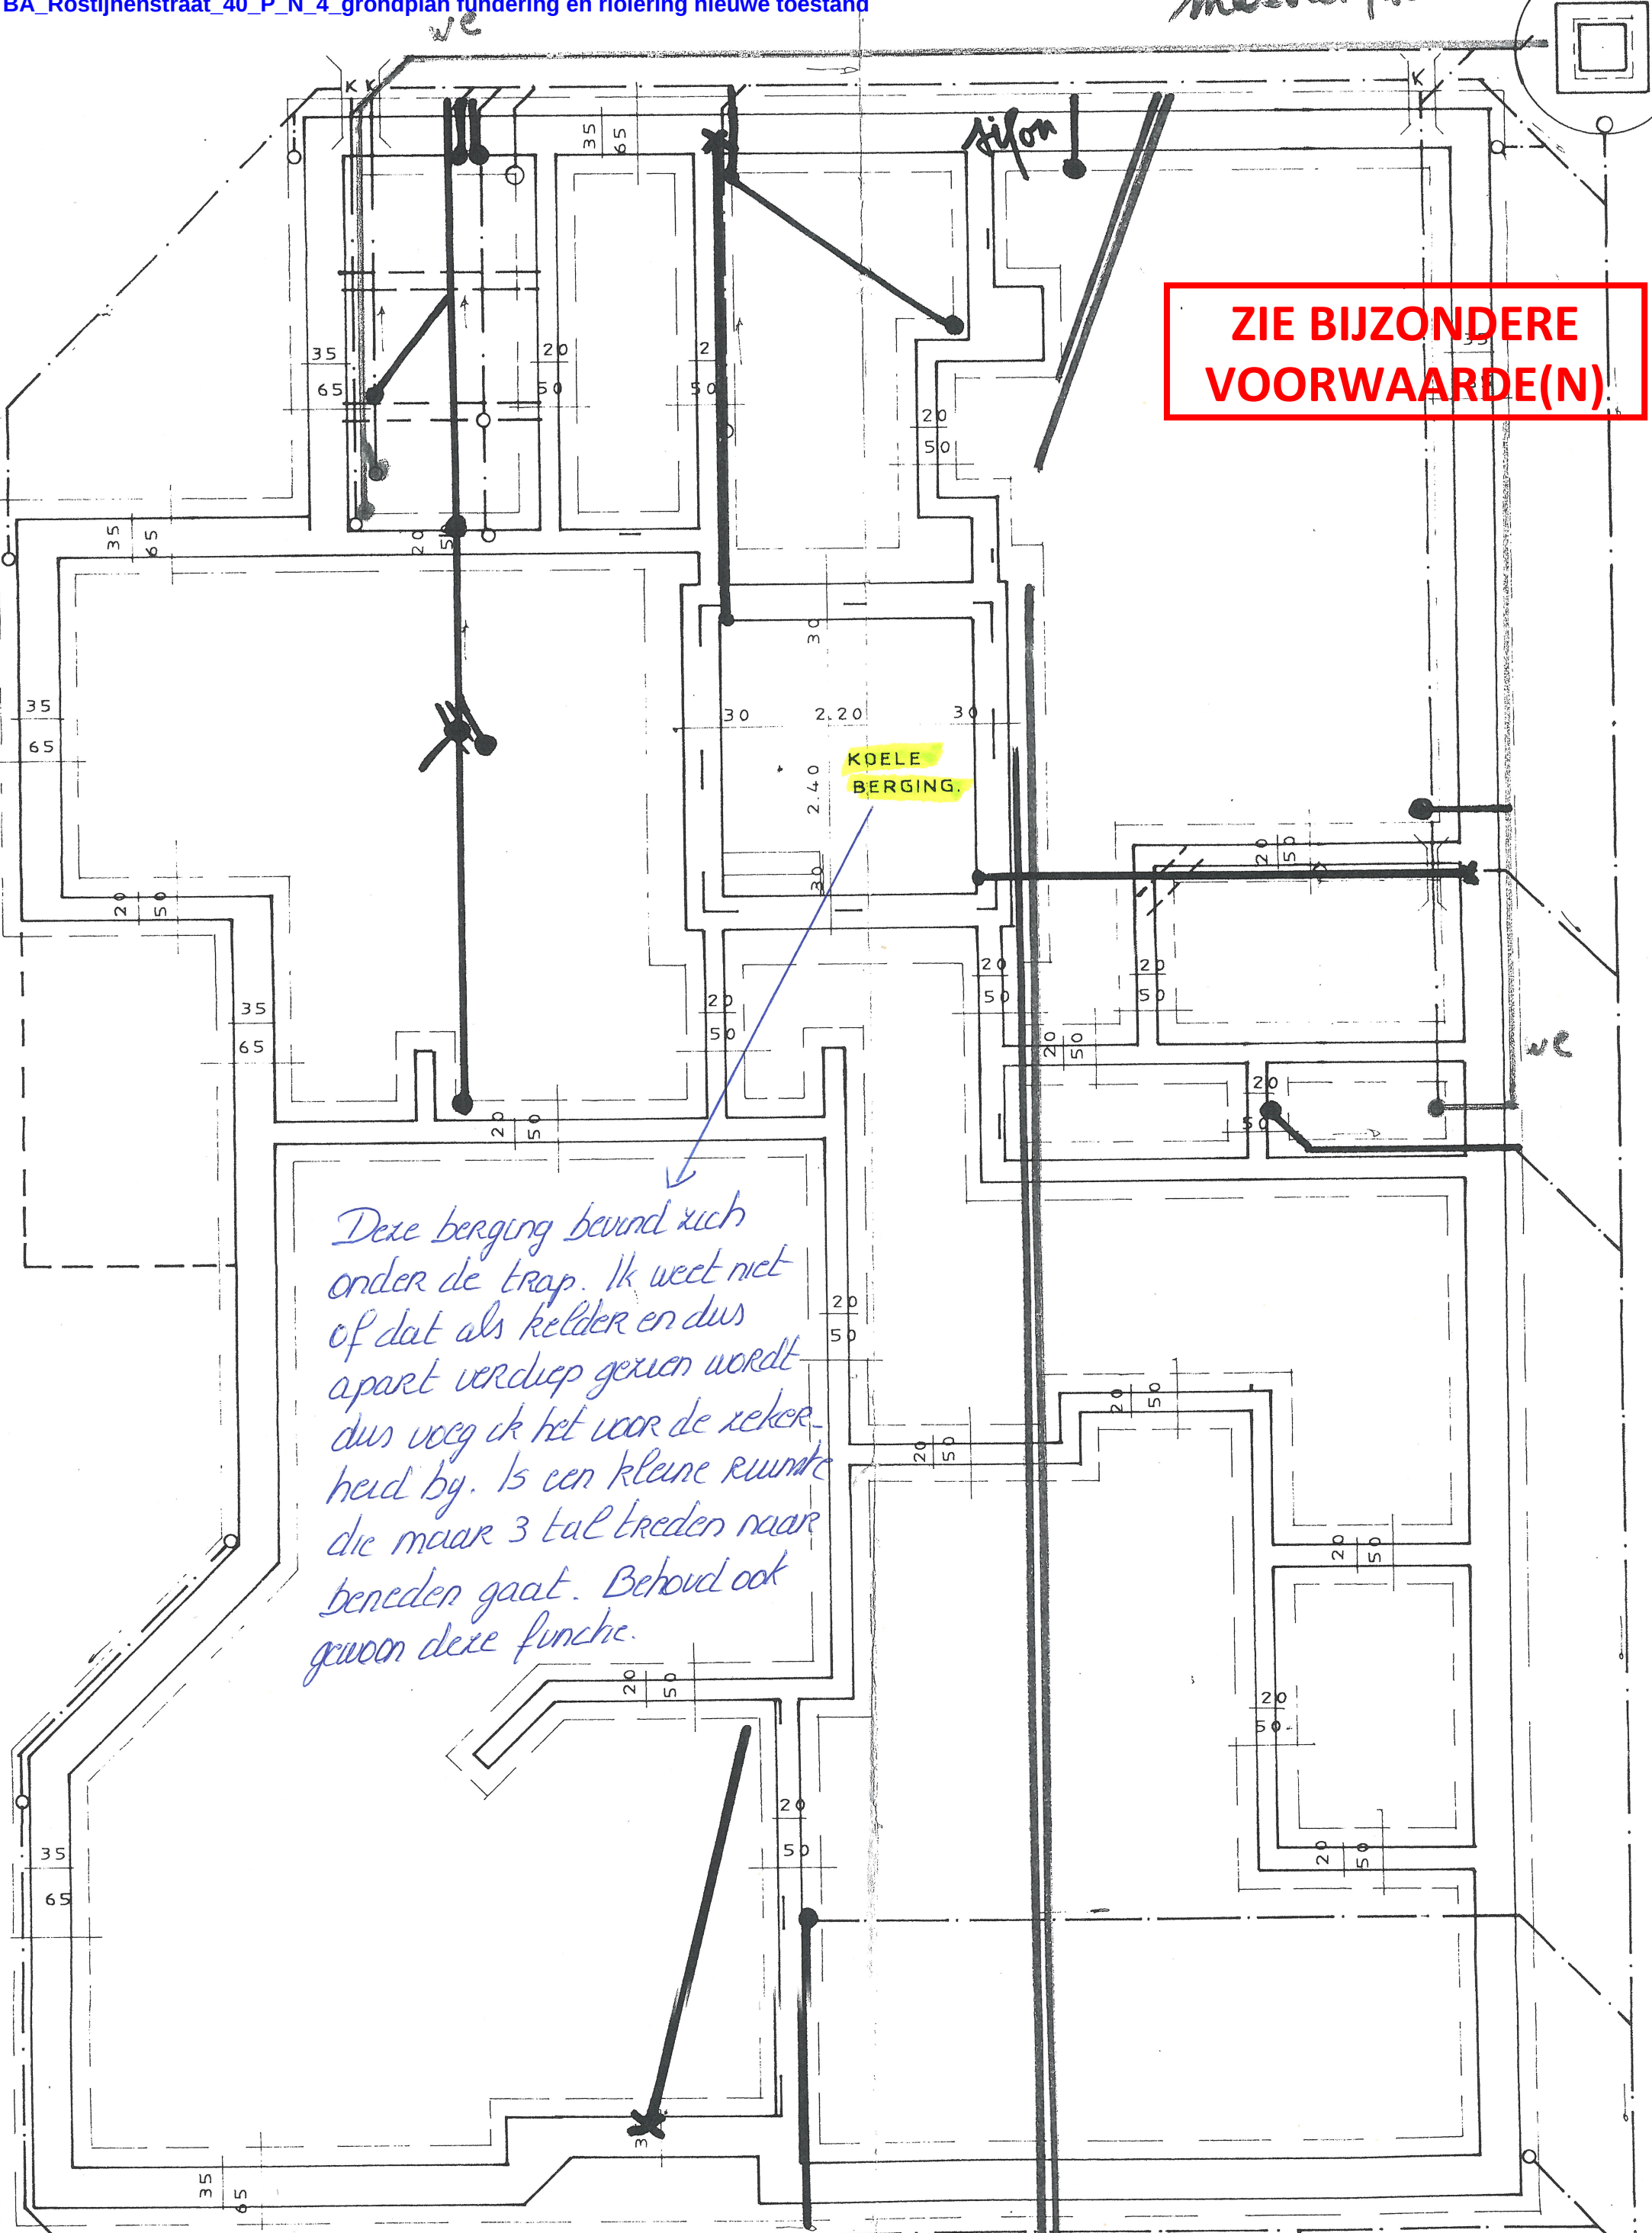

Rostijnenstraat 40 9042 Desteltonk Toestand = Nieuw Schaal 1:50

TU
Talyon + kelder