


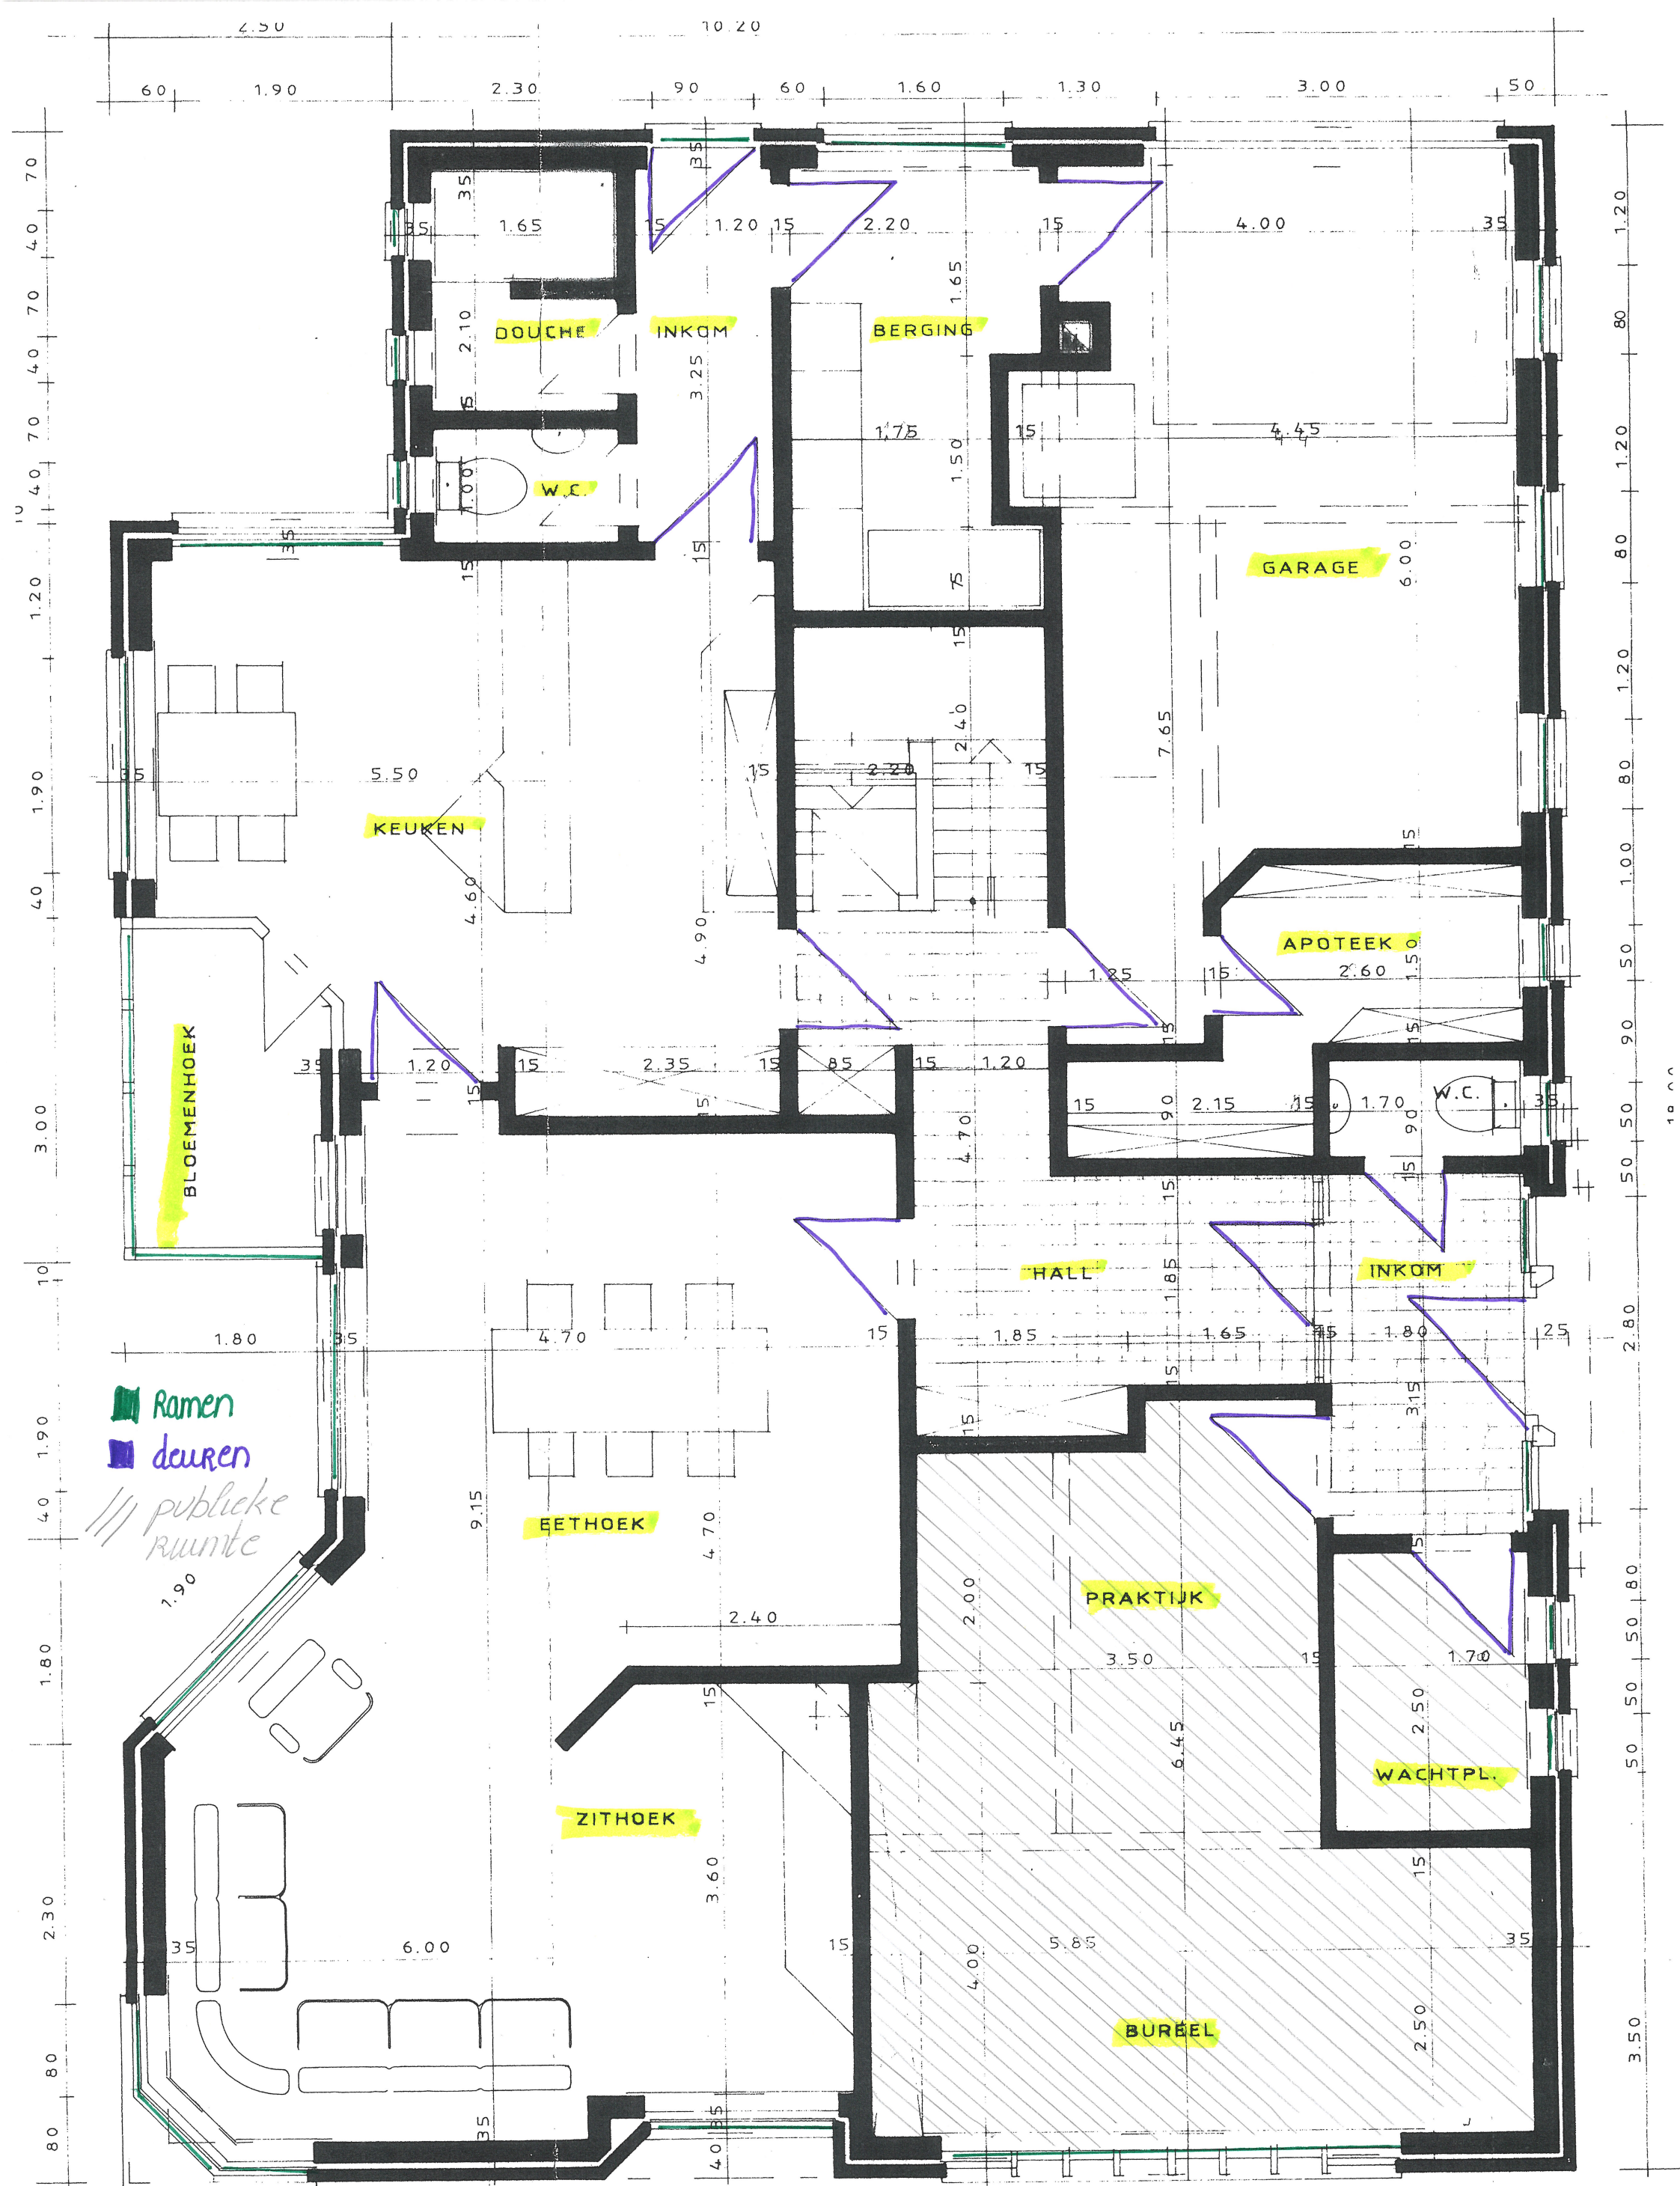

Rostijnenstraat 40 9042 Dordrecht

12.70

Toestand = bestaand schaal 1:50

