




**ZIE BIJZONDERE
VOORWAARDE(N)**



architecten & ontwerpers bv
T +32 (0)9 273 61 76 - info@durvontwerpers.be
kantoor: Tolhuislaan 159 | B 9000 Gent
admin_zetel: Perzikstraat 29 | B 9000 Gent
BTW: BE 0650 804 078

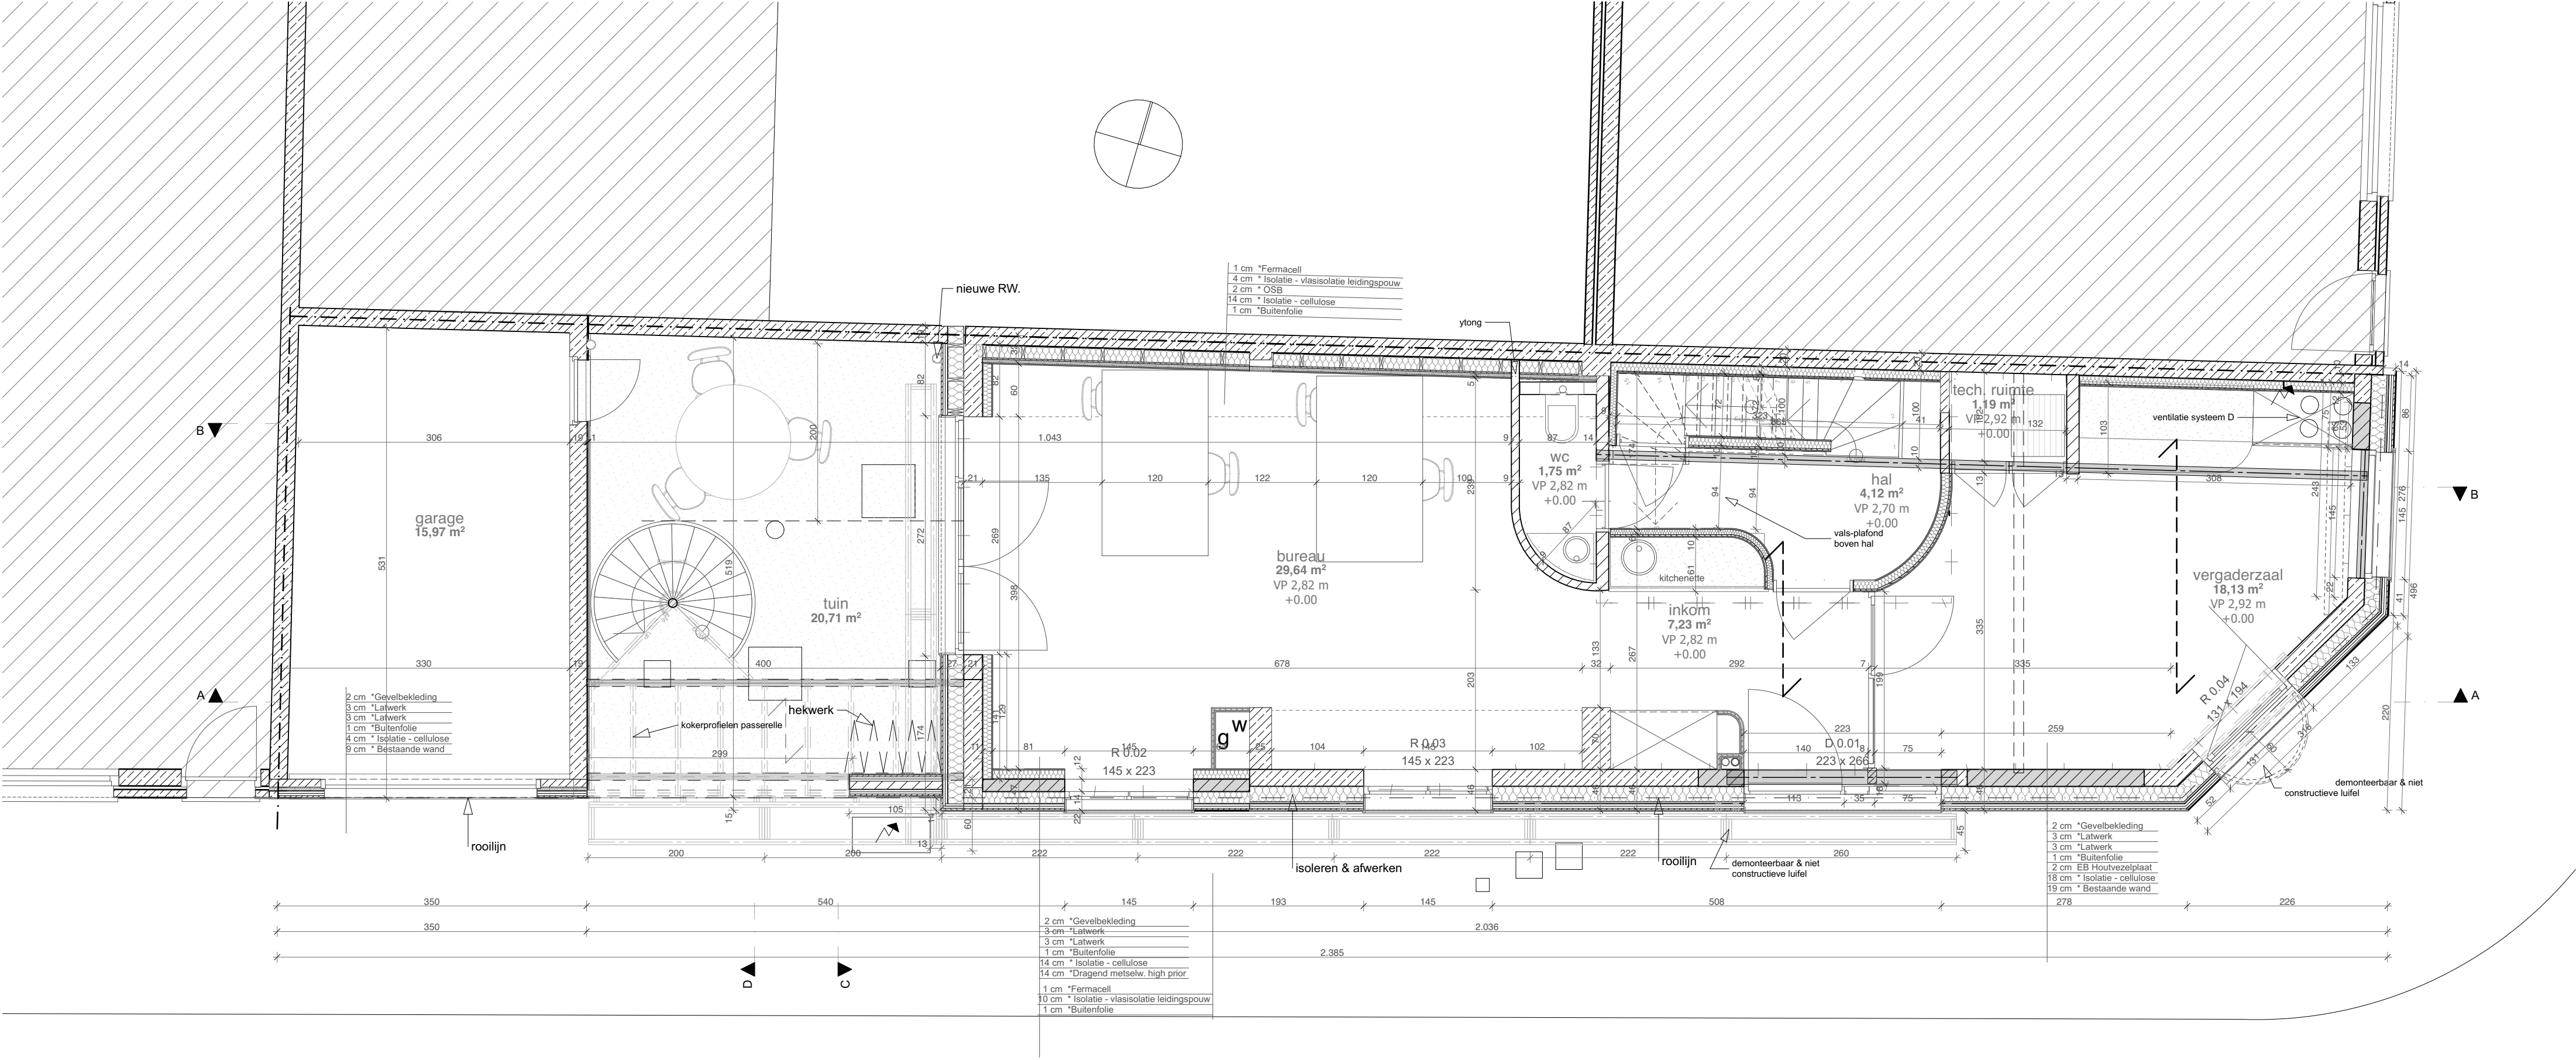

stedenbouwkundige vergunningsaanvraag bis
Gelijkvloers
durv architecten & ontwerpers
druifstraat 2
9000 Gent
BA_druif_P_N_00
datum: 24/10/2025 schaal: 1:50

Alle maten zijn indicatief en dienen voor aanvang van de werken door de aannemer te worden controleerd.
Stabiliteitswerken cfr studie iv, huidige plannen zijn hiervoor louter indicatief